


**ZIE BIJZONDERE  
VOORWAARDE(N)**

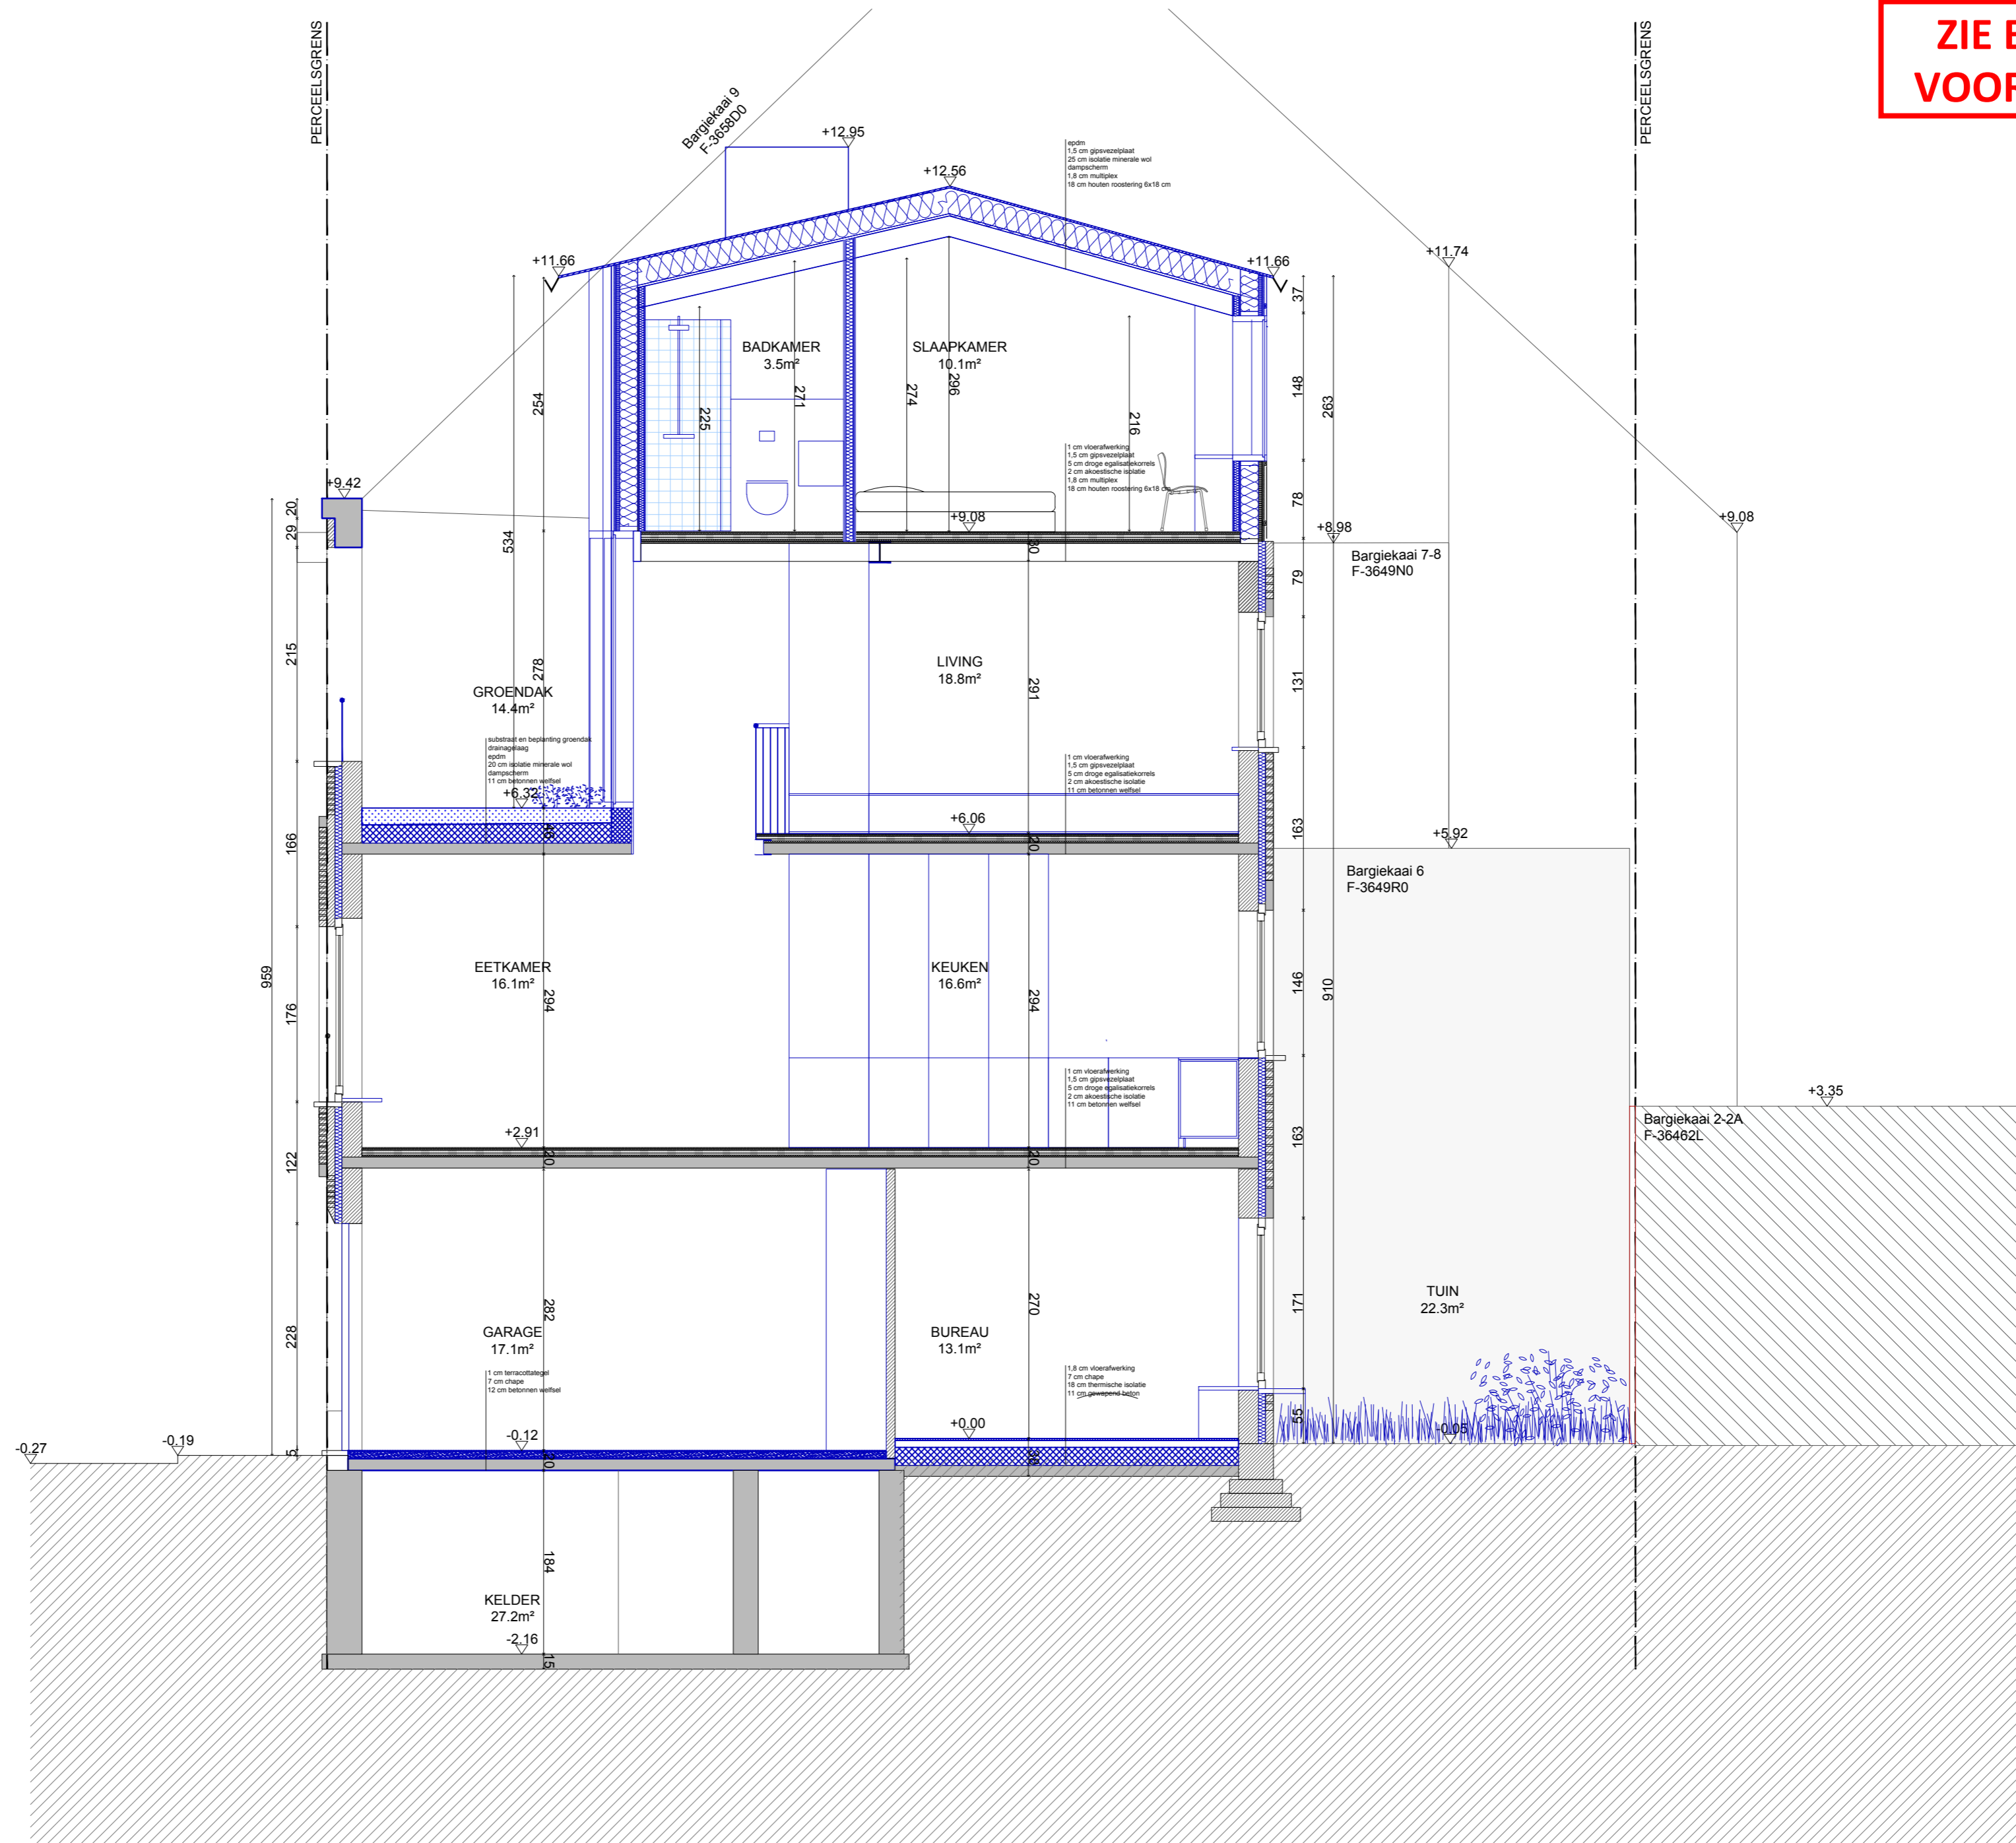

ontwerp	VERBOUWING EENGEZINSWONING		architect	Linde Redant, architect	fase	OMGEVINGSVERGUNNING	24.11.2024	
	ADRES Bargiekaai 5, 9000 Gent					inhoud	SNEDE BB' BESTAAND	1/50
	PROVINCIE oost-vlaanderen						BA_BARG5_S_N_B	
KADASTER 15 AFD, SECTIE F, 3649/00P000		bouwheer		Bob Fosco en Linde Redant		ADRES Bargiekaai 5, 9000 Gent		
				TEL +32 (0)476 47 51 67		E-MAIL linde.redant@hotmail.com		
				ADRES Bargiekaai 5, 9000 Gent		EMAIL linde.redant@hotmail.com		
				TEL +32 (0)476 47 51 67				
				E-MAIL linde.redant@hotmail.com				