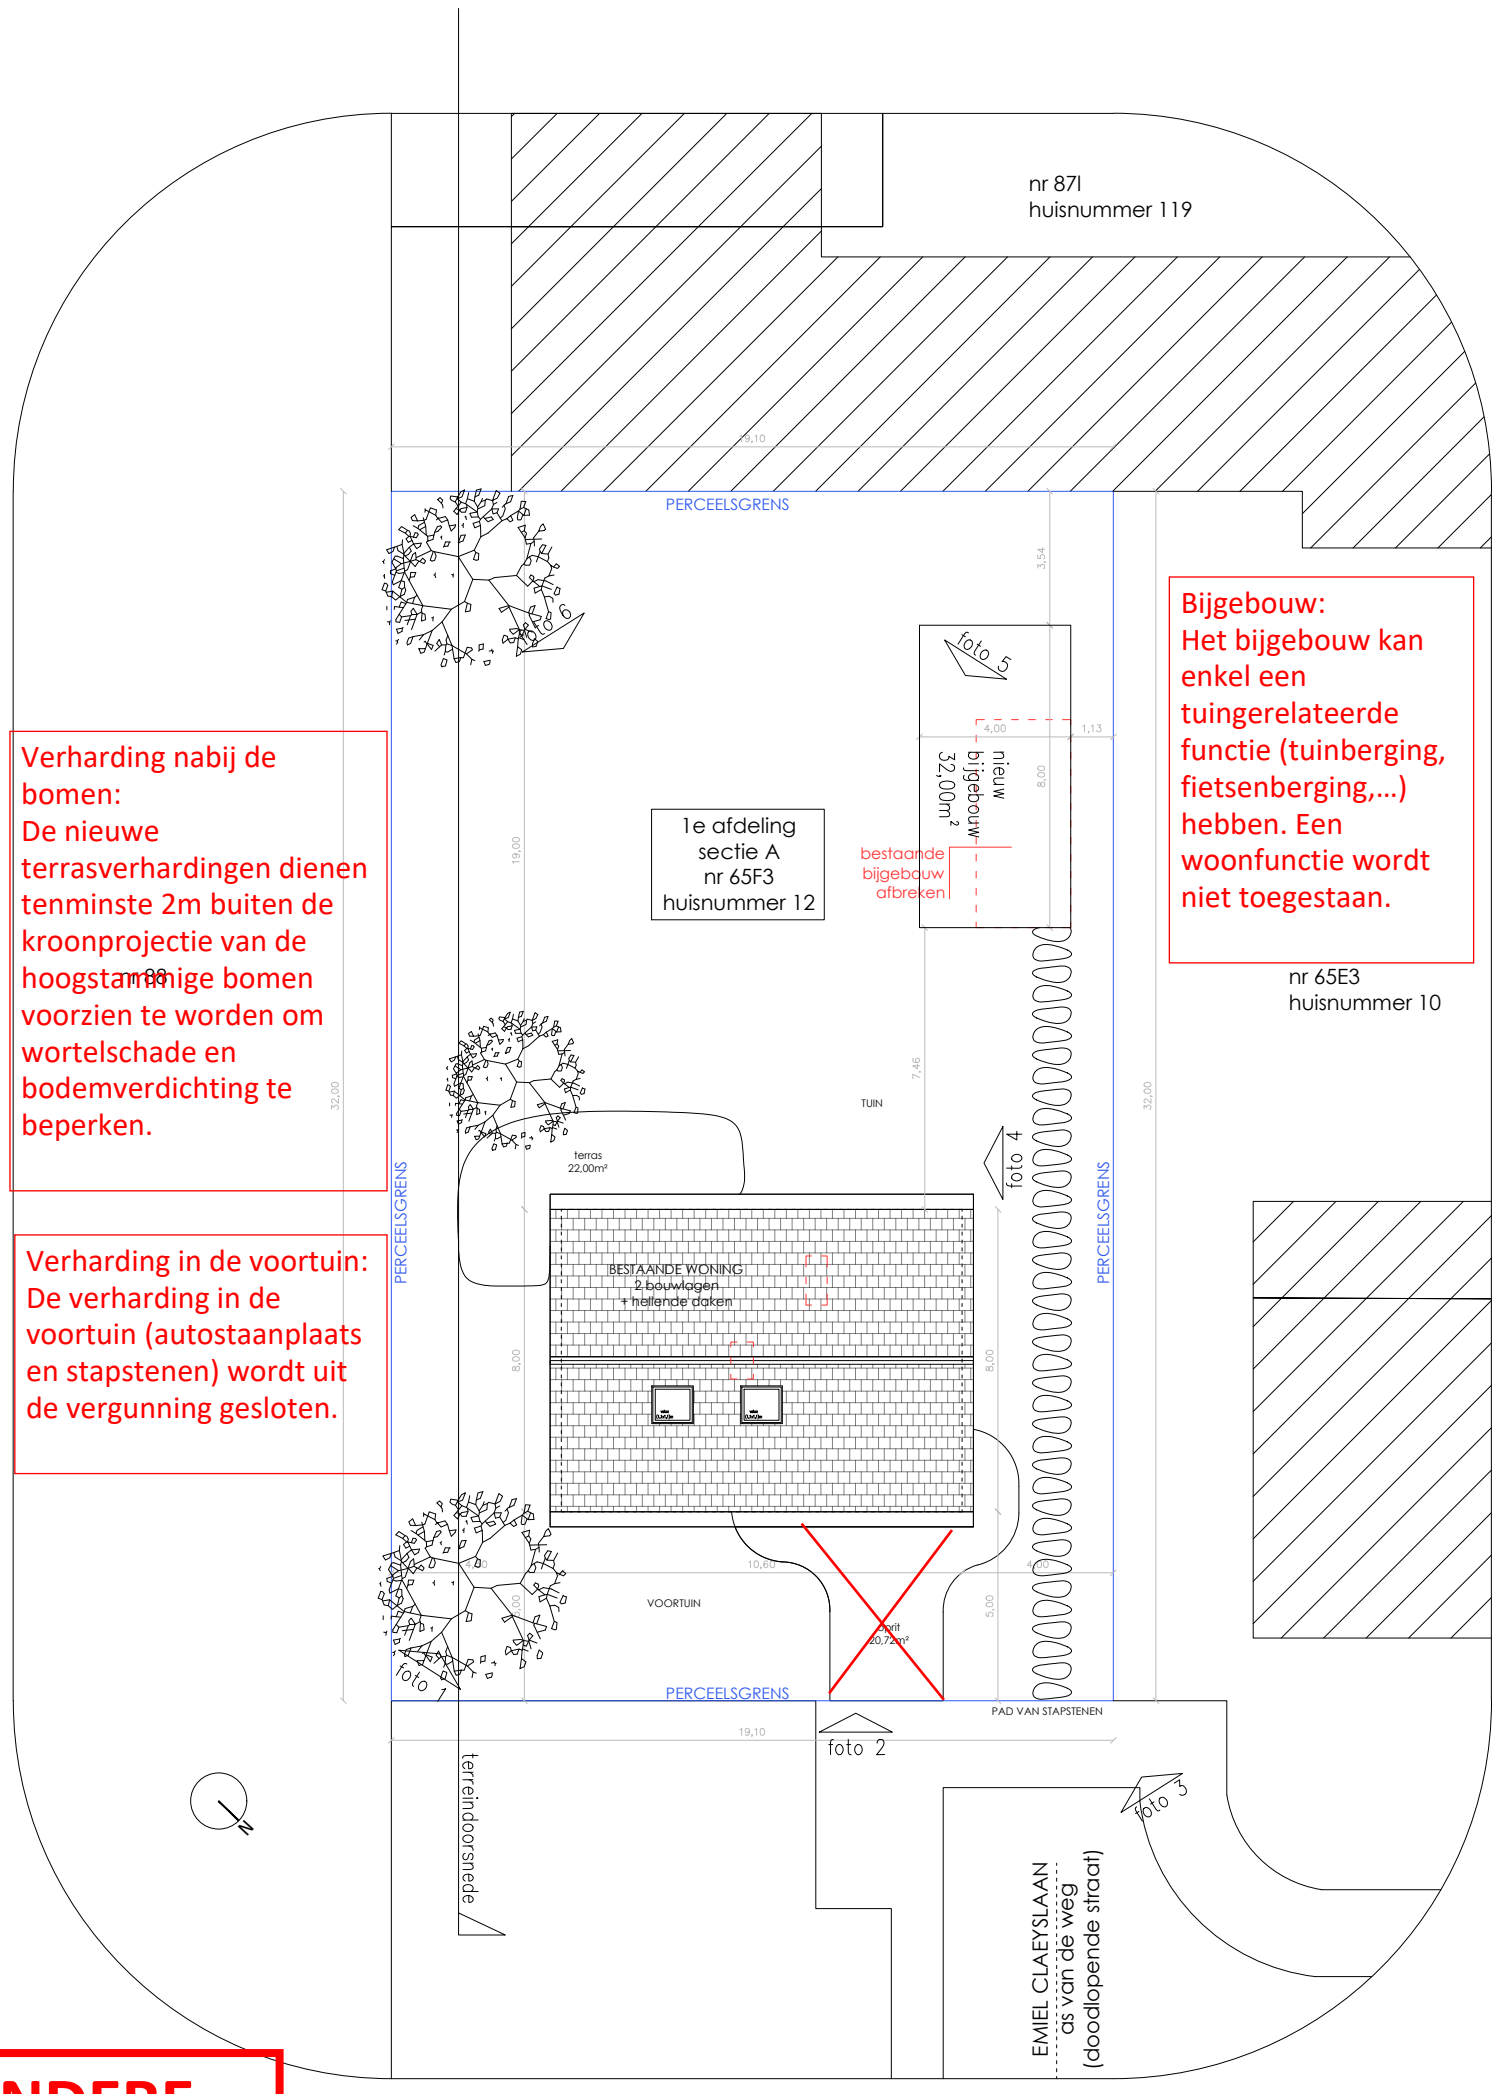

Bijgebouw:
Het bijgebouw kan enkel een tuingerelateerde functie (tuinberging, fietsenberging,...) hebben. Een woonfunctie wordt niet toegestaan.

Verharding nabij de bomen:
De nieuwe terrasverhardingen dienen tenminste 2m buiten de kroonprojectie van de hoogstamige bomen voorzien te worden om wortelschade en bodemverdichting te beperken.

Verharding in de voortuin:
De verharding in de voortuin (autostaanplaats en stapstenen) wordt uit de vergunning gesloten.

ZIE BIJZONDERE VOORWAARDE(N)

INPLANTINGSPLAN
nieuwe toestand

schaal 1/200

EMANUEL RAMOUDT & LIENE BRUNEEL
Werf: Emiel Claeyslaan 12
9050 Gentbrugge
1e afdeling - sectie A - nr 65F3