

Kaart nr. 13, sec. A, nr. 880

Kaart nr. 13, sec. A, nr. 881

Kaart nr. 13, sec. A, nr. 882



Kaart nr. 13, sec. A, nr. 890

Overstroomingsgebied
Kaart nr. 13, sec. A, nr. 891L

Rechtstraat 3
Kaart nr. 13, sec. A, nr. 891R

Rechtstraat 3
Kaart nr. 13, sec. A, nr. 891R

**ZIE BIJZONDERE
VOORWAARDE(N)**

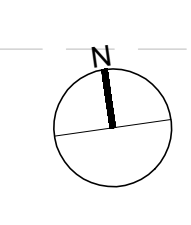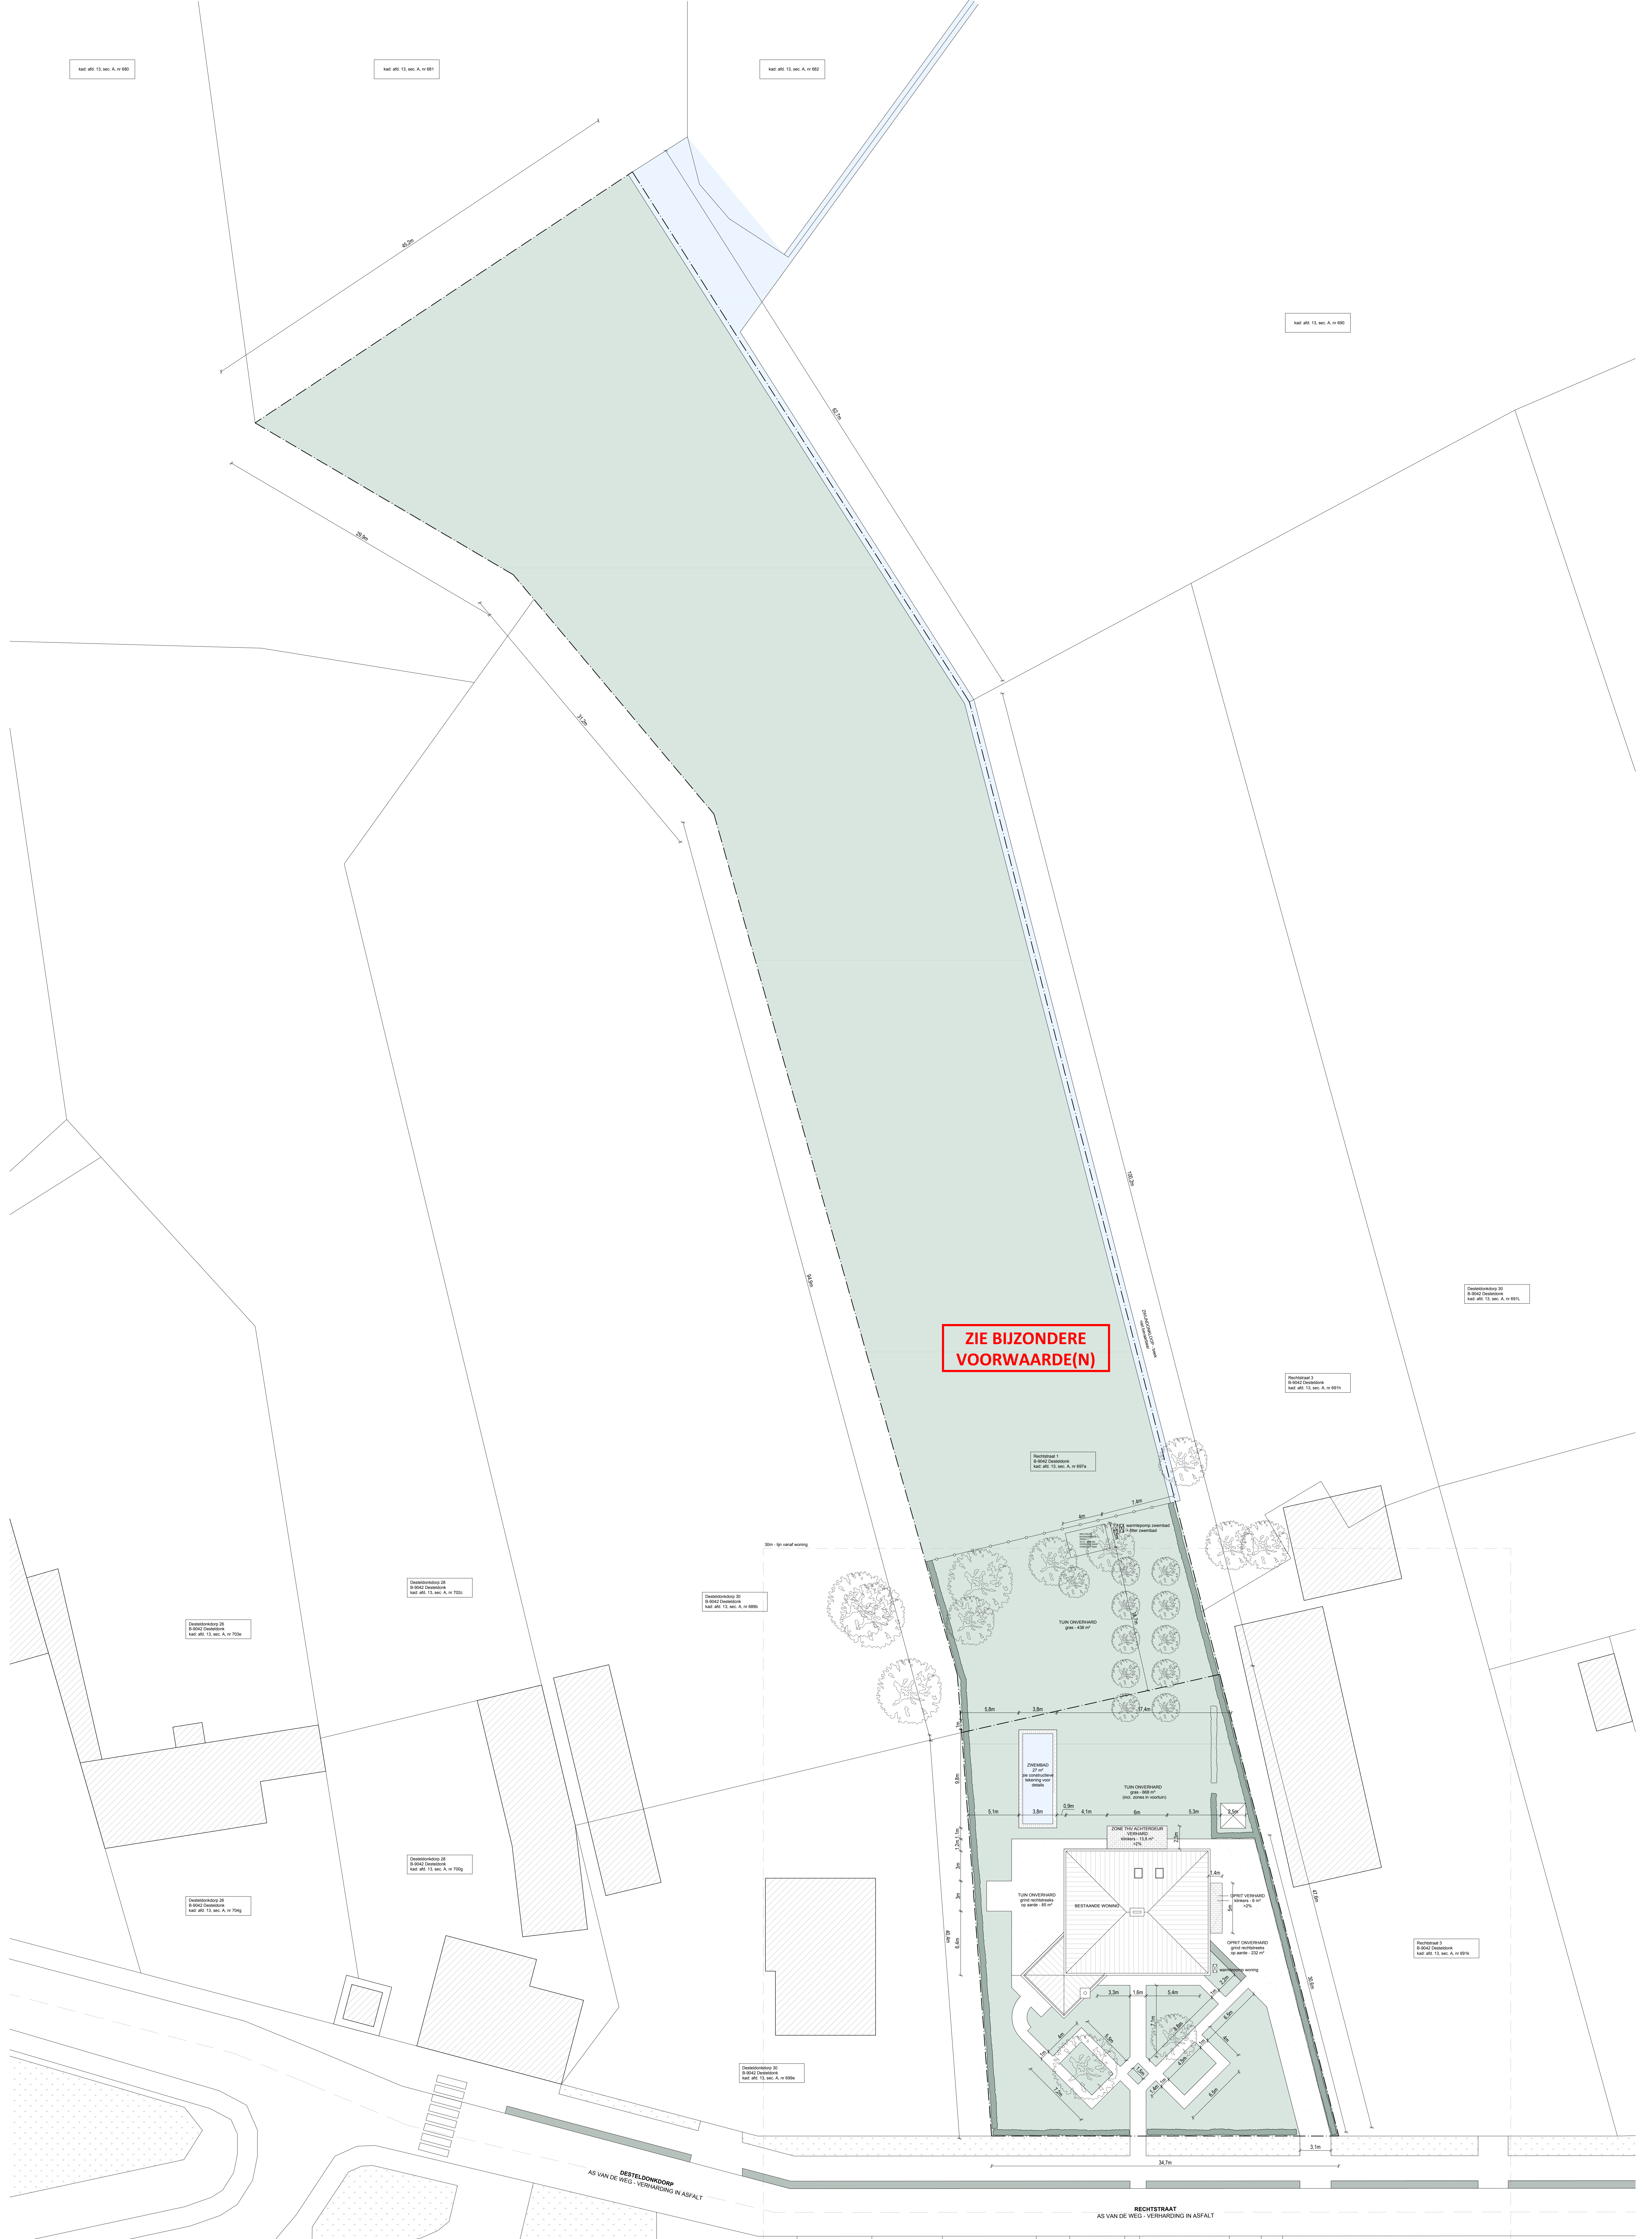


N. INPLANTINGSPLAN