


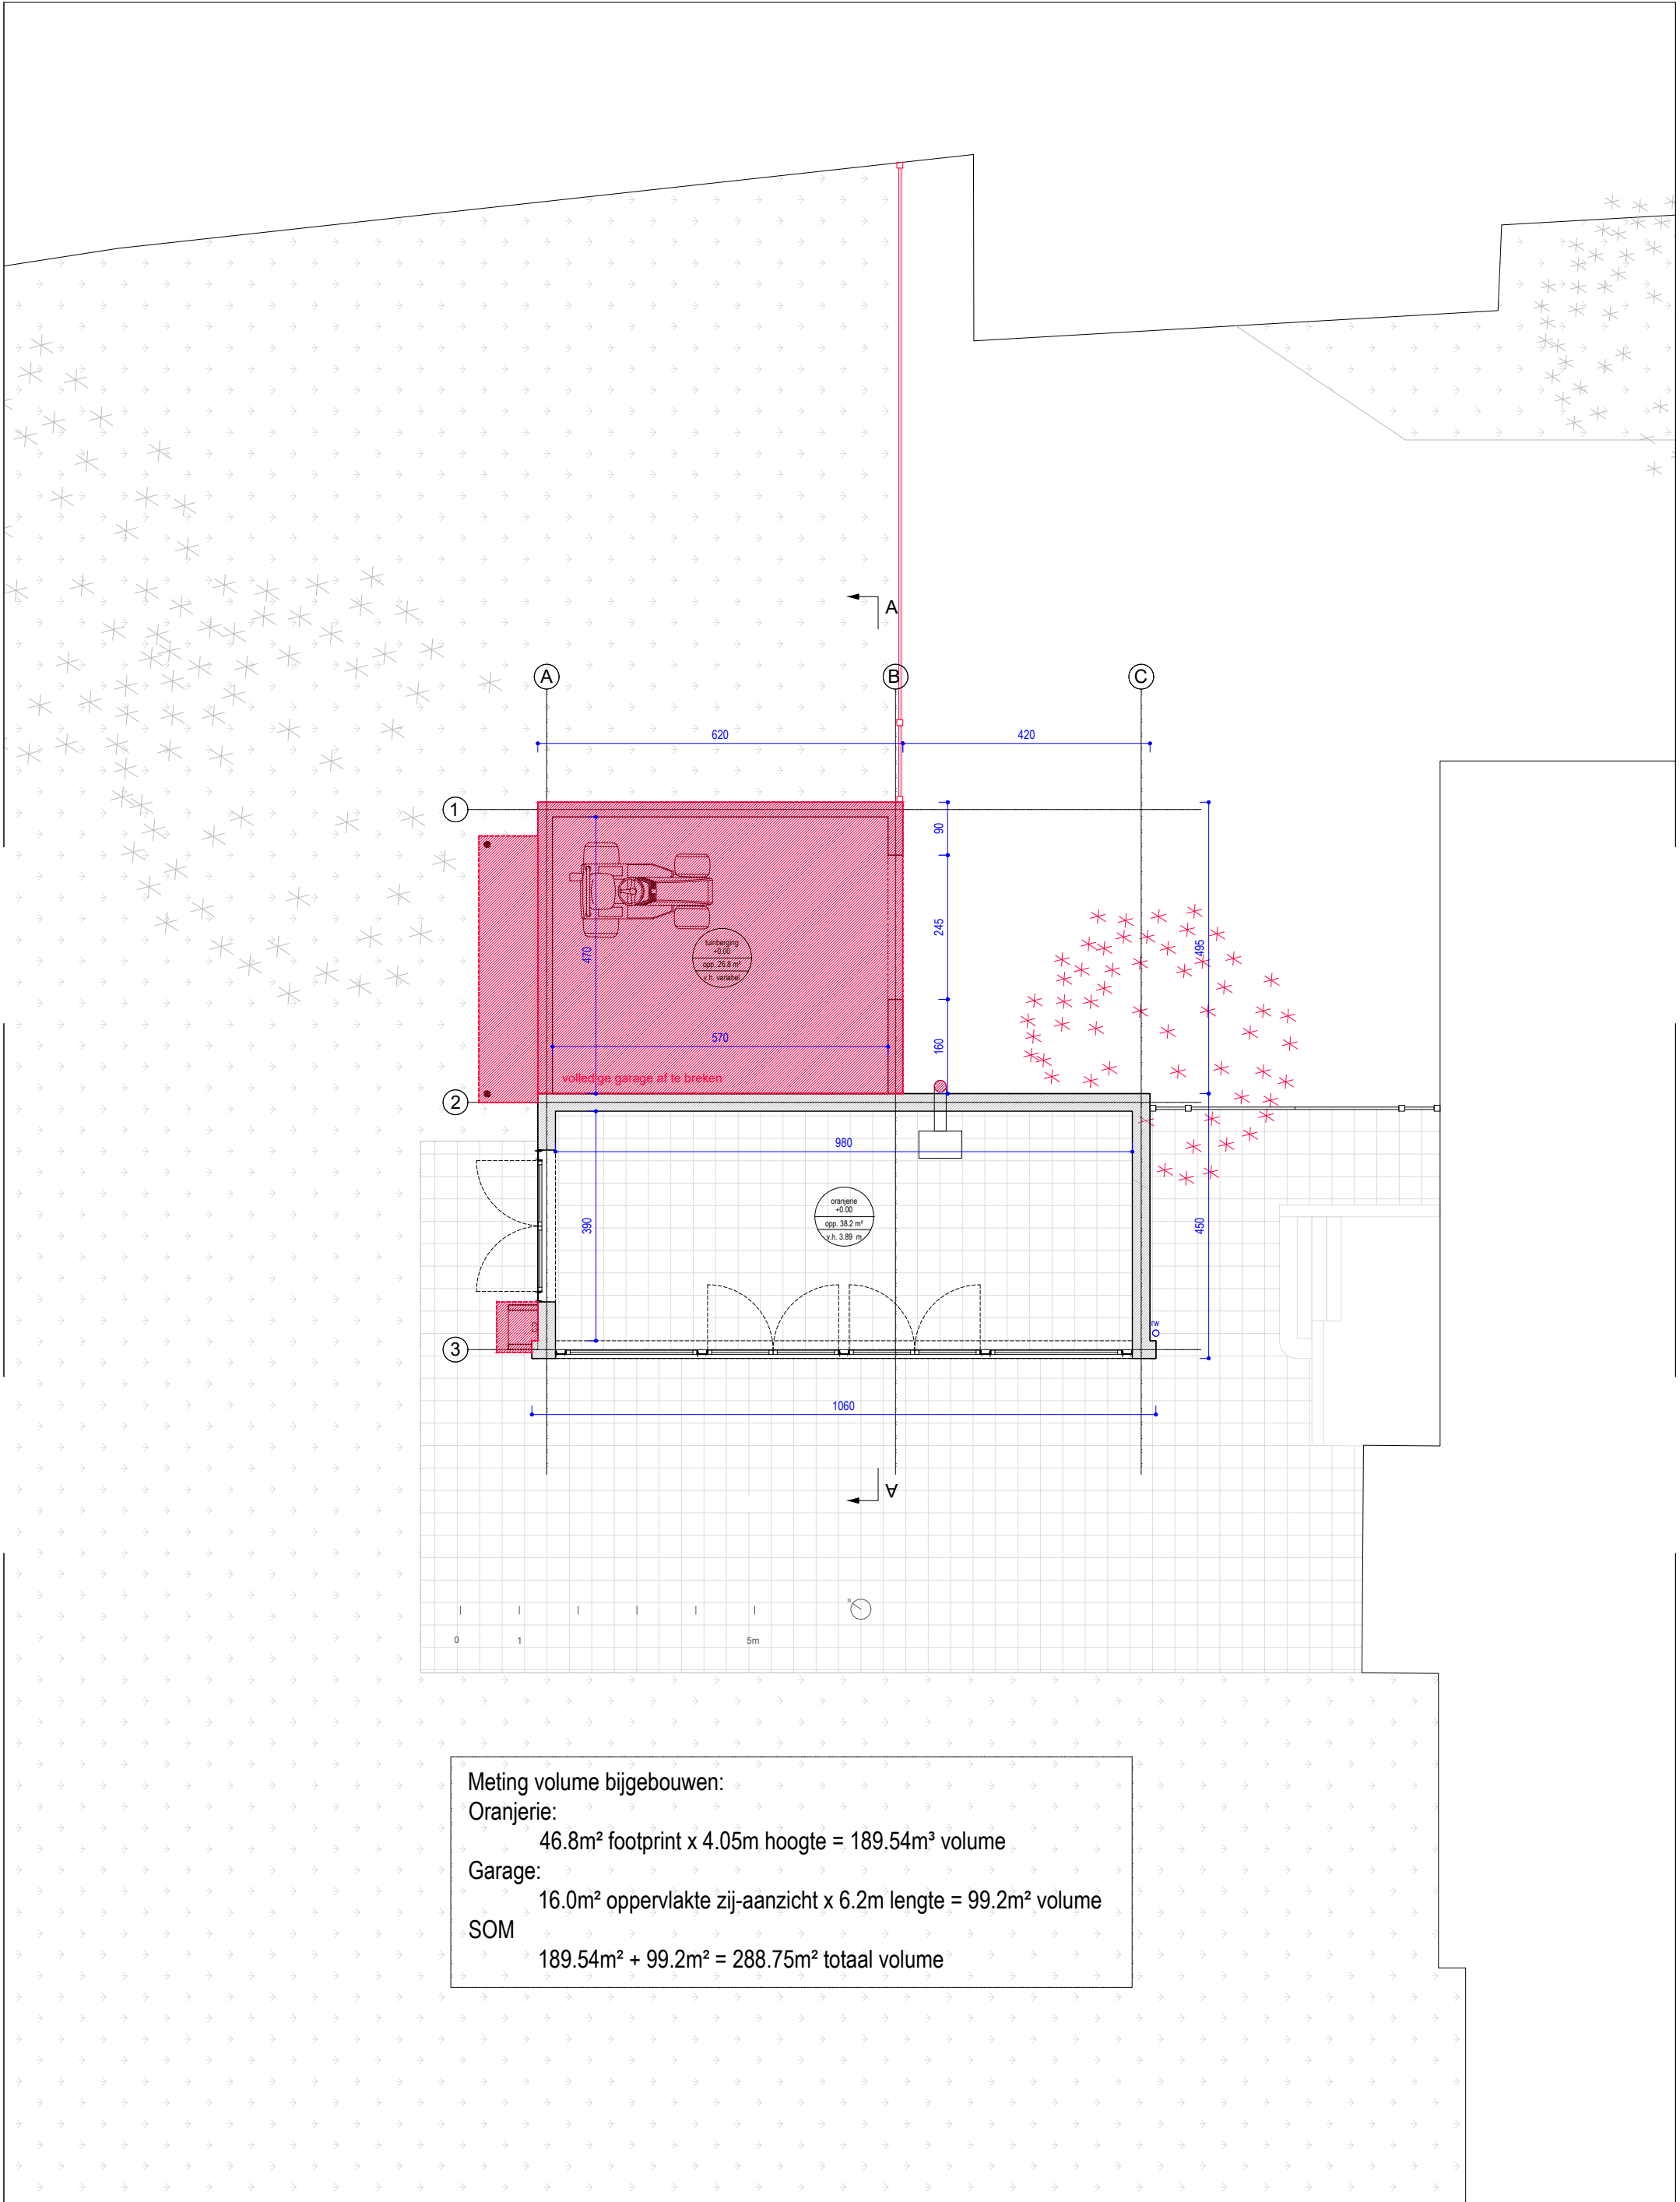

Meting volume bijgebouwen:

Oranjerie:
46.8m² footprint x 4.05m hoogte = 189.54m³ volume

Garage:
16.0m² oppervlakte zij-aanzicht x 6.2m lengte = 99.2m² volume

SOM
189.54m² + 99.2m² = 288.75m² totaal volume