


ZIE BIJZONDERE
VOORWAARDE(N)

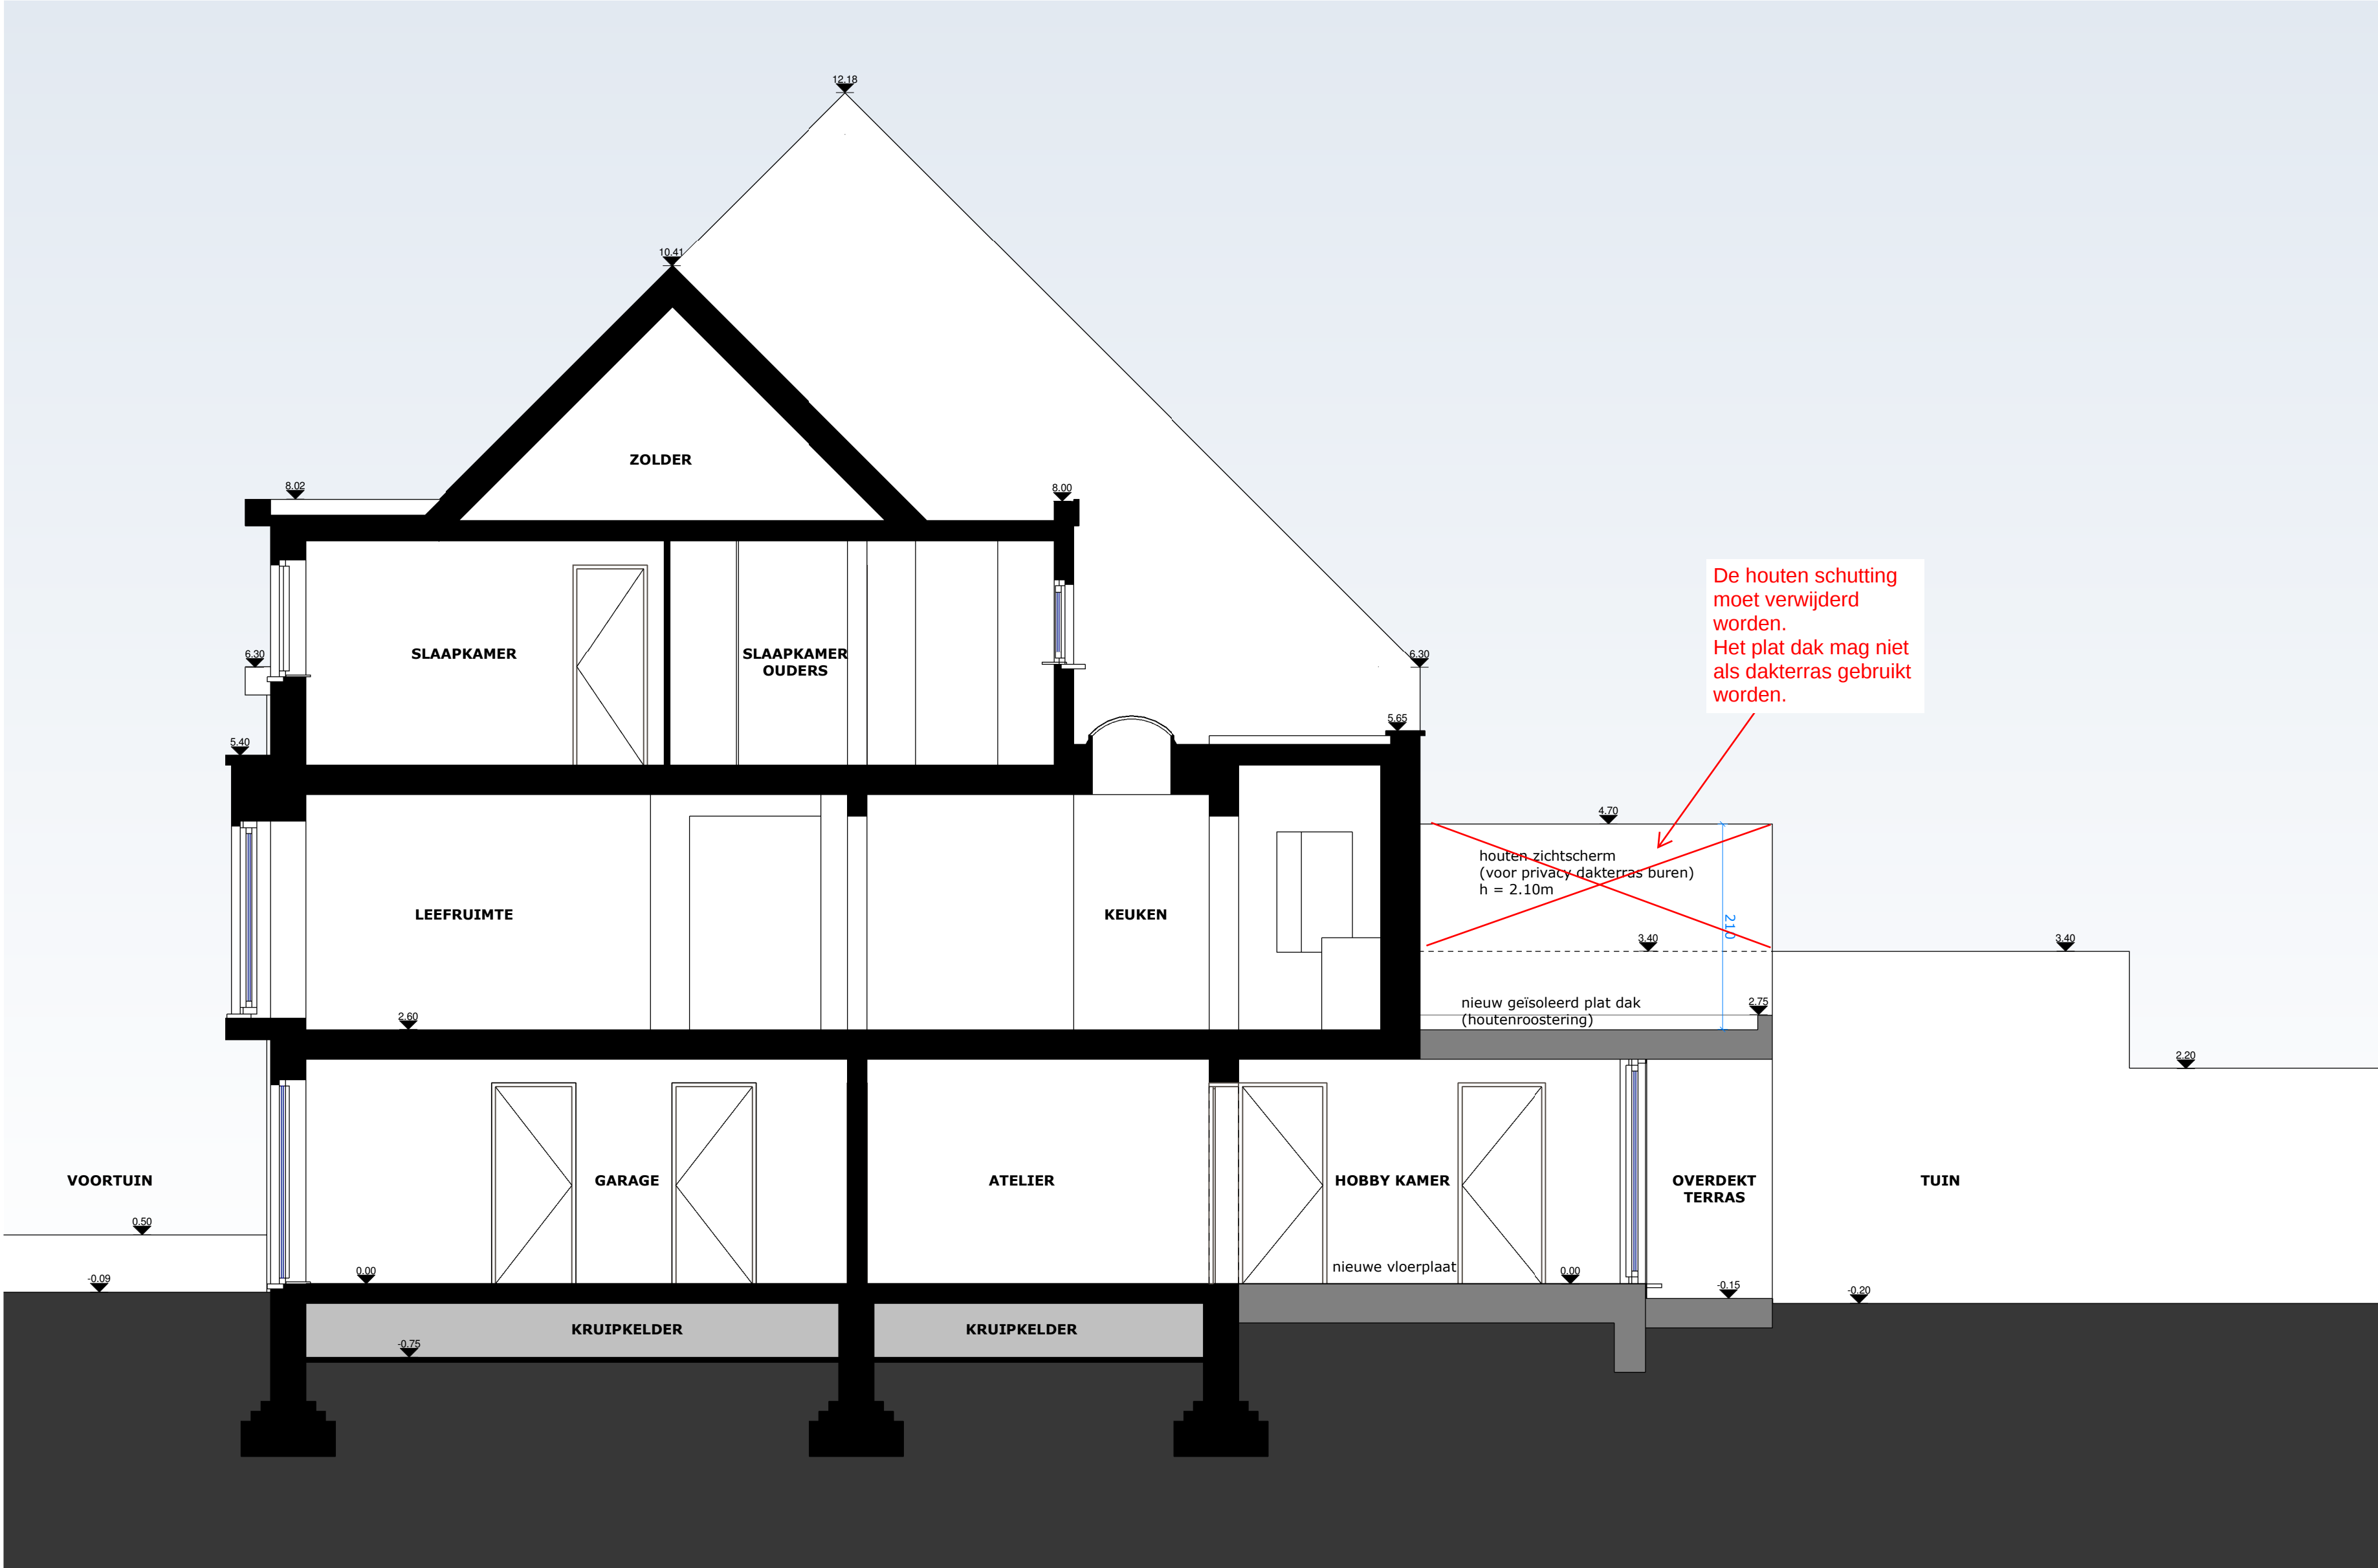

< R U I M >
architectuur bvba

Mathias Cosijns - Stijn Deneudt
Sassevaartstraat 41/101, 9000 Gent
0486 94 00 08 info@ruim-architectuur.be

Doorsnede A - Nieuwe toestand

Verbouwing van een
belle-étage woning

Aanvraag Omgevingsvergunning

Opdrachtgever: Dhr. Farshid Tavakoli Koosha

Bouwplaats: Brugsevaart 135, 9030 Mariakerke

Datum 29.12.2024 1/50