


GEVEL VAN AUTOBERGPLAATS
KANT KERKSTRAAT

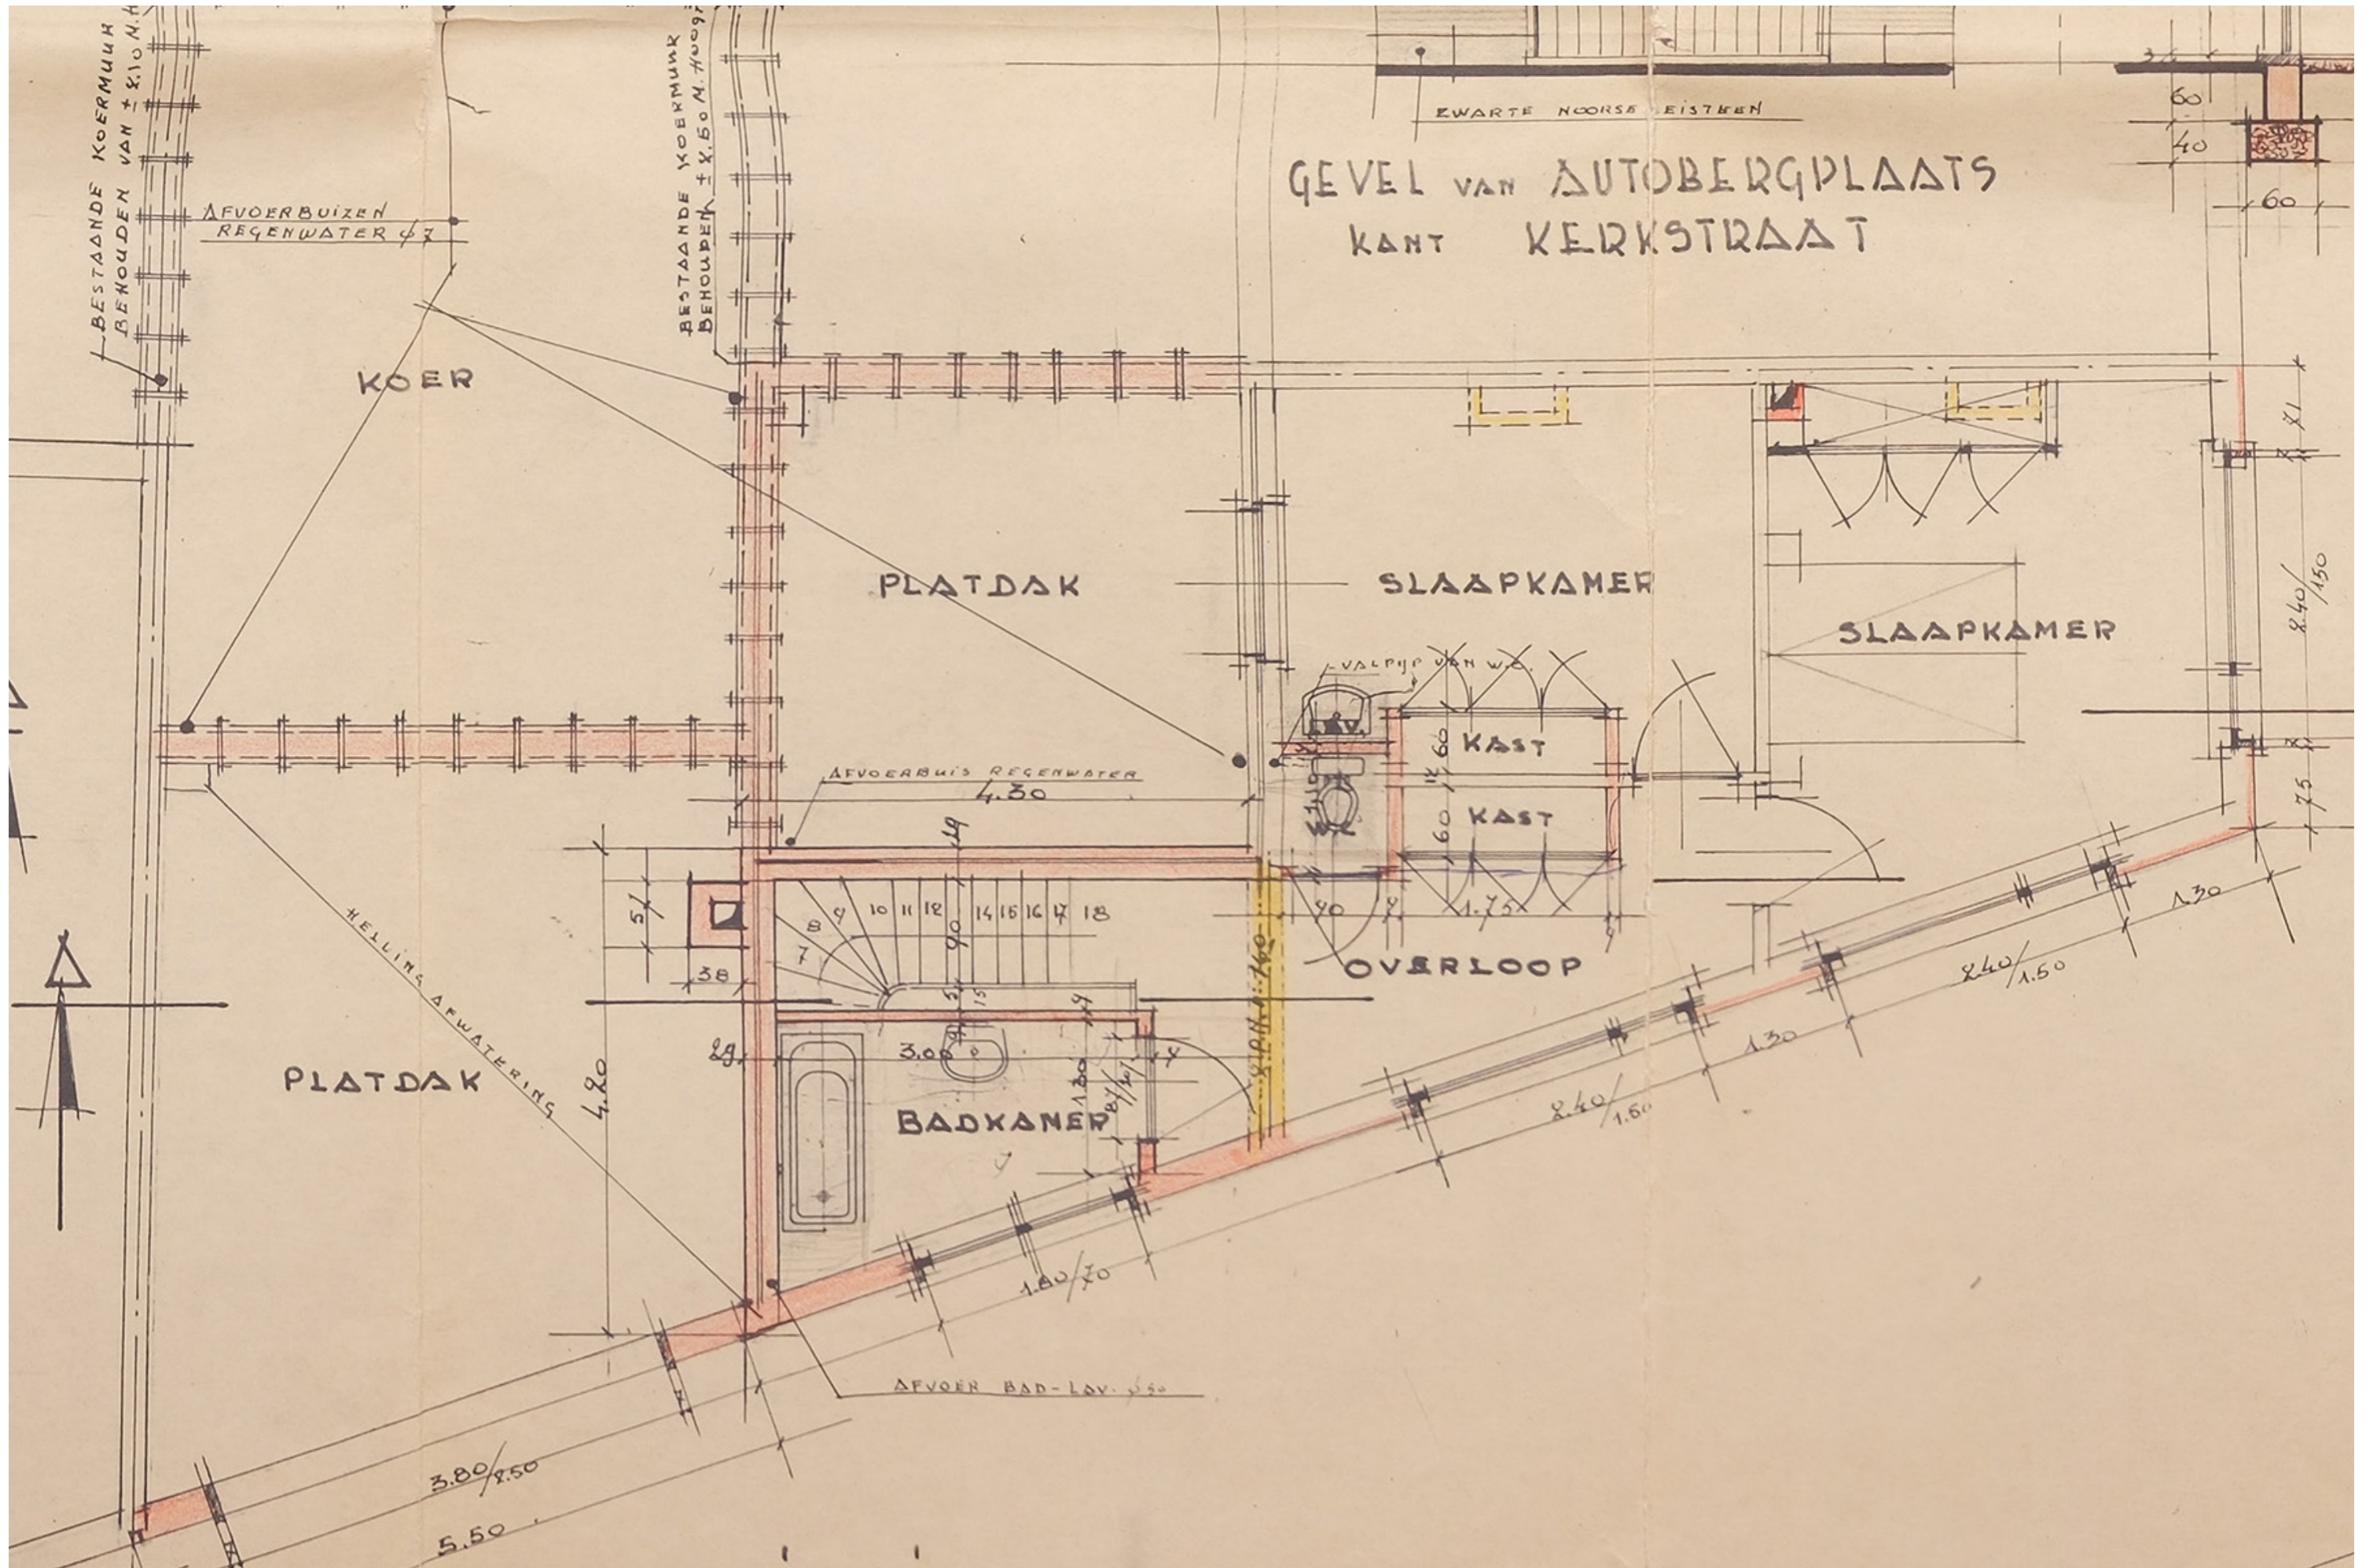

Maatvoering in cm



Schaal 1:50

