


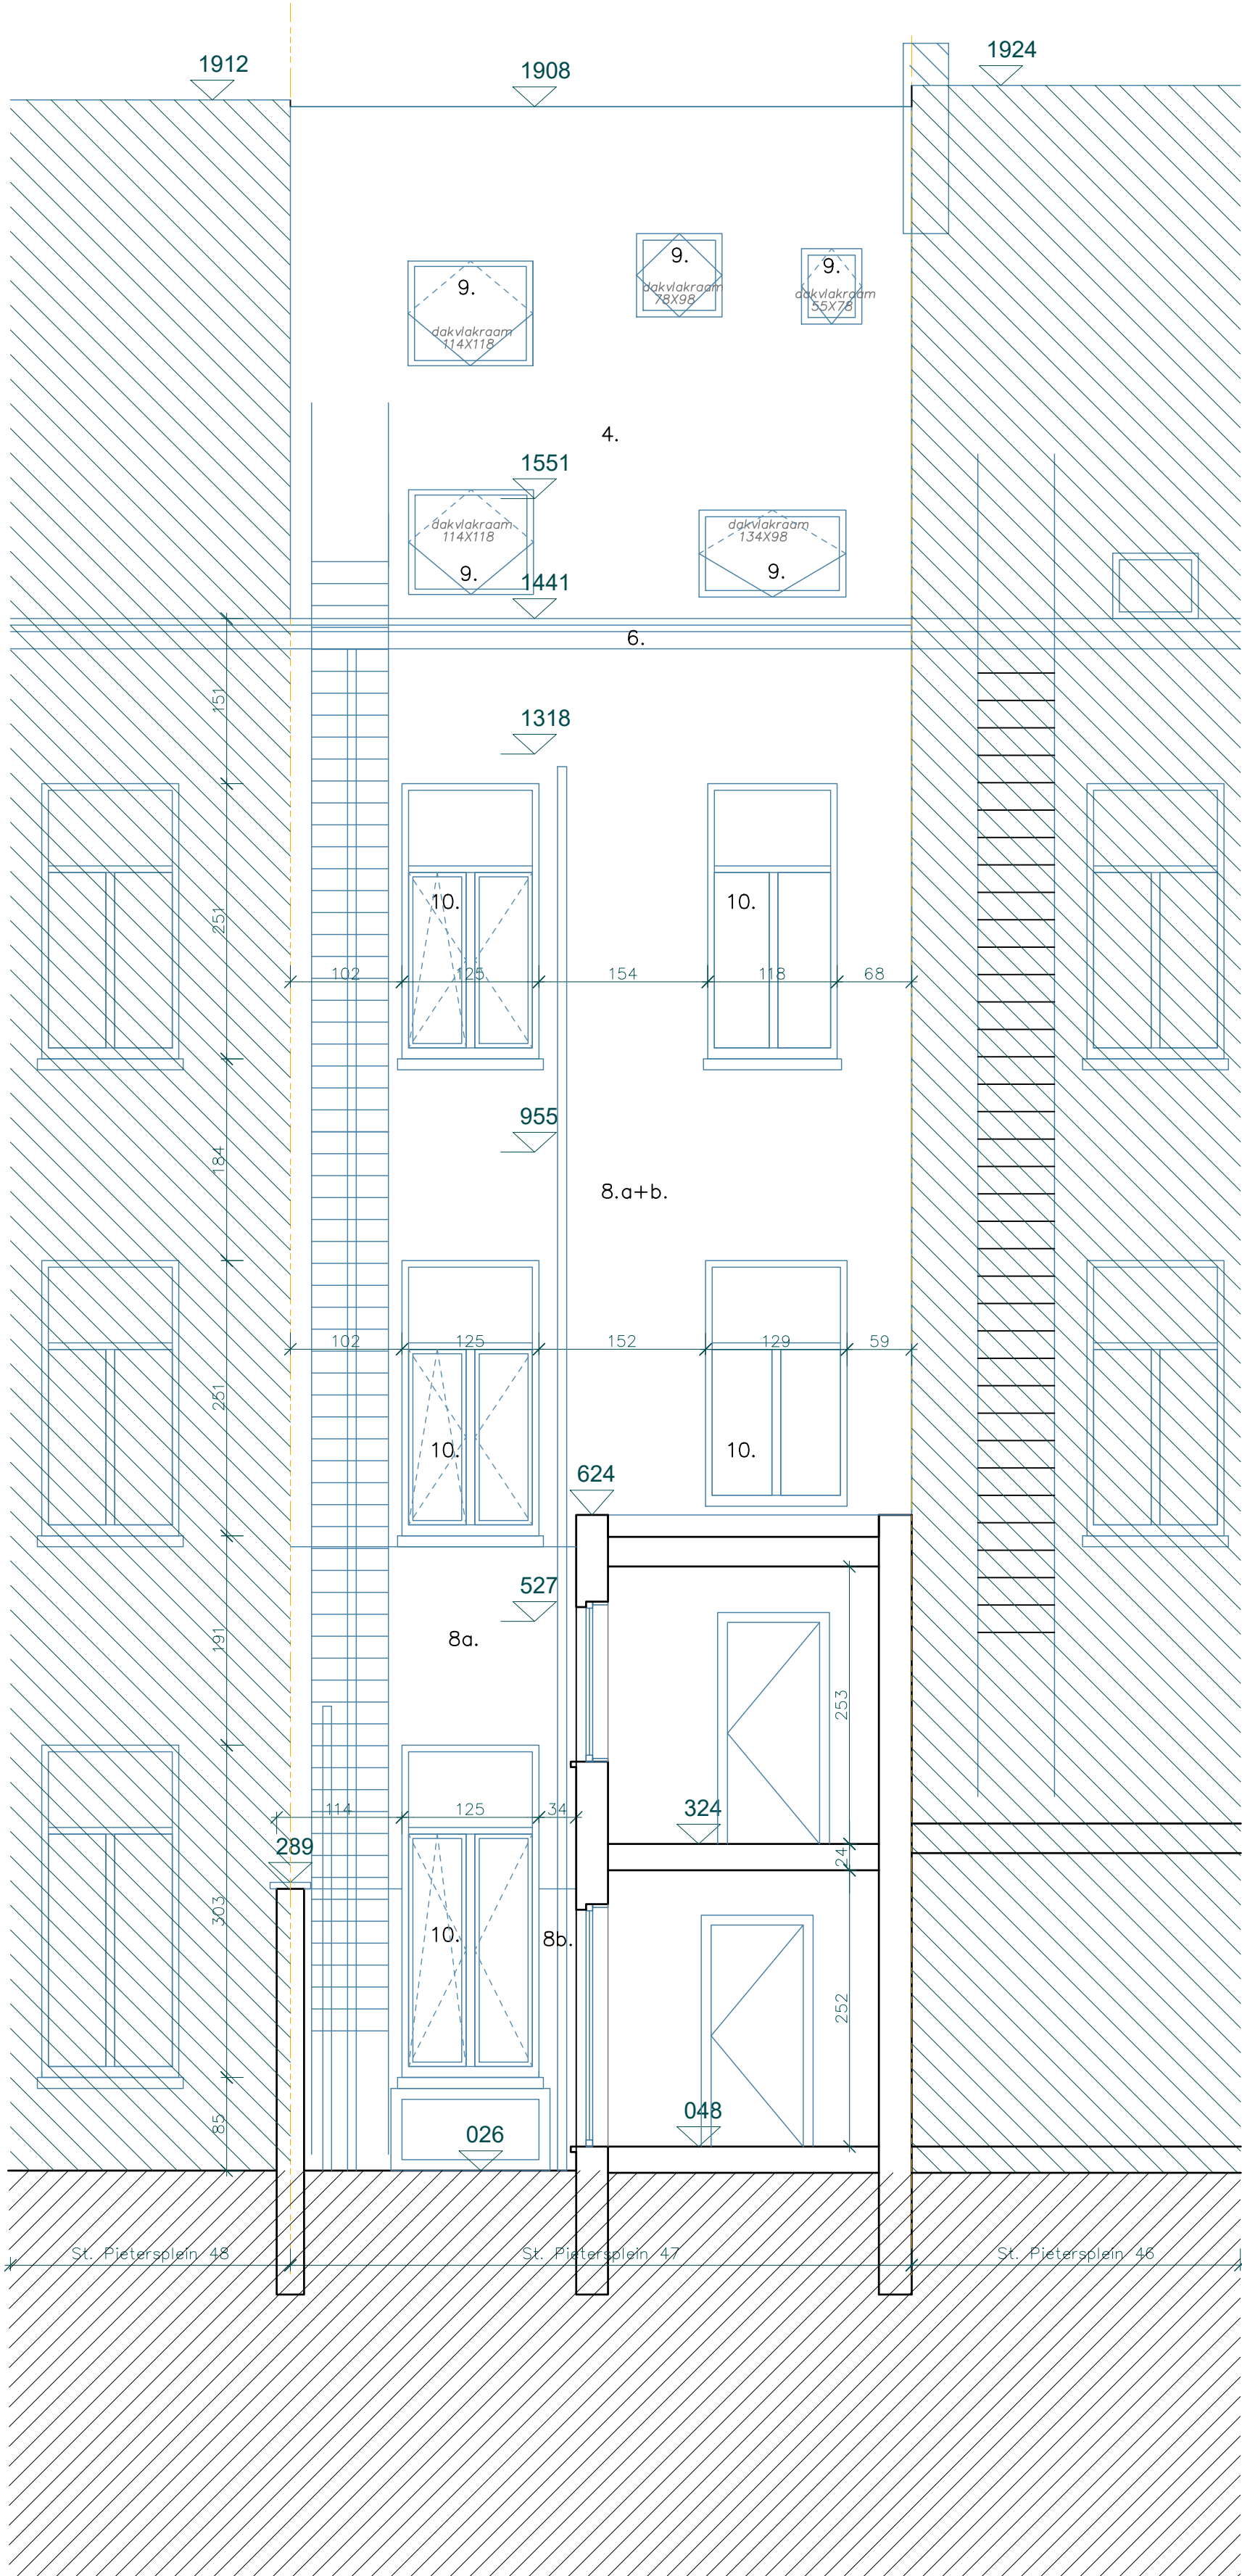

MATERIALITEIT (bestand)

1. plint gecementeerd – geschilderd grijs
2. houten schrijnwerk – blauw geschilderd
3. hellend dak: natuurleien maasdekking
4. hellend dak: stormpan oranje
5. pvc schrijnwerk – blauw
6. houten bakgoot – geschilderd wit
7. kalkpleister – geschilderd wit
8. baksteen gecementeerd(b) – geschilderd wit (a)
9. dakvlakvenster
10. pvc schrijnwerk – wit
11. gietijzeren balustrade
12. baksteen – rood/bruin genuanceerd

GEVEL_VOOR

BESTAANDE_TOESTAND

24A ST_P - BA	03/12/2024
Sint Pietersplein 47 9000 Gent Afd 5 Sectie E nr 469/54M	
SCHAAL 1/50	

alle maten zijn in cm, tenzij anders vermeld.