


ZIE BIJZONDERE VOORWAARDE(N)

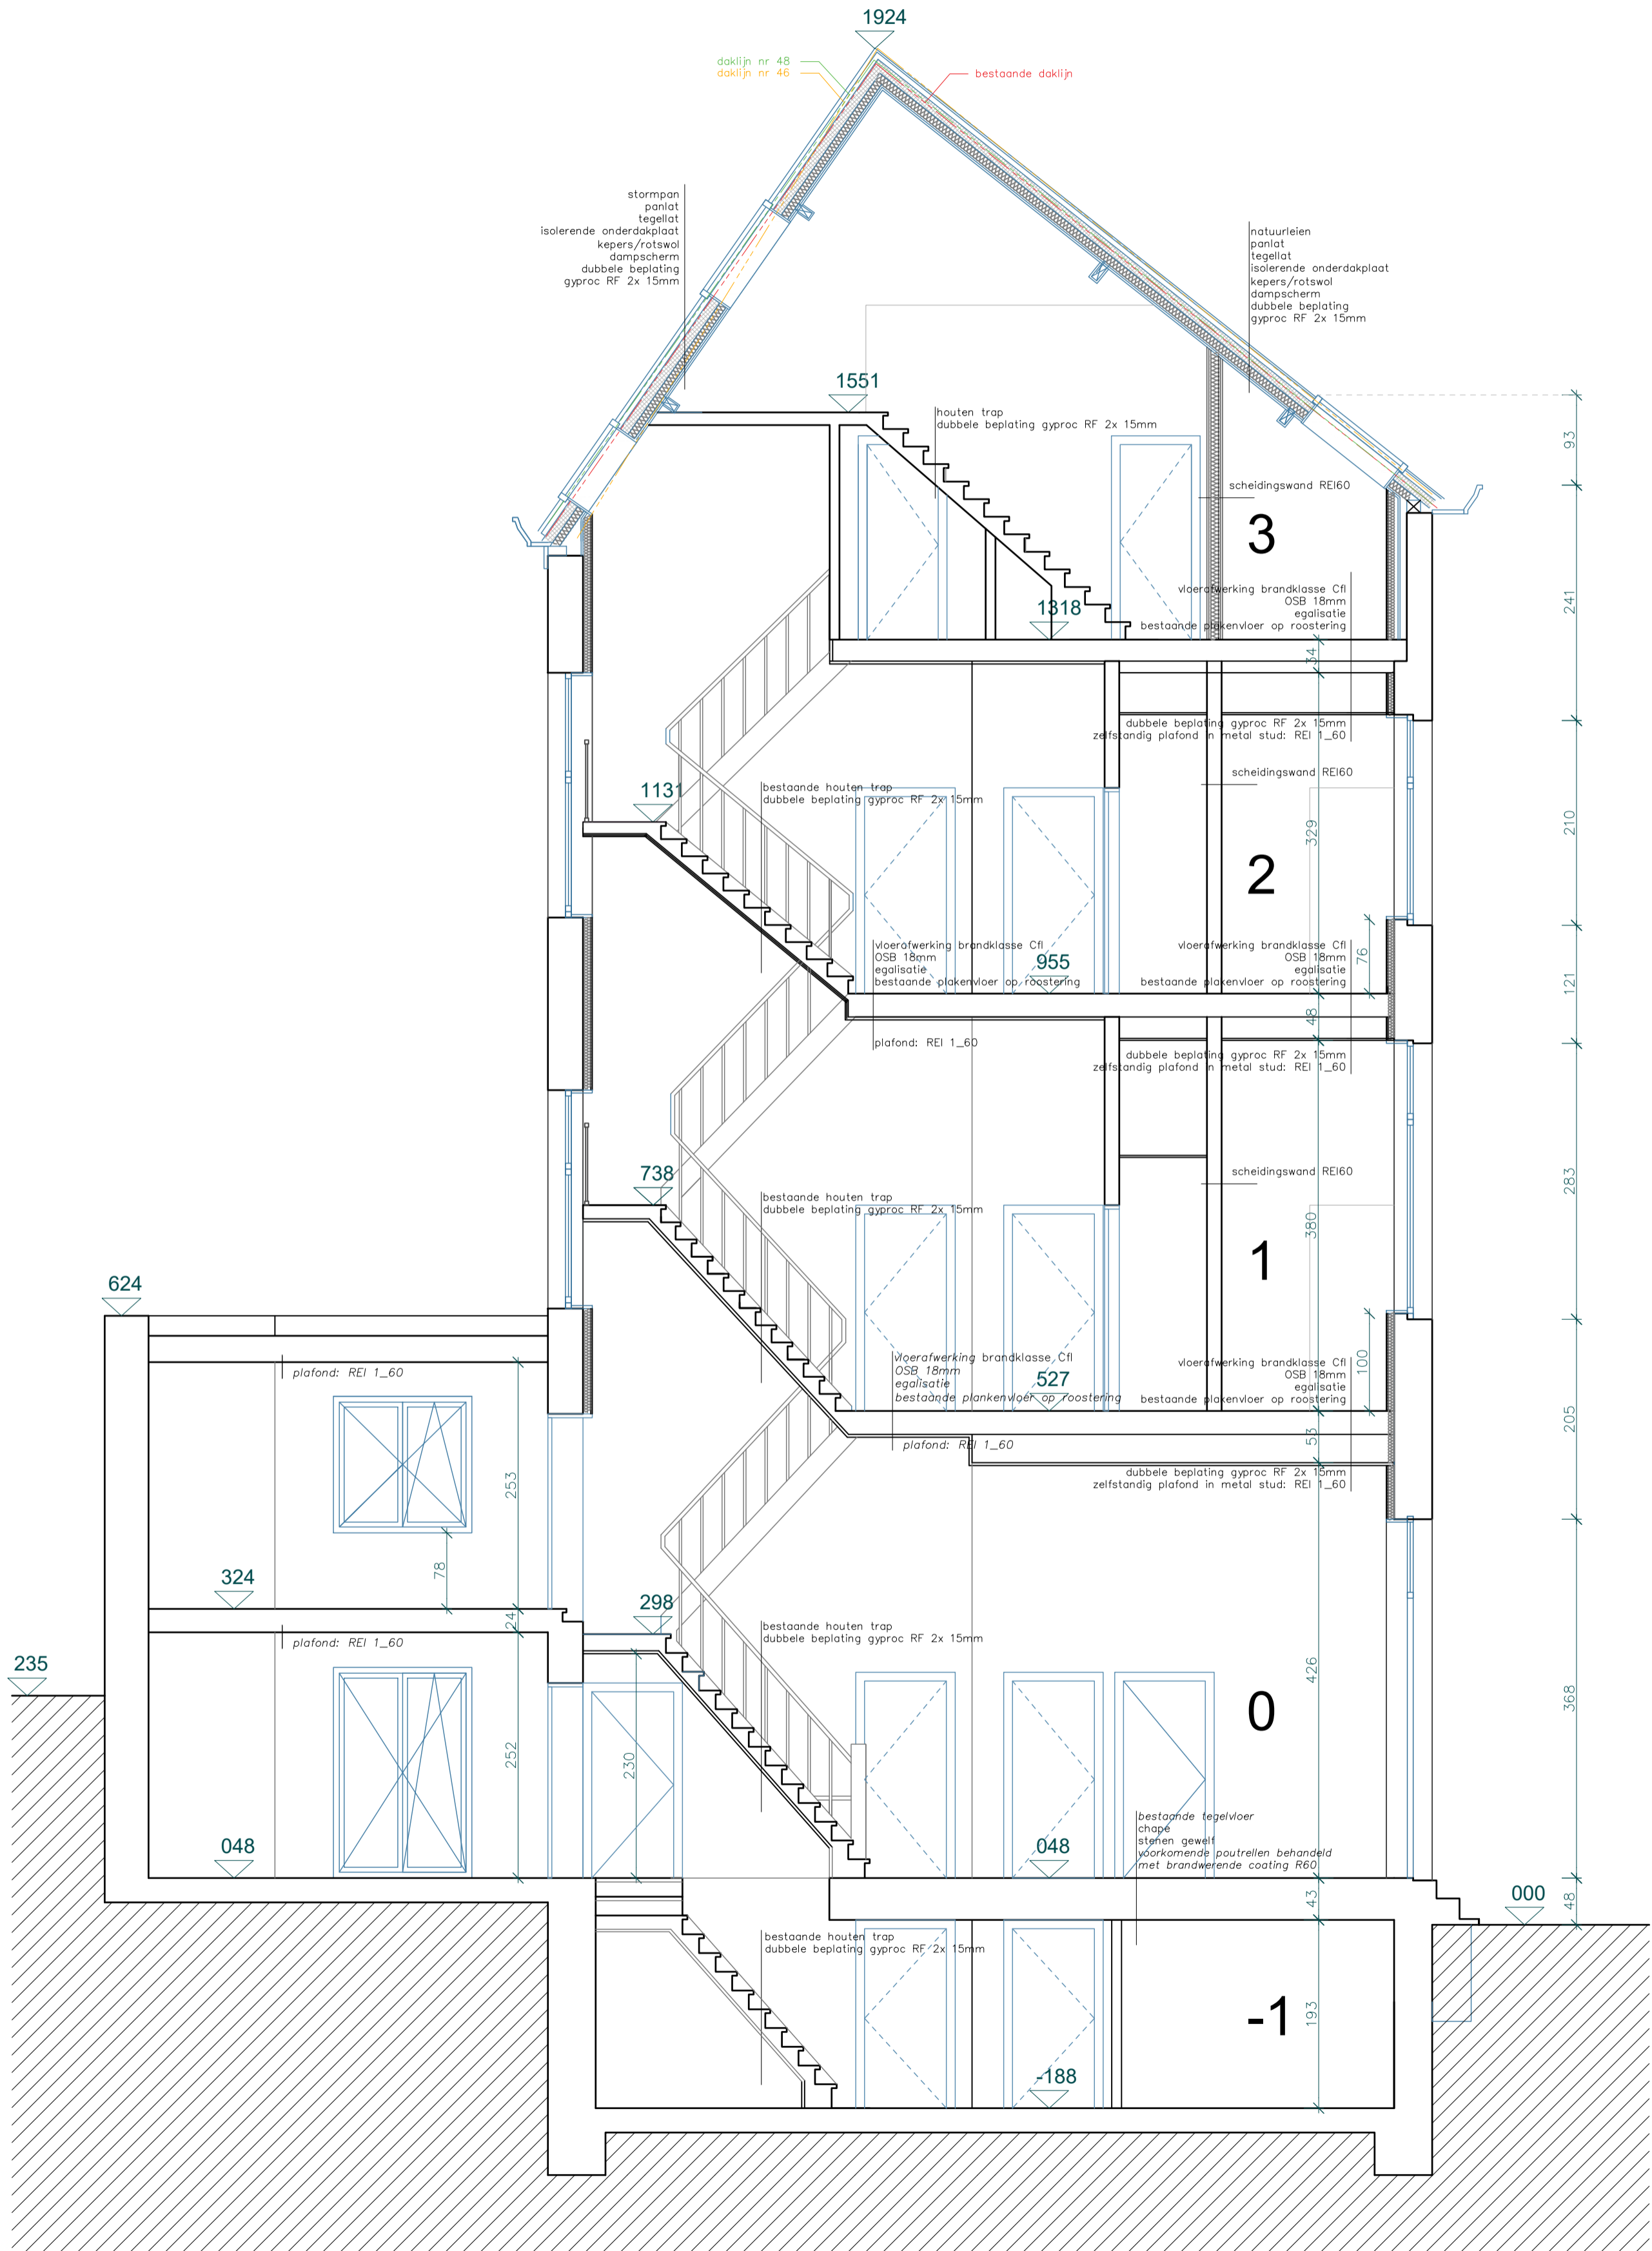

SNEDE_AA'

NIEUWE_TOESTAND

24A ST_P - BA 03/12/2024

Sint Pietersplein 47
9000 Gent
Afd 5 Sectie E nr 469/54M

alle maten zijn in cm, tenzij anders vermeld.

SCHAAL 1/50