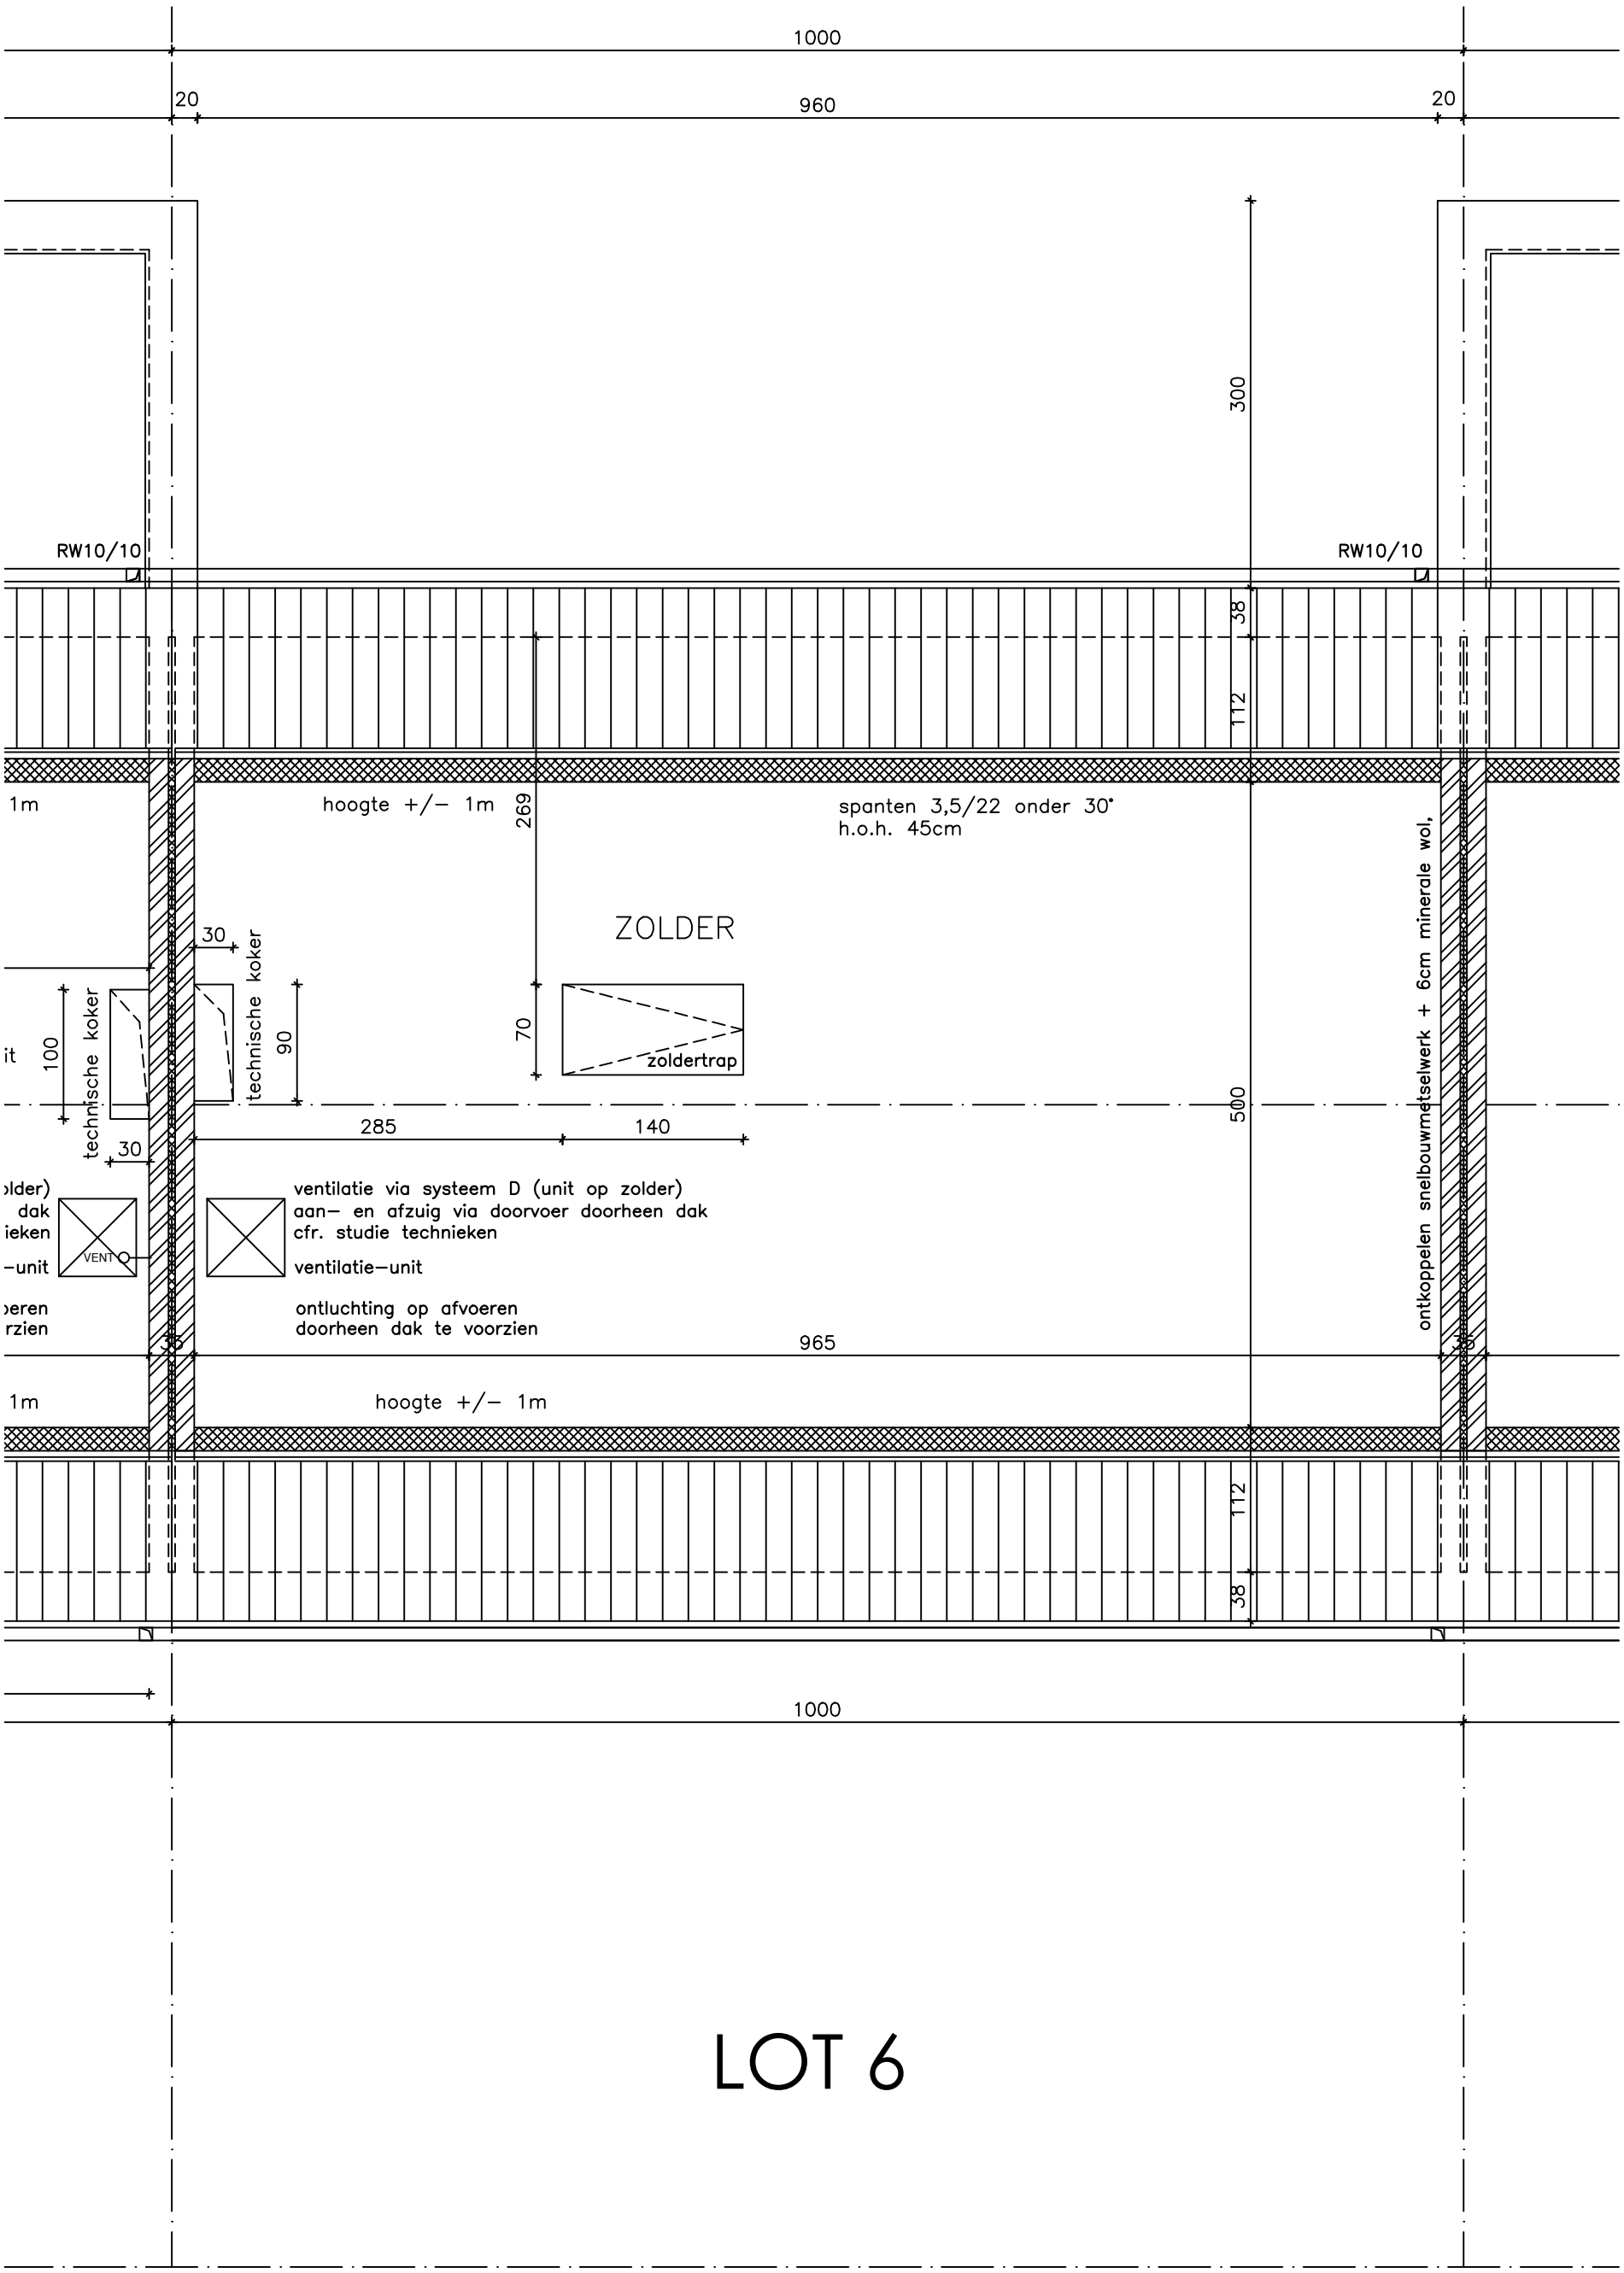
1000
20
960
20
300
RW10/10
RW10/10
38
112
1m
hoogte +/- 1m
269
spanten 3,5/22 onder 30°
h.o.h. 45cm
ZOLDER
30
technische koker
technische koker
100
90
70
zoldertrap
500
285
140
30
ventilatie via systeem D (unit op zolder)
aan- en afzuig via doorvoer doorheen dak
cfr. studie technieken
VENT
ventilatie-unit
ontluchting op afvoeren
doorheen dak te voorzien
ontkoppelen snelbouwmetselwerk + 6cm minerale wol,
965
1m
hoogte +/- 1m
112
38
1000

LOT 6