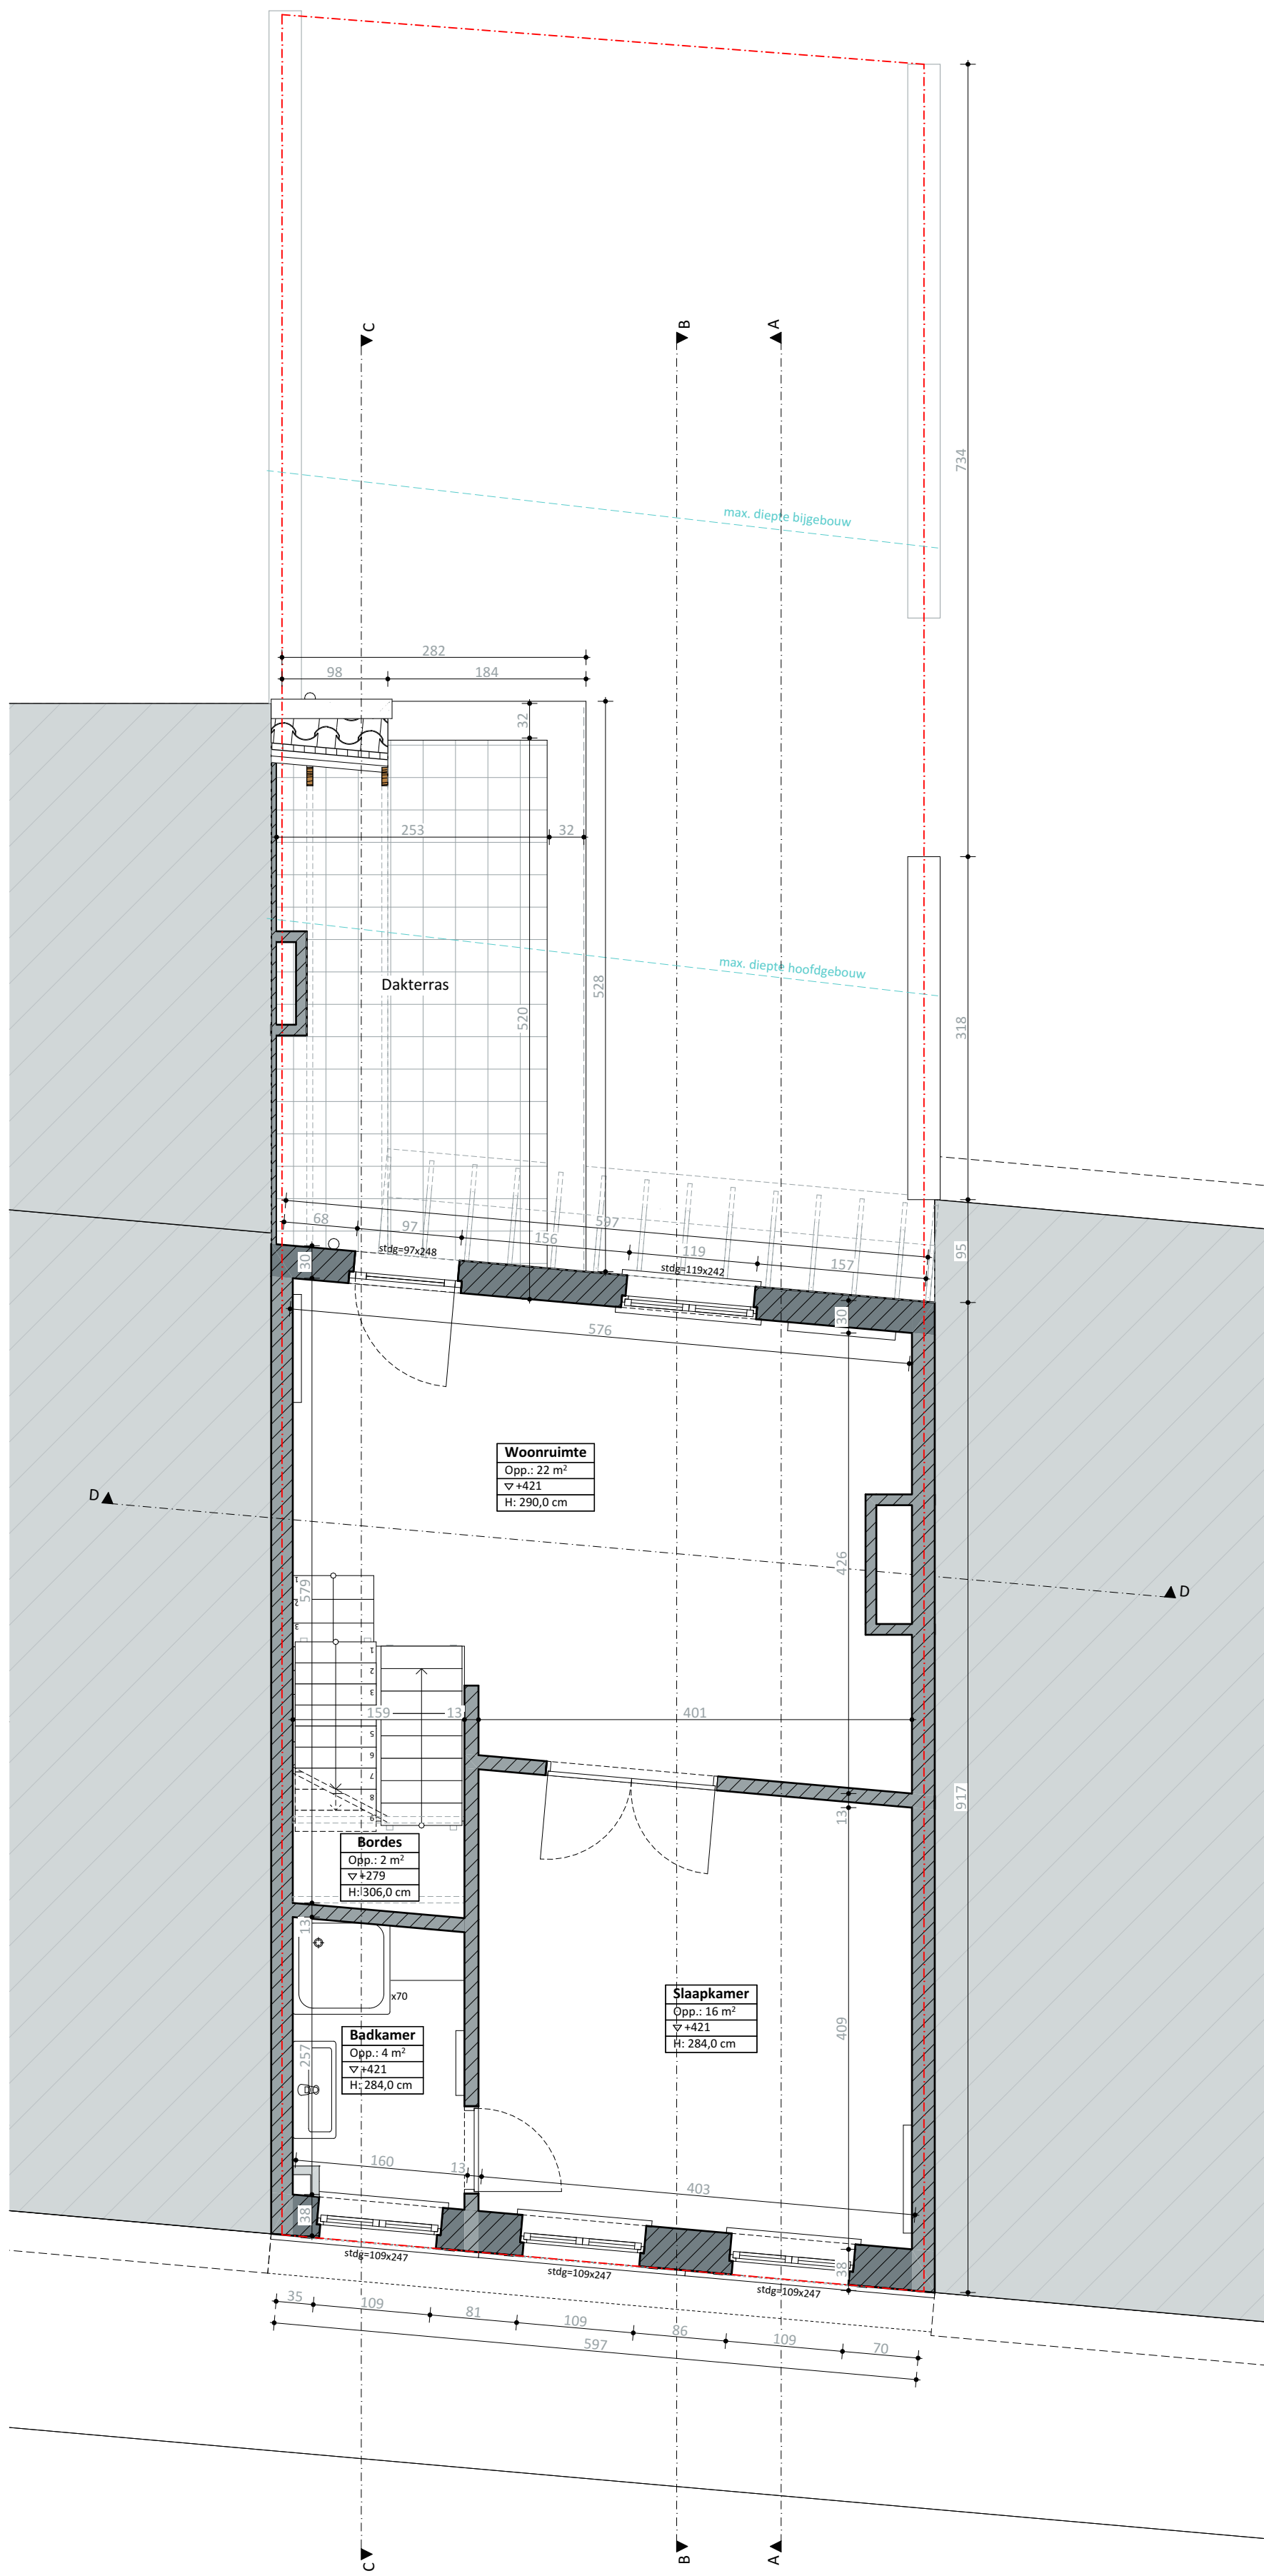


1e verdieping BT 1:50		VOLT
Projectnaam	Visserij 154	
Opdrachtgever	dhr en mevr Bert en Goedle Weemans - Aerts Vijfdebrunstraat 11 5200 Grembergen	
Architect	VOLT architecten bv Burggravenlaan 264/101 9000 Gent T: 09 219 00 74	