



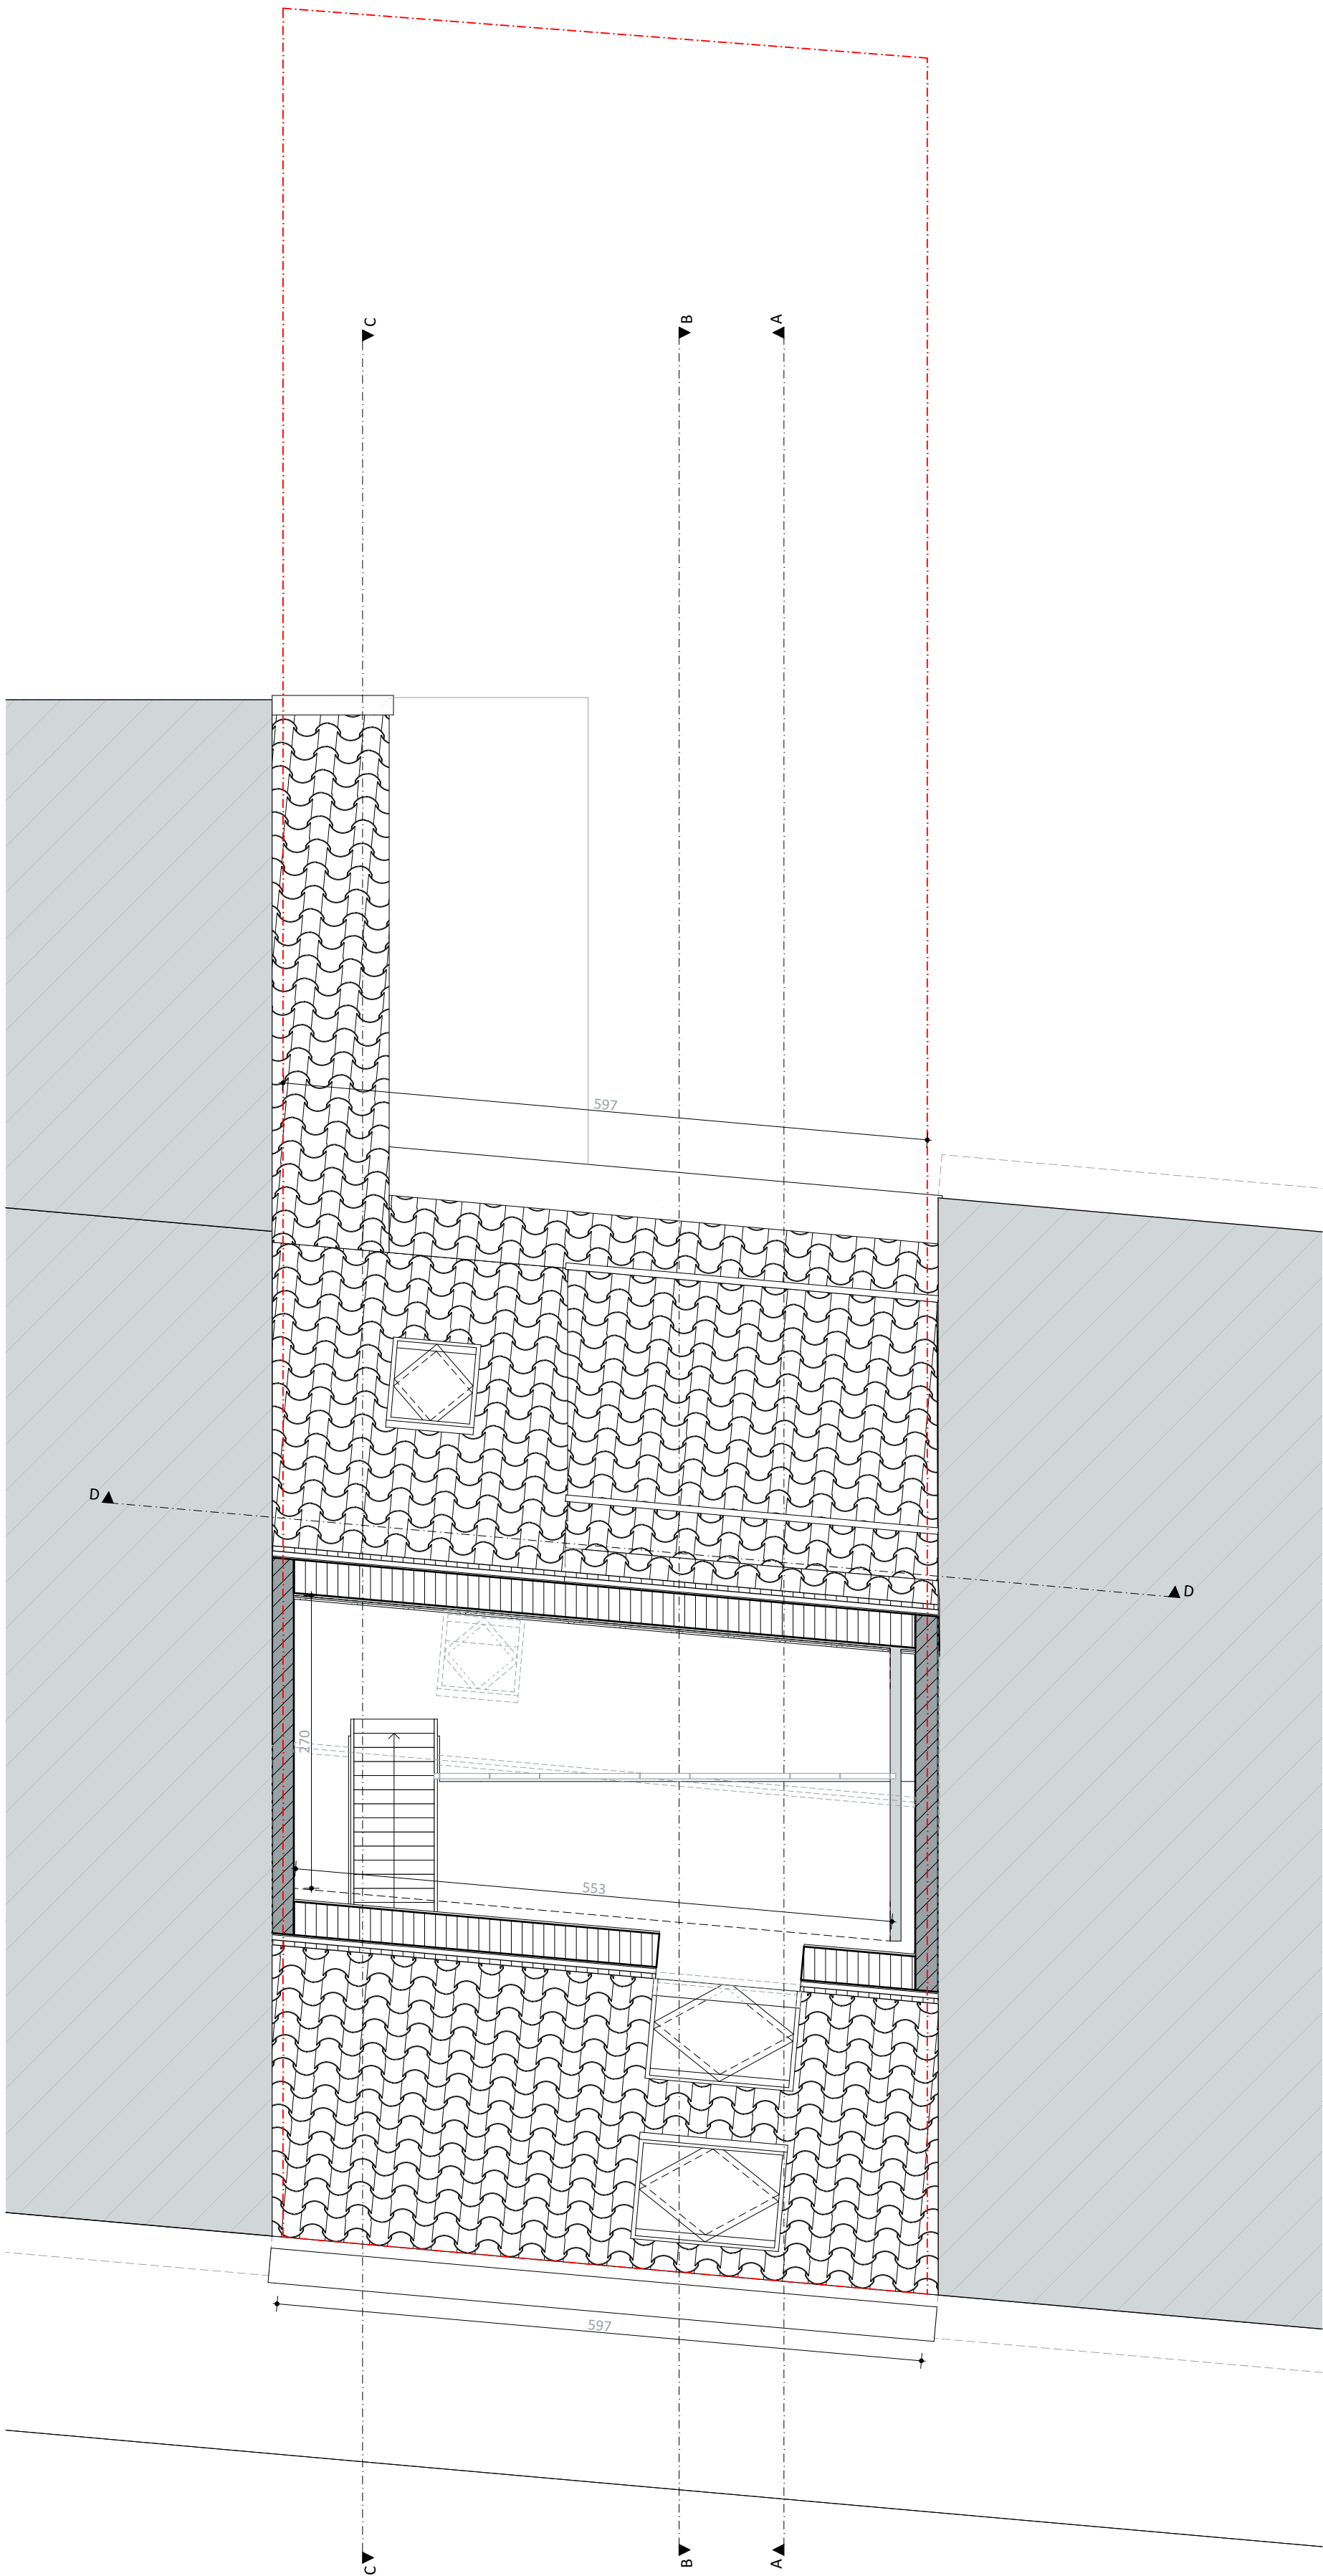

0 10 20 m

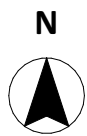

Dakenplan NT 1:50		VOLT
Projectnaam	Visserij 154	
Opdrachtgever	dhr en mevr Bert en Goedle Weemaes - Aerts Vijfbunderstraat 11 9200 Grembergen	
Architect	VOLTarchitecten bv Burggravenlaan 264/101 9000 Gent T: 09 219 00 74	