


**ZIE BIJZONDERE
VOORWAARDE(N)**

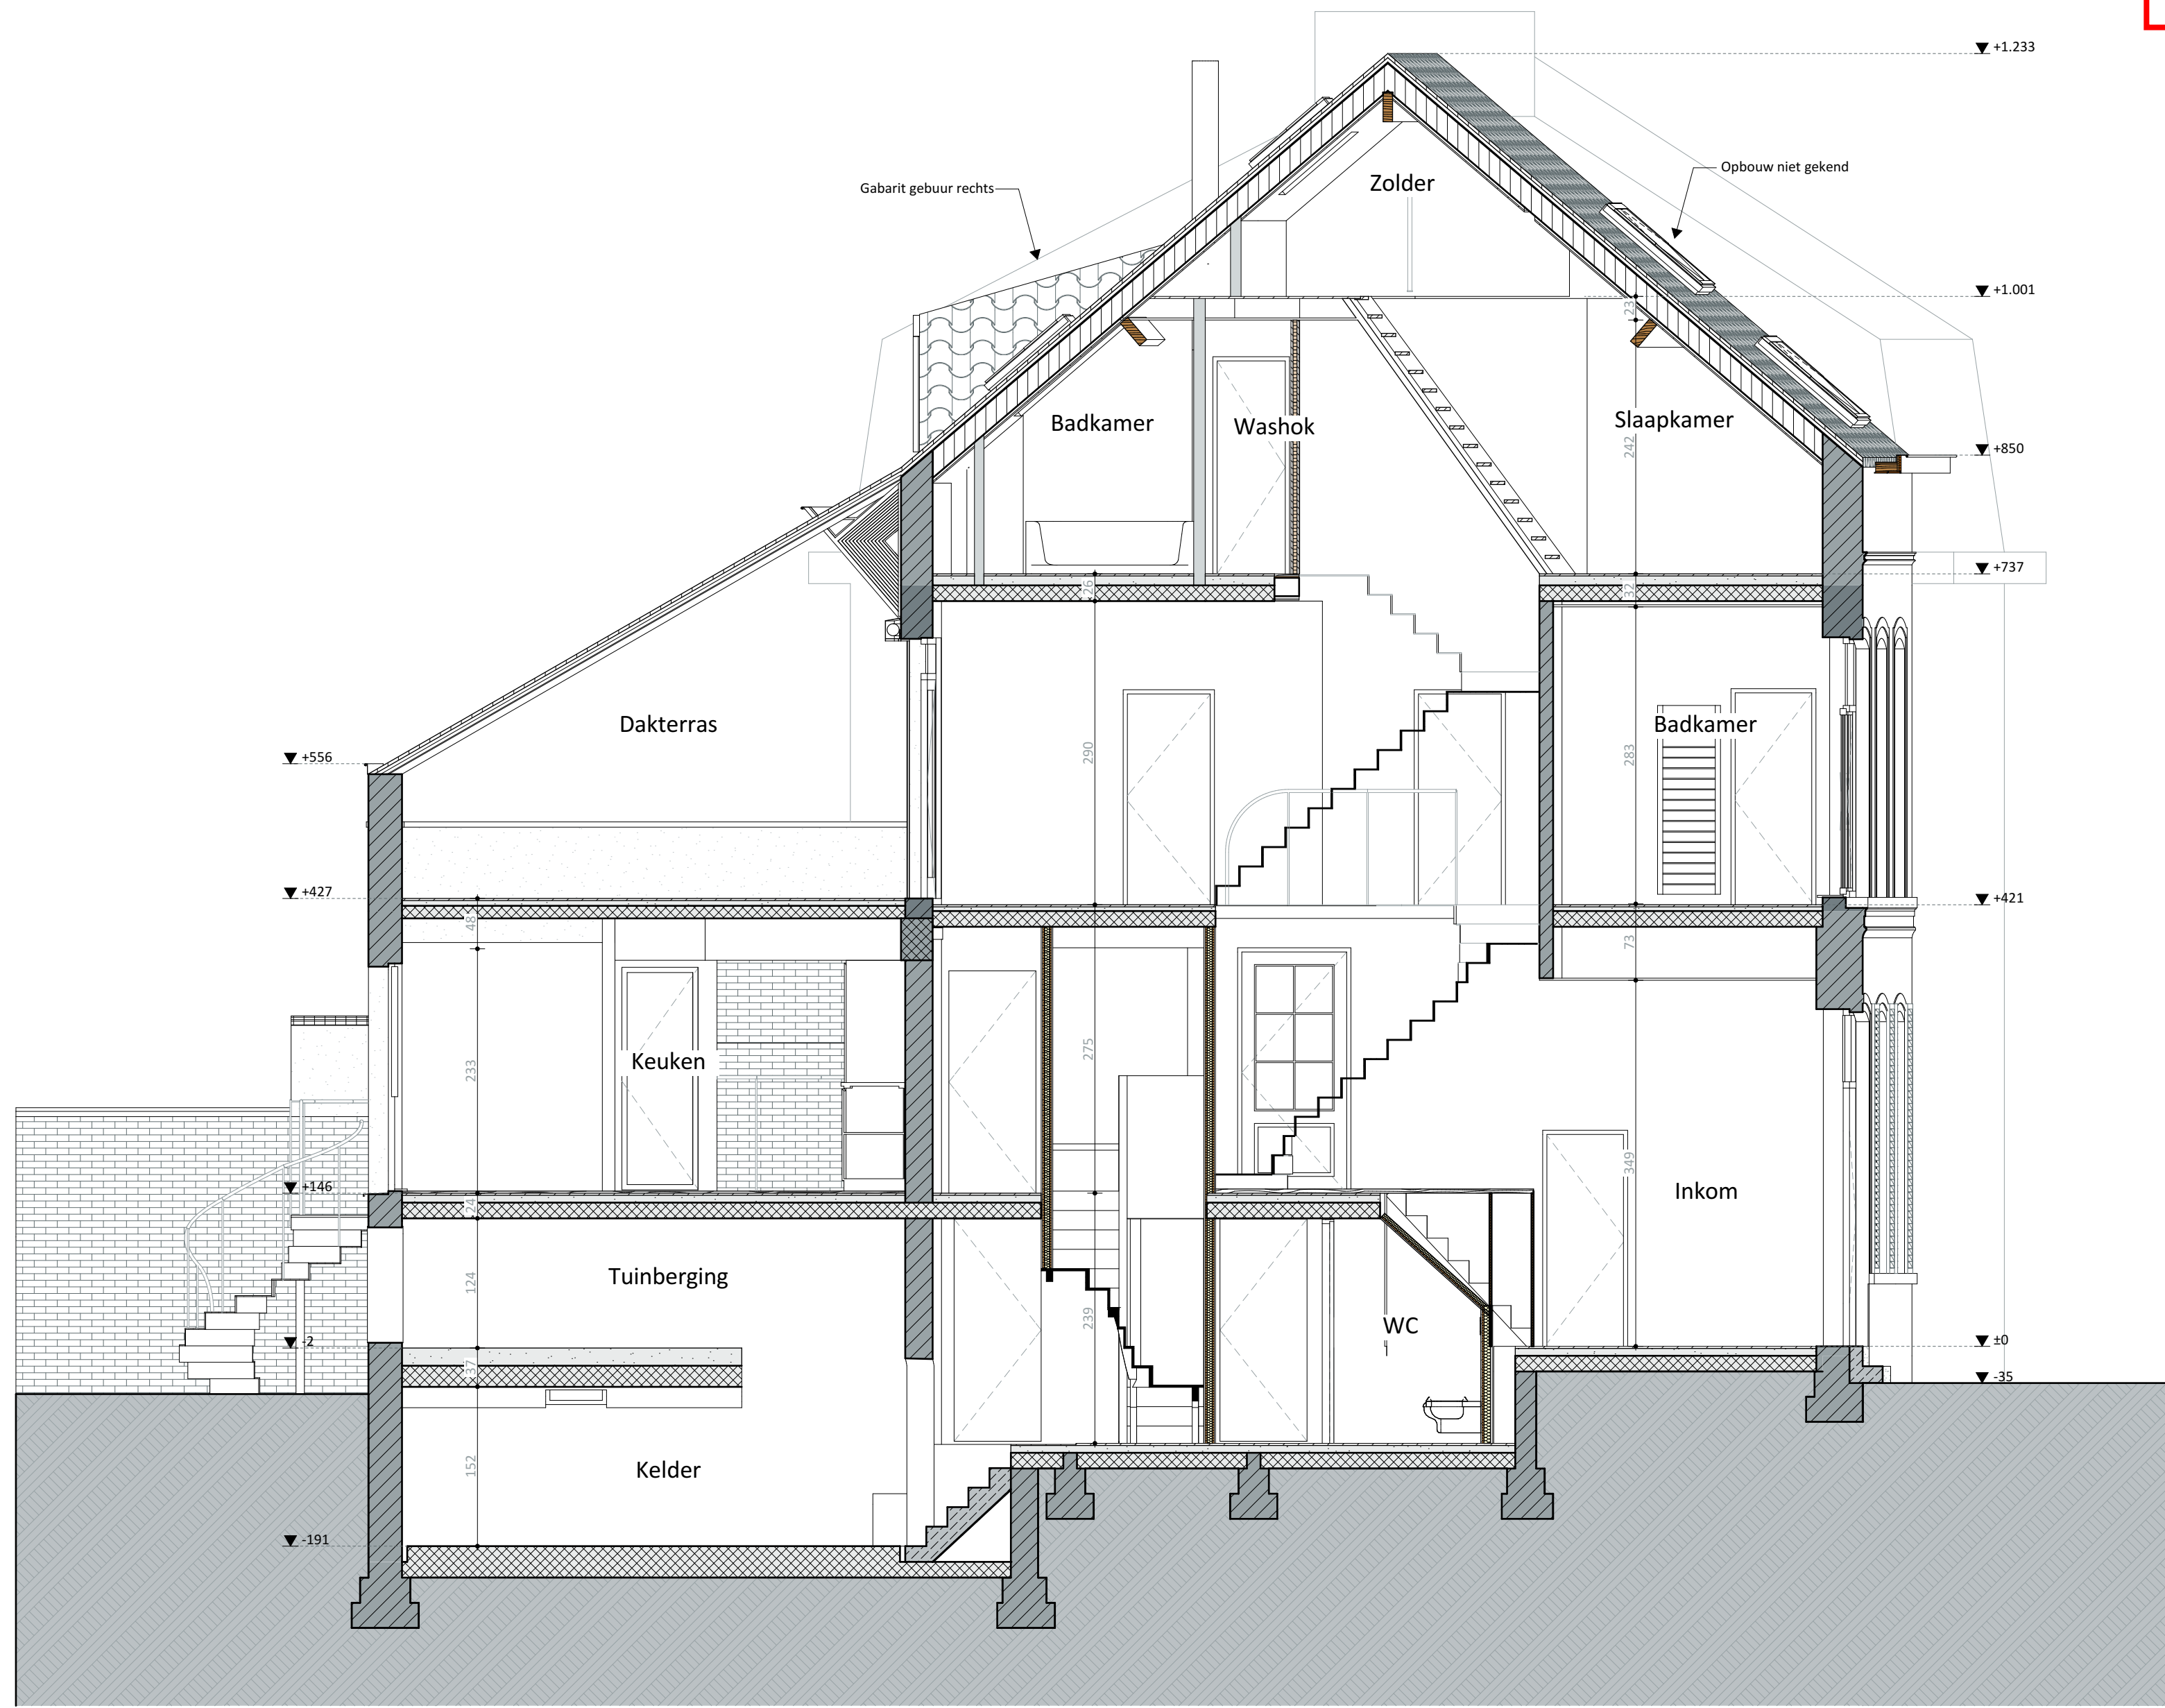

Doorsnede C-C 1:50 VOLT	
Projectnaam	Visserij 154
Opdrachtgever	dhr en mevr Bert en Goedie Weemaes - Aerts Vijfbunderstraat 11 9200 Grembergen
Architect	VOLT architecten bv Burggravenlaan 264/101 9000 Gent T: 09 219 00 74