



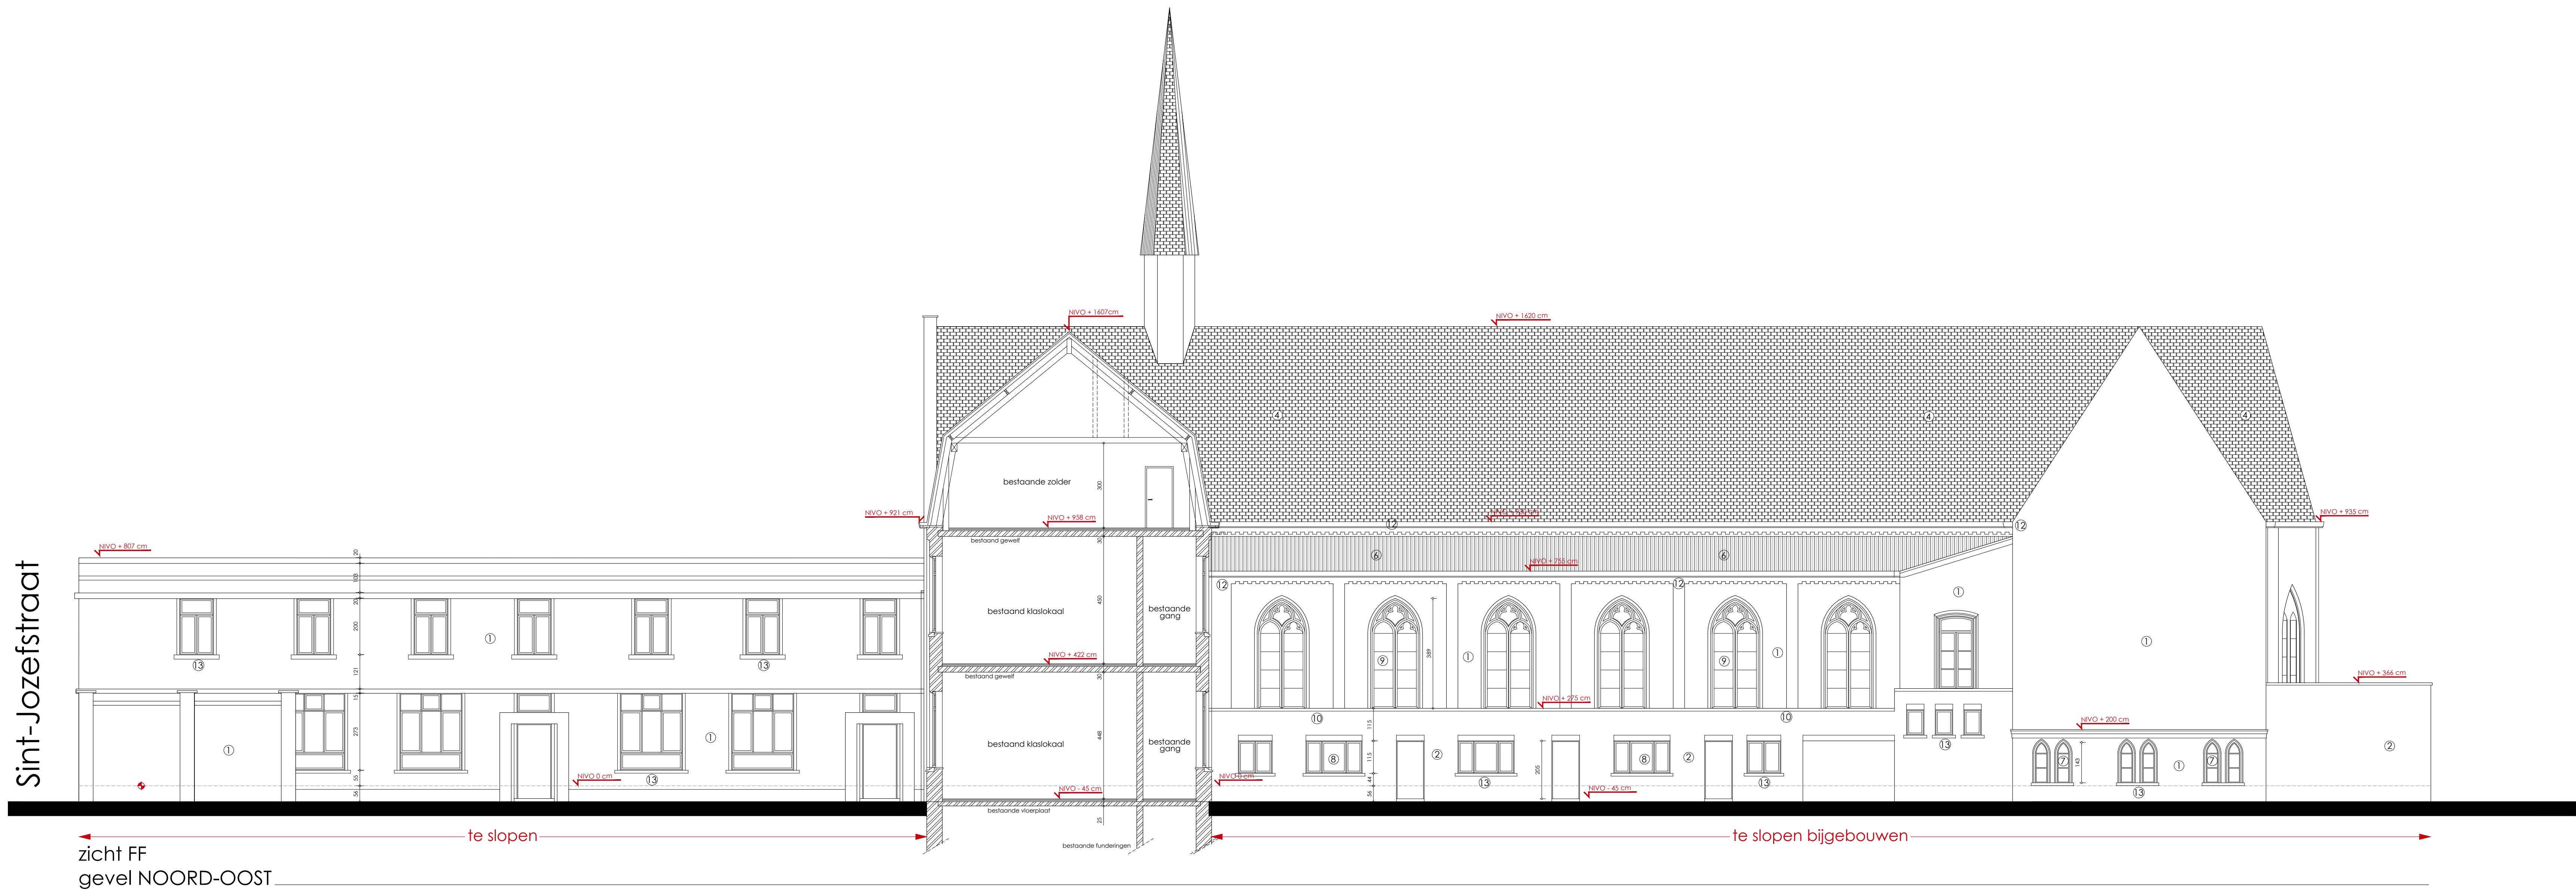

dossiernr. 24010
BOUWEN VAN WOON- en ZORGCENTRUM
NA SLOPEN van NOVICIAAT en KLASLOKALEN
opdrachtgever:
CARE INVEST N.V.

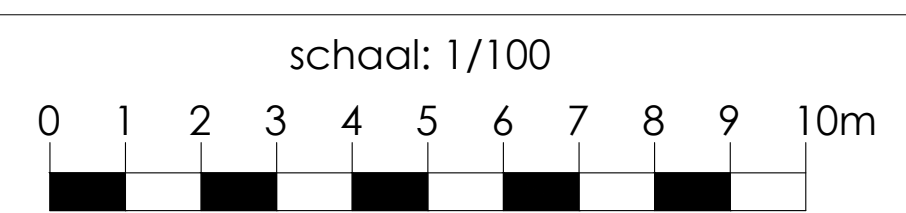


architectenteam VERLY & VANDECASTEELE