

dossiernr. 24010
BOUWEN VAN WOON- en ZORGCENTRUM
NA SLOPEN van NOVICIAAT en KLASLOKALEN
opdrachtgever:
CARE INVEST N.V.

schaal: 1/100
0 1 2 3 4 5 6 7 8 9 10m


architectenteam VERLY & VANDECASTEELE


Deze studie is eigendom van architectenteam VERLY&VANDECASTEELE bvba, zal niet aan derden worden overgedragen, noch medegedeeld geheel of gedeeltelijk en is opgemaakt onder voorbehoud van wijzigingen, voortkomend van opmerkingen bouwheer en overheden, opmetingsplannen, kadasterplannen, studie stabiliteit en technieken.
Alle getekende meubels en foestellen zijn louter illustratief en hebben geen enkele verkoopswaarde

NOTA RAMEN KAMERS:
Alle opendraaiende gedeelten worden geblokkeerd in draai-kip stand met cilinderslot.
Enkel te bedienen door verplegend personeel

NOTA:
Alle constructiehoogten volgens plannen stabiliteit ingenieur en studiebureau

NOTA TAW:
TAW (Tweede algemene waterpassing)
- Maatveld : + 8,30 m
- Nulpas : + 8,75 m

LEGENDE - rubrieken Milieu
1: lazingspunt huishoudelijk afvalwater (rubriek 3.2.2°b)
2: transformator 250 kVA (niet ingedeeld)
3: koelgroep in kelder 2 x 5 kW (rubriek 1.6.3.2° a)
4: koelgroep (32 kW) en 4 airco's (4 x 7 kW) op dak (rubriek 1.6.3.2° a)
5: stookinstallatie aardgas in kelder 450 kW (rubriek 43.1.1° b)

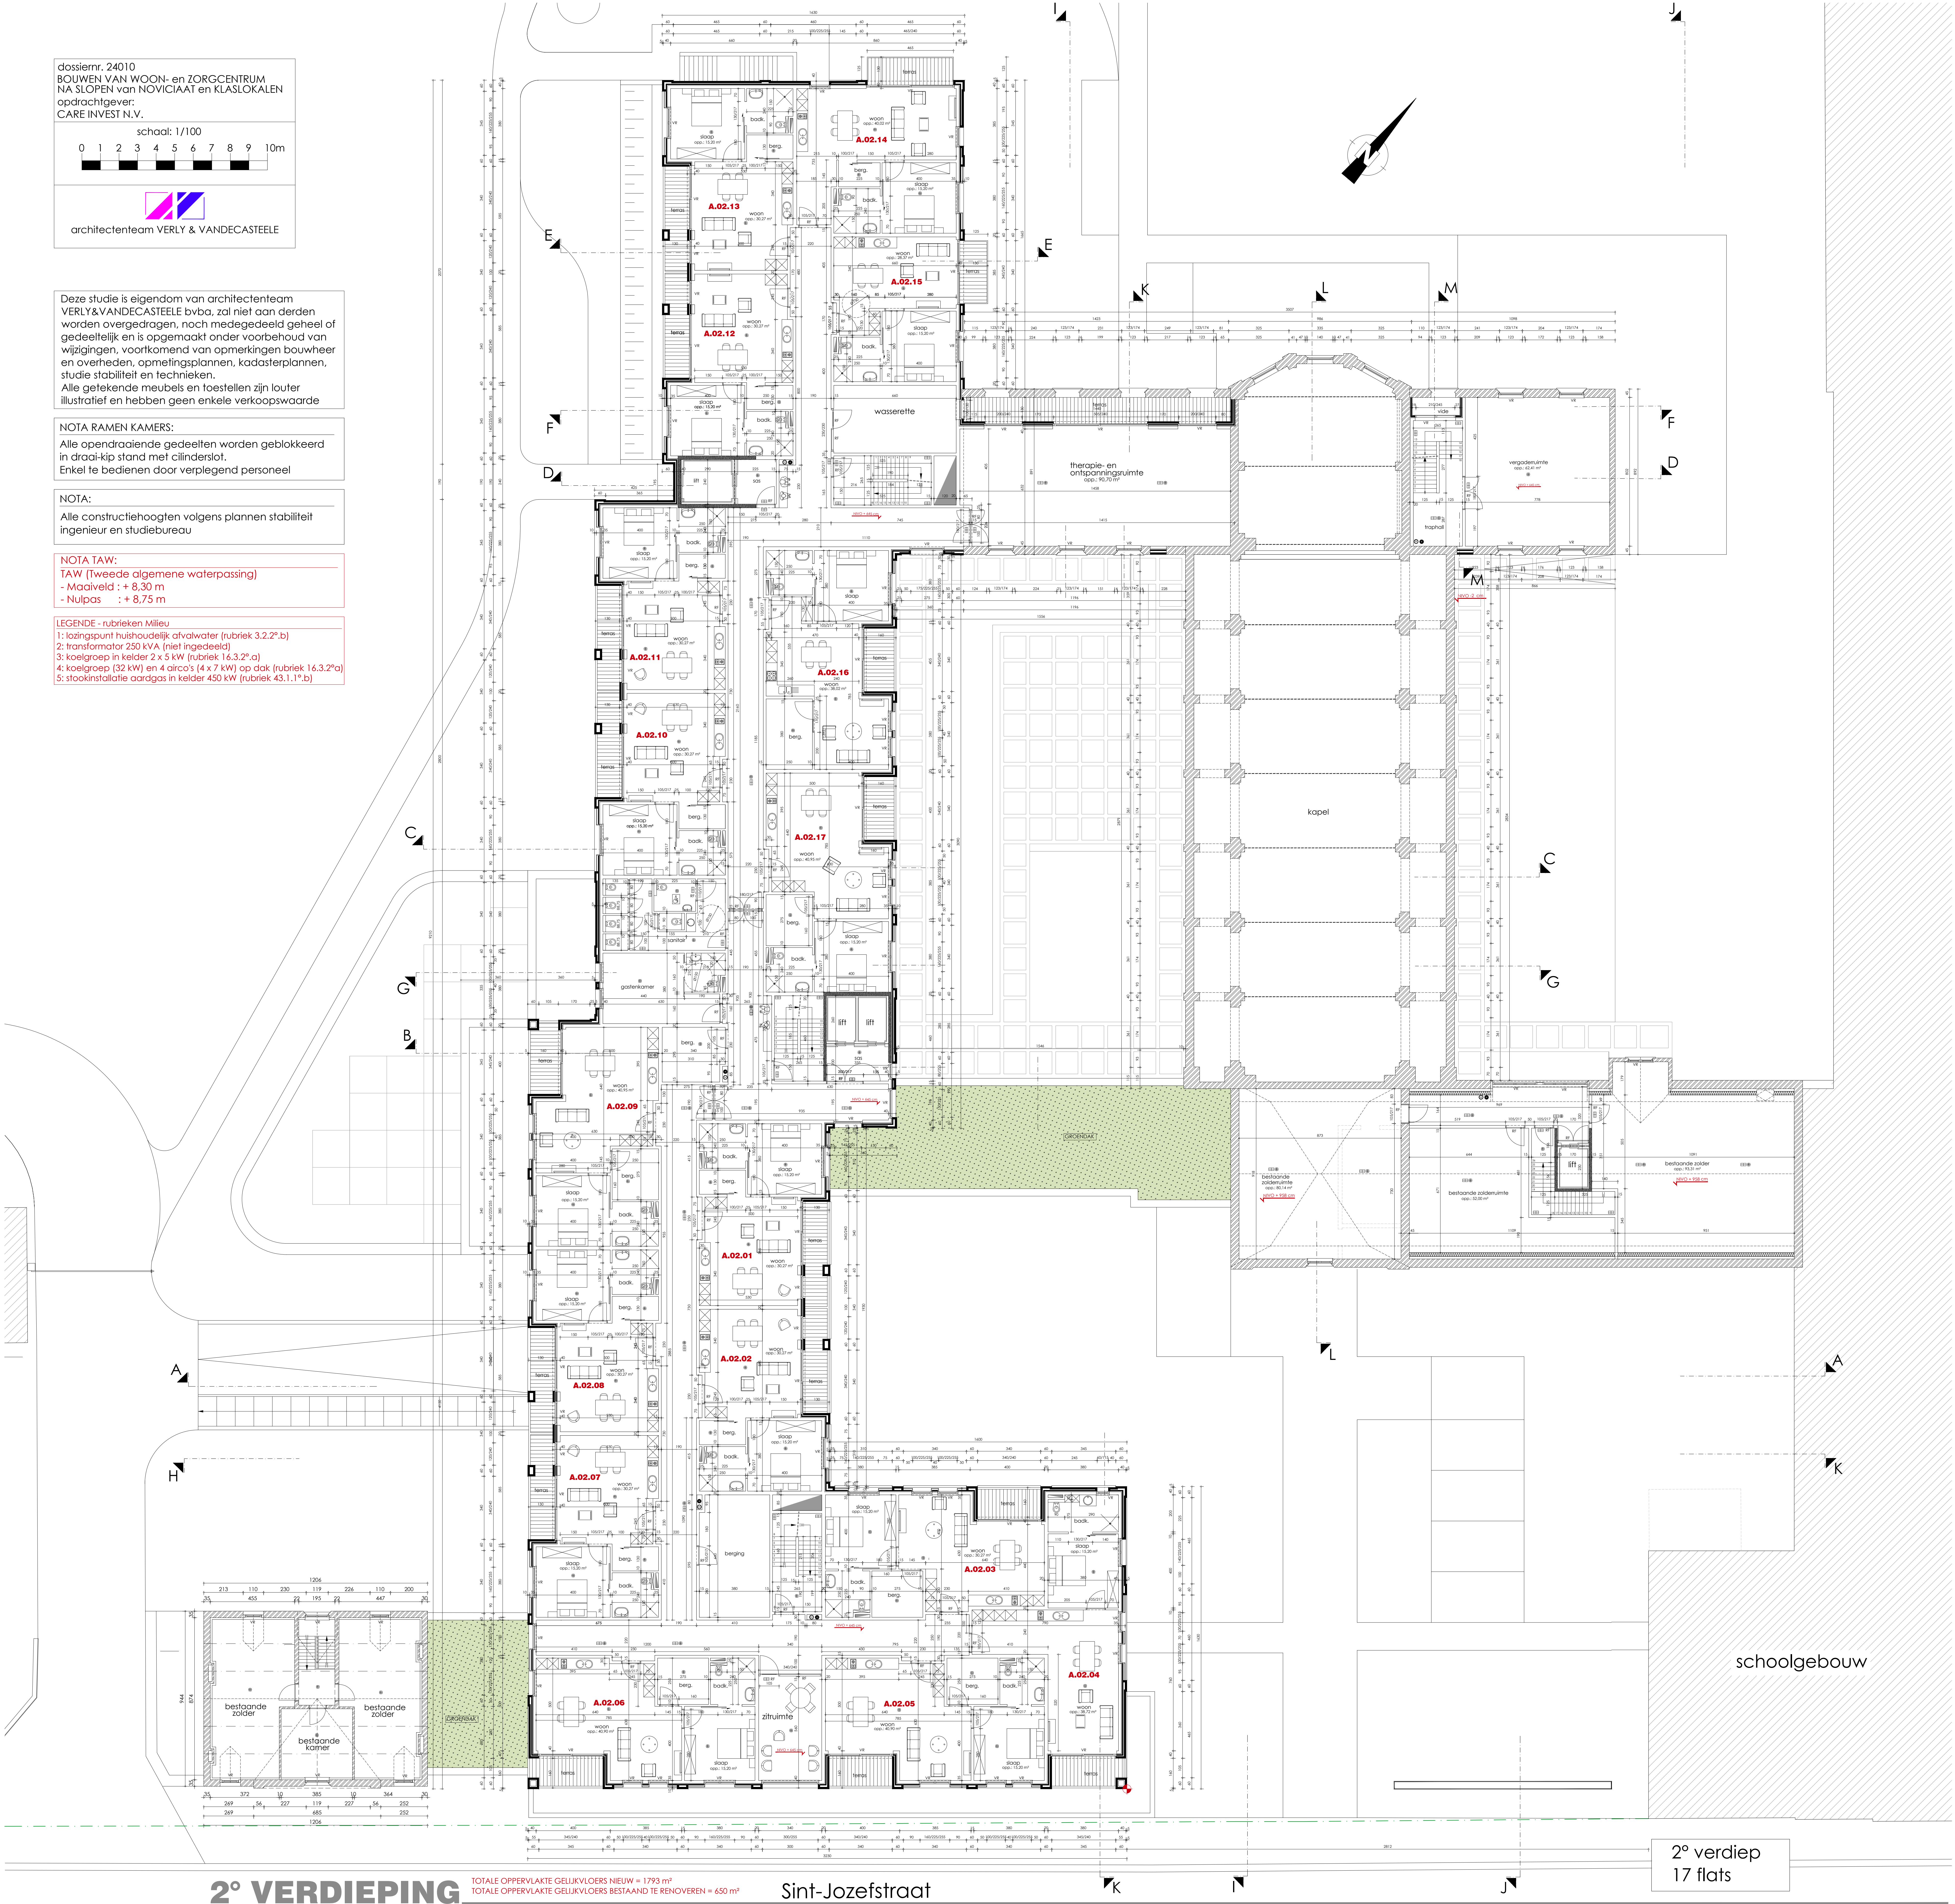

2° VERDIEPING

TOTALE OPPERVLAKTE GELUKVLOERS NIEUW = 1793 m²
TOTALE OPPERVLAKTE GELUKVLOERS BESTAAND TE RENOVEREN = 650 m²

Sint-Jozefstraat

2° verdiep
17 flats