

dossiernr: 24010
BOUWEN VAN WOON- en ZORGCENTRUM
NA SLOPEN van NOVICIAAT en KLASLOKALEN
opdrachtgever:
CARE INVEST N.V.

schaal: 1/100
0 1 2 3 4 5 6 7 8 9 10m


architectenteam VERLY & VANDECASTEELE

Deze studie is eigendom van architectenteam VERLY&VANDECASTEELE bvba, zal niet aan derden worden overgedragen, noch medegedeeld geheel of gedeeltelijk en is opgemaakt onder voorbehoud van wijzigingen, voortkomend van opmerkingen bouwheer en overheden, opmetingsplannen, kadasterplannen, studie stabiliteit en technieken.
Alle getekende meubels en foestellen zijn louter illustratief en hebben geen enkele verkoopswaarde

NOTA RAMEN KAMERS:
Alle opendraaiende gedeelten worden geblokkeerd in draai-kip stand met cilinderslot.
Enkel te bedienen door verplegend personeel


NOTA:
Alle constructiehoogten volgens plannen stabiliteit ingenieur en studiebureau

NOTA TAW:
TAW (Tweede algemene waterpassing)
- Maaveld : + 8,30 m
- Nulpas : + 8,75 m

LEGENDE - rubrieken Milieu
1: lozingspunt huishoudelijk afvalwater (rubriek 3.2.2° b)
2: transformator 250 kVA (niet ingedeeld)
3: koelgroep in kelder 2 x 5 kW (rubriek 16.3.2° a)
4: koelgroep (32 kW) en 4 airco's (4 x 7 kW) op dak (rubriek 16.3.2° a)
5: stoekinstallatie aardgas in kelder 450 kW (rubriek 43.1.1° b)

ZIE BIJZONDERE
VOORWAARDE(N)

-De ondergrondse fietsparkeerplaatsen moeten in een hoog-lage systeem minimaal een 50cm as-op-asafstand hebben.
-de fietsparkeerplaatsen die noodzakelijk zijn voor personeel en bewoners moeten afsluitbaar zijn.

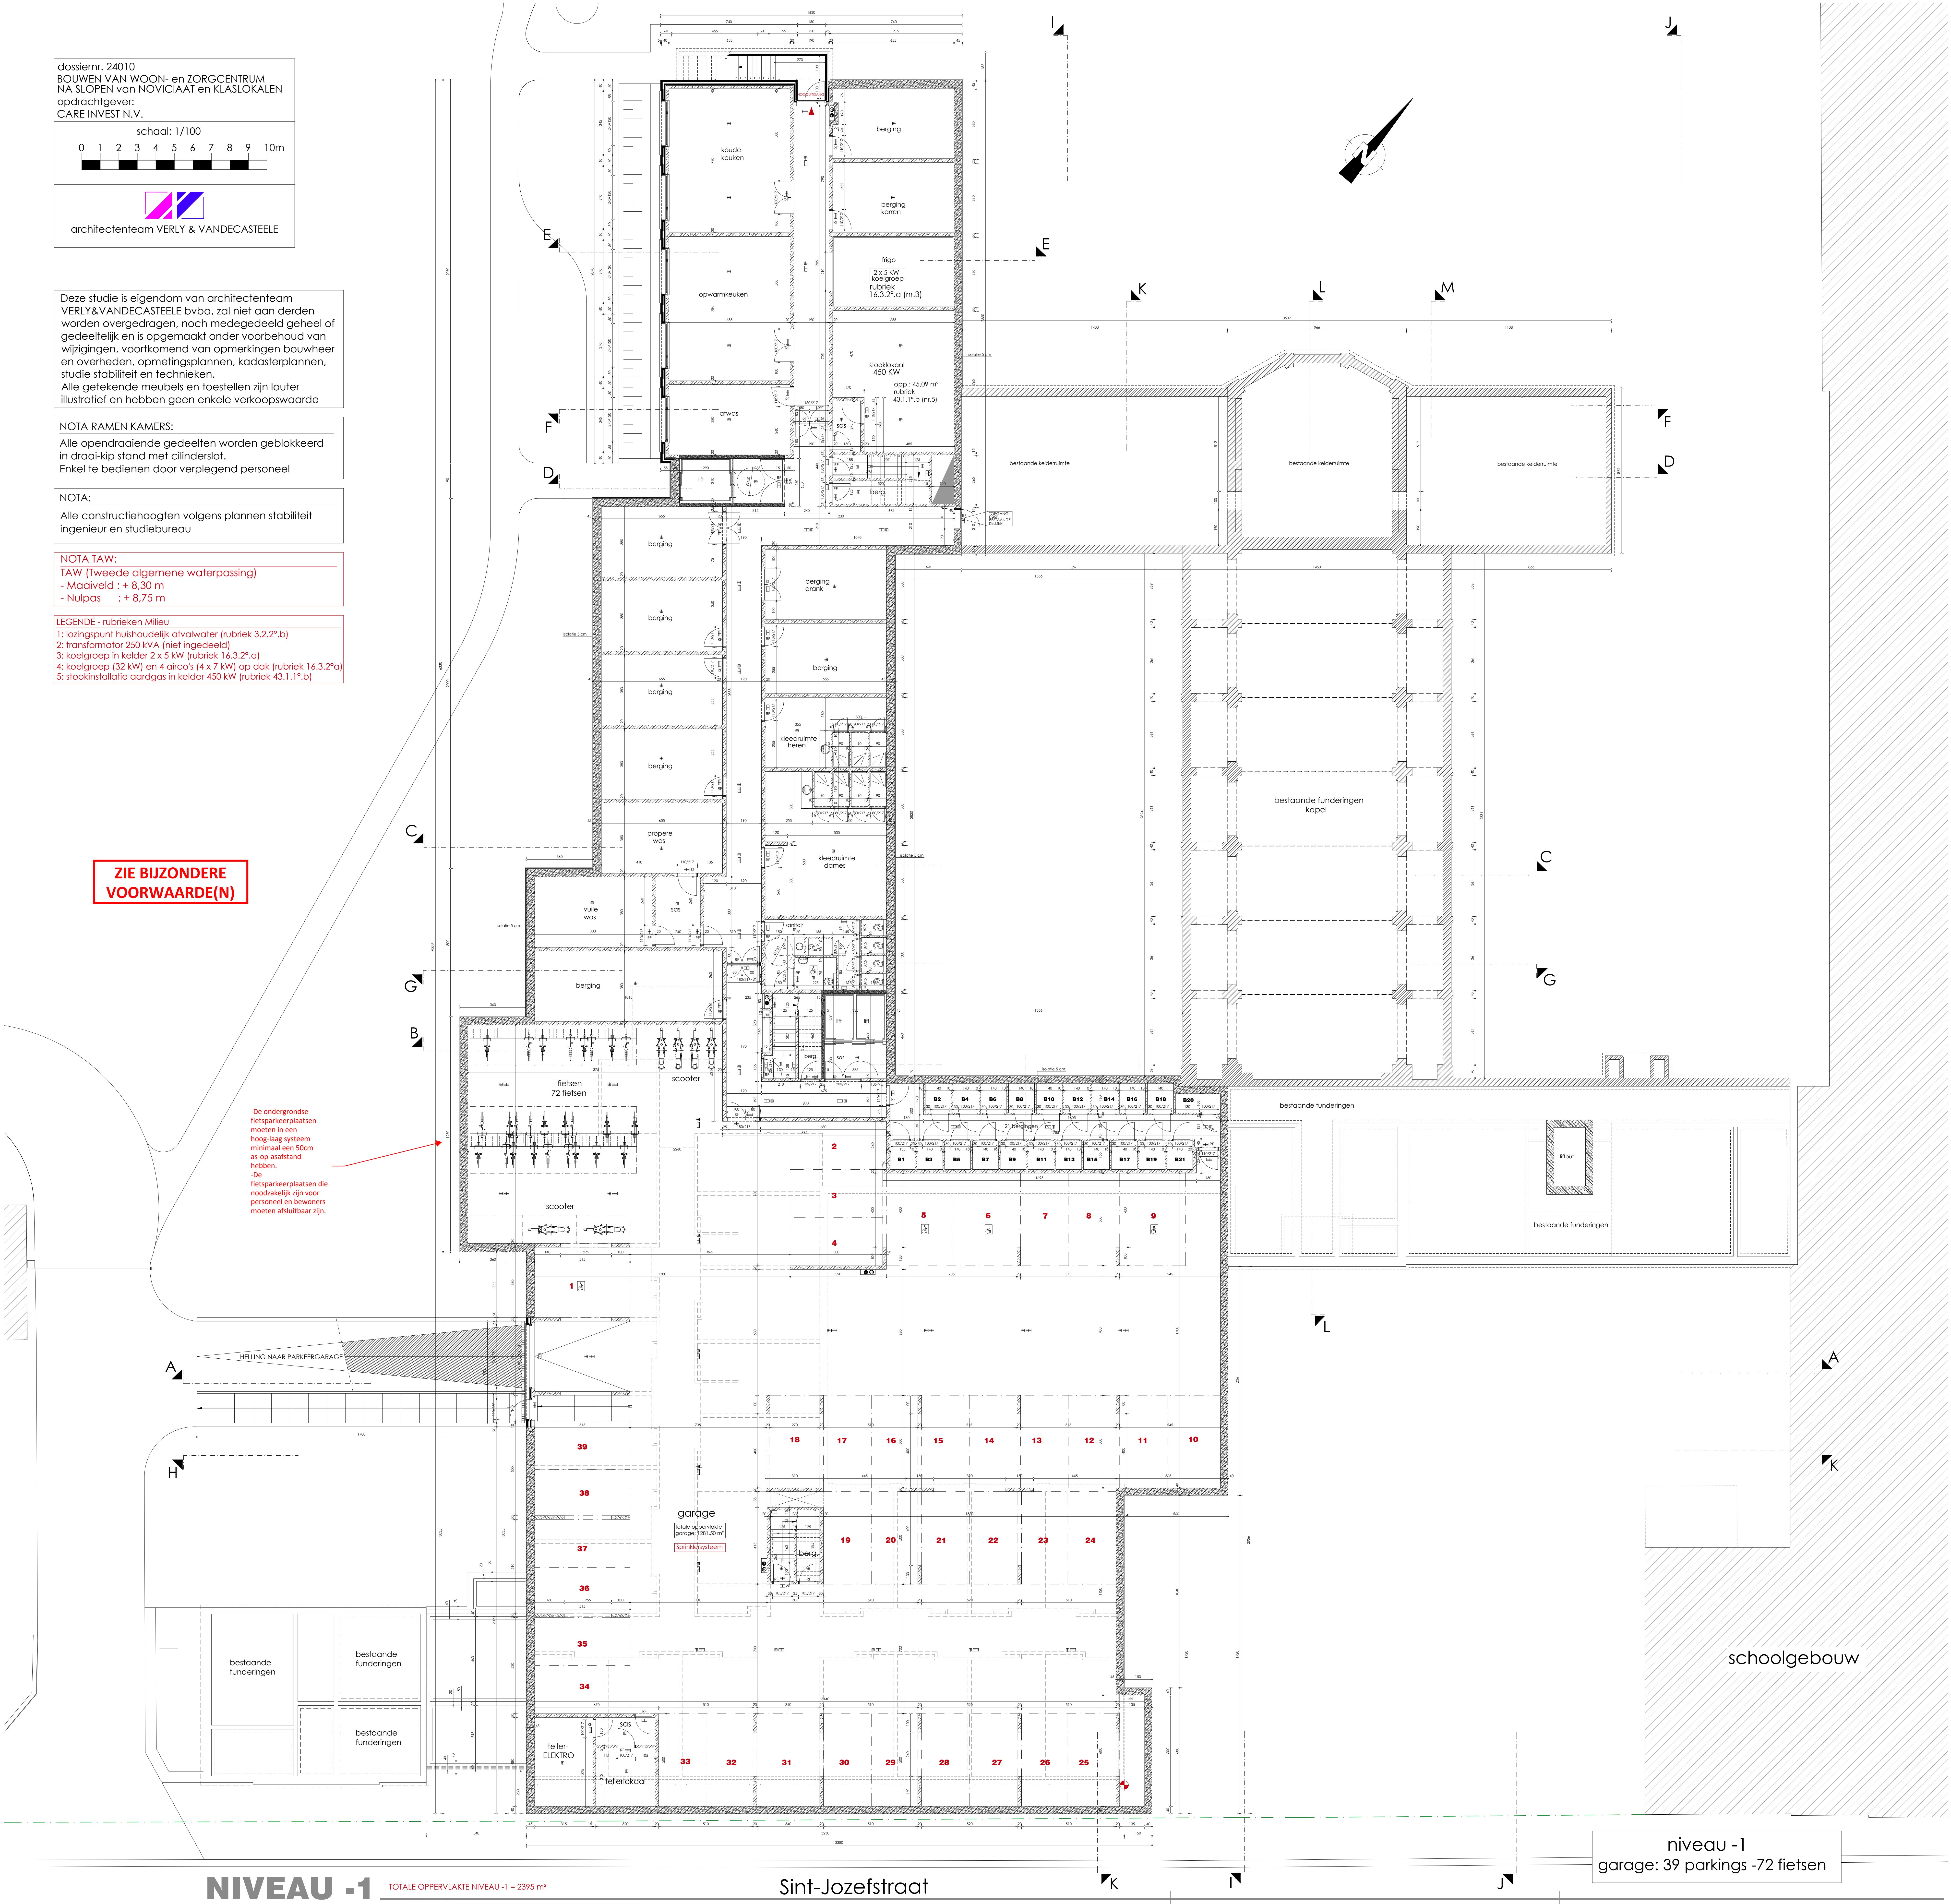

NIVEAU -1

TOTALE OPPERVLAKTE NIVEAU -1 = 2395 m²

Sint-Jozefstraat

niveau -1
garage: 39 parkings -72 fietsen