

dossier: 24010
 BOUWEN VAN WOON- en ZORGCENTRUM
 NA SLOPEN van NOVICIAAT en KLASLOKALEN
 opdrachtgever:
 CARE INVEST N.V.

schaal: 1/100

architectenteam VERLY & VANDECASTEELE


Deze studie is eigendom van architectenteam VERLY&VANDECASTEELE bvba, zal niet aan derden worden overgedragen, noch medegedeeld geheel of gedeeltelijk en is opgemaakt onder voorbehoud van wijzigingen, voortkomend van opmerkingen bouwheer en overheden, opmetingsplannen, kadasterplannen, studie stabiliteit en technieken.
 Alle getekende meubels en toestellen zijn louter illustratief en hebben geen enkele verkoopswaarde

NOTA RAMEN KAMERS:
 Alle opendraaiende gedeelten worden geblokkeerd in draai-kip stand met cilinderslot.
 Enkel te bedienen door verplegend personeel

NOTA:
 Alle constructiehoogten volgens plannen stabiliteit ingenieur en studiebureau

NOTA TAW:
 TAW (Tweede algemene waterpassing)
 - Maaveld : + 8,30 m
 - Nulpas : + 8,75 m

LEGENDE - rubrieken Milieu
 1: lozingspunt huishoudelijk afvalwater (rubriek 3.2.2^b)
 2: transformator 250 kVA (niet ingedeeld)
 3: koelgroep in kelder 2 x 5 kW (rubriek 16.3.2^a)
 4: koelgroep (32 kW) en 4 airco's (4 x 7 kW) op dak (rubriek 16.3.2^a)
 5: stookinstallatie aardgas in kelder 450 kW (rubriek 43.1.1^b)

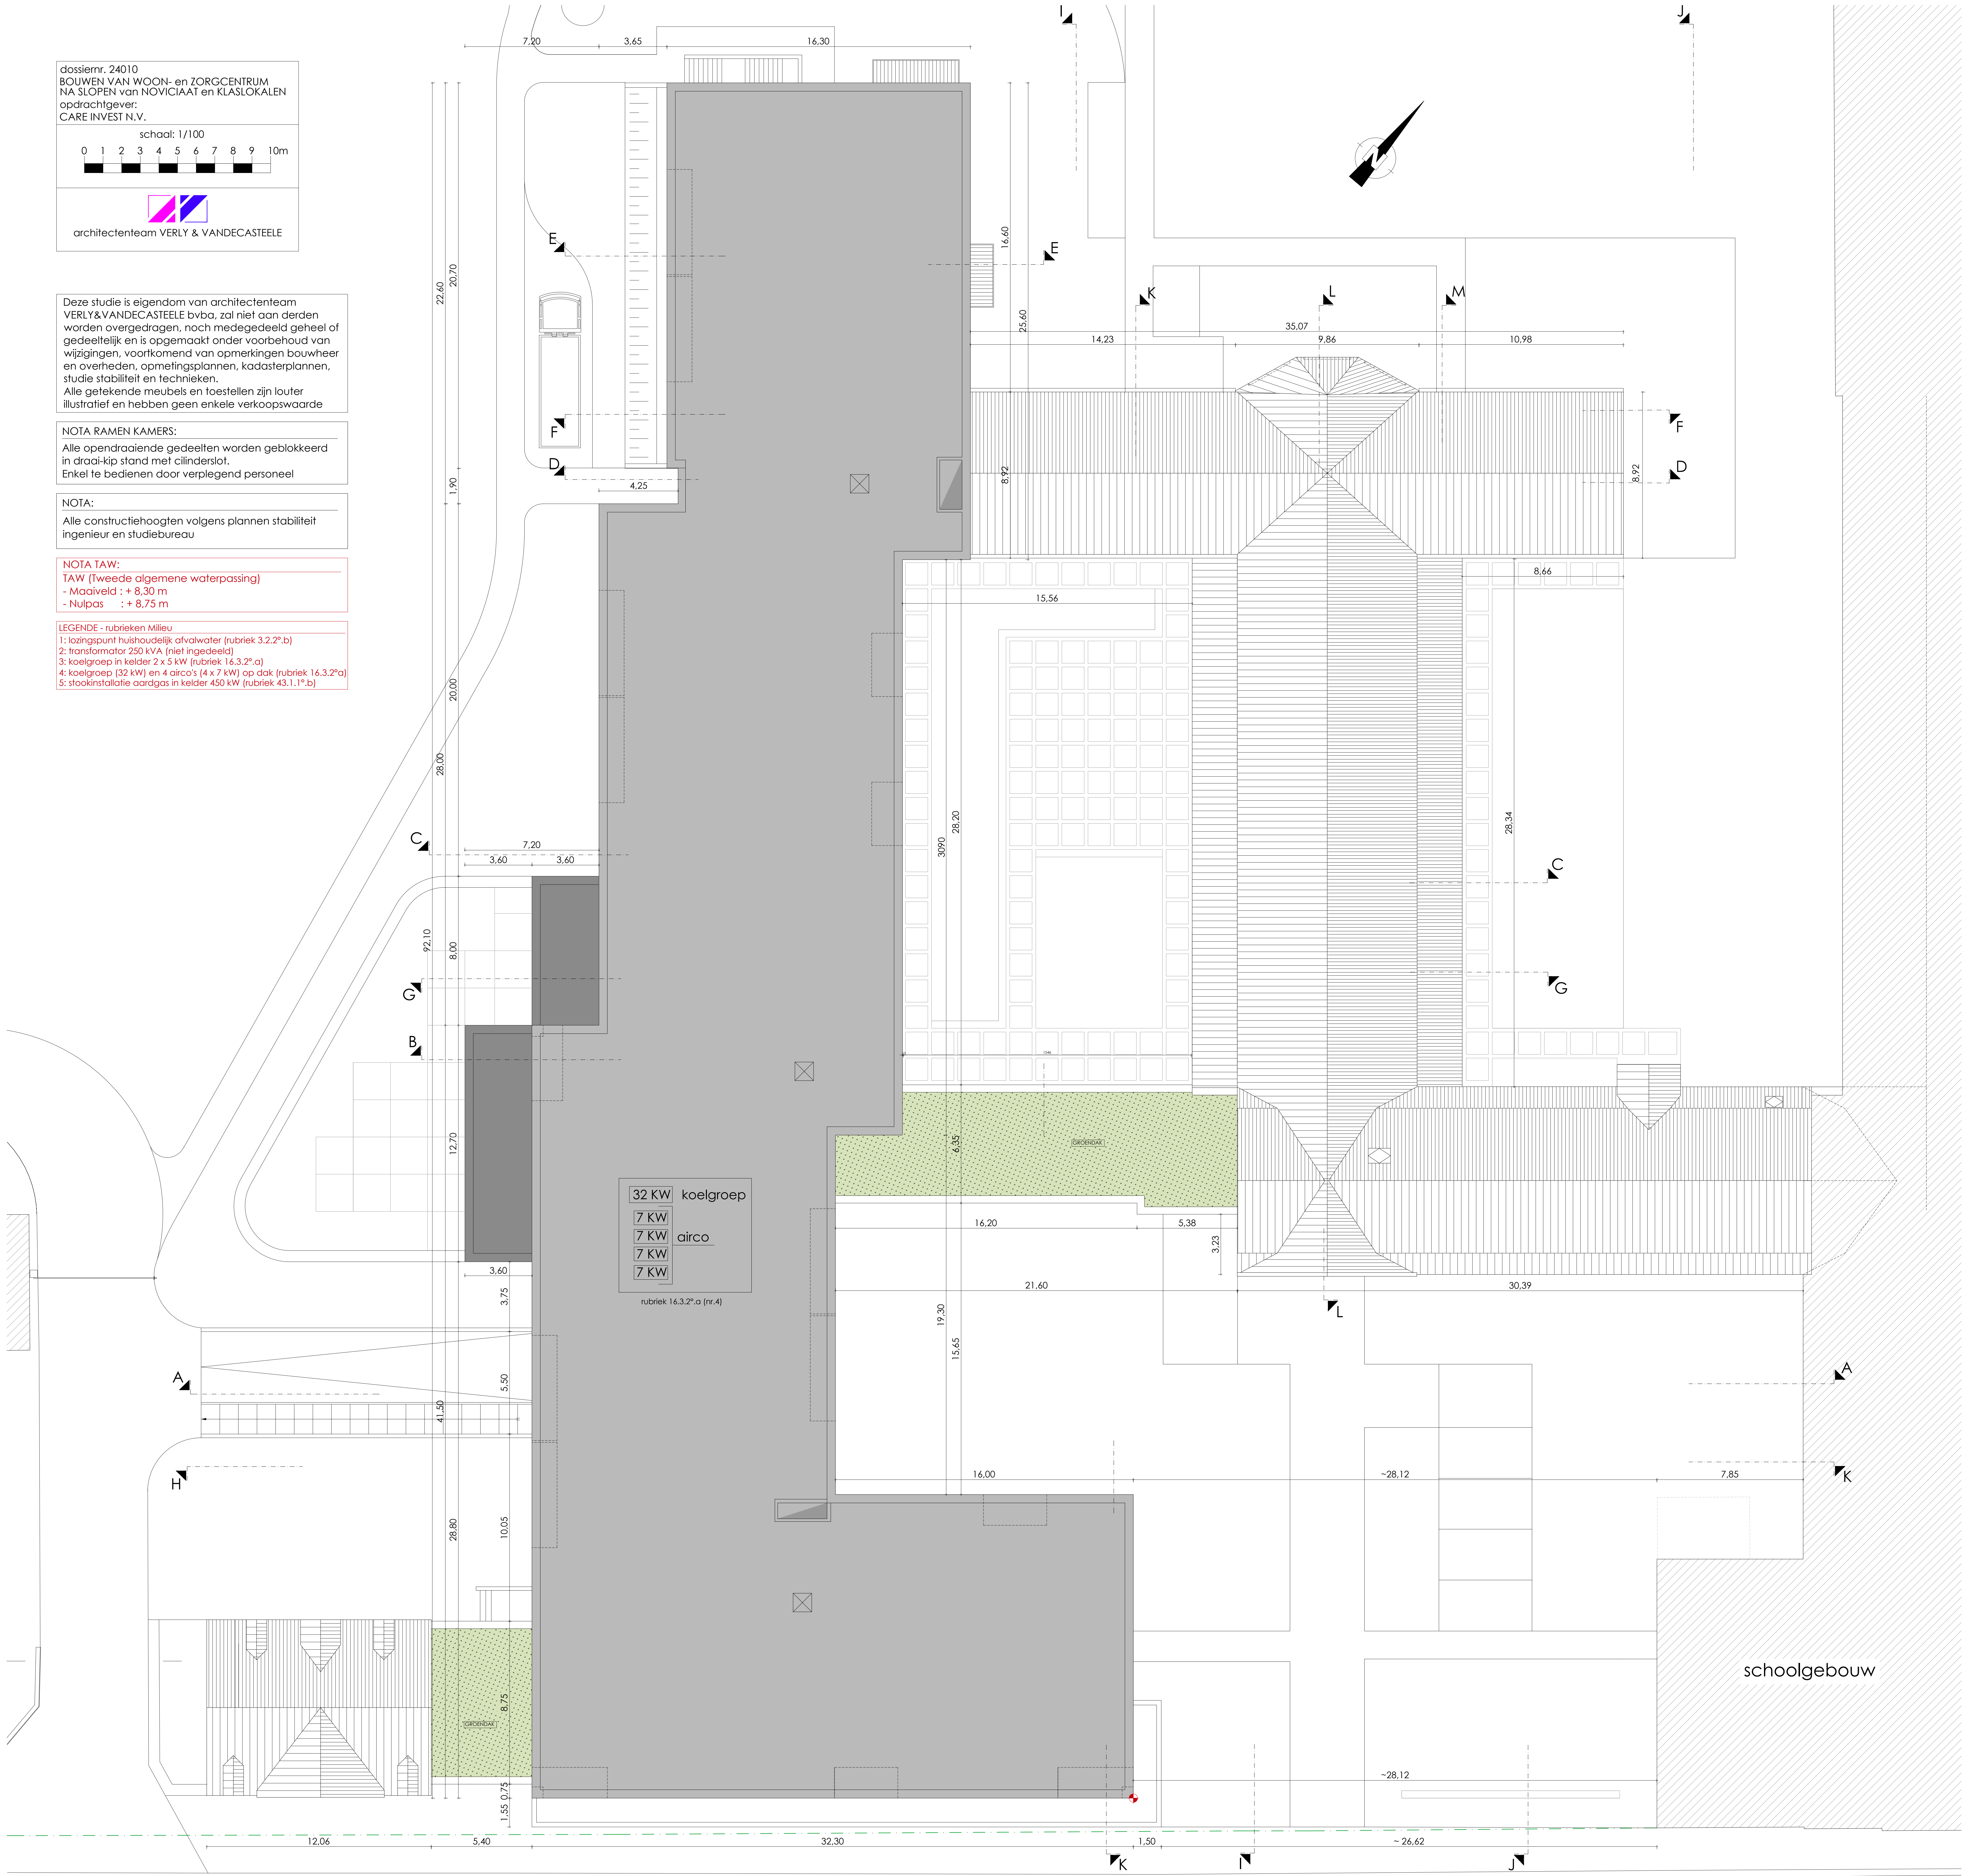

32 KW koelgroep
 7 KW
 7 KW airco
 7 KW
 7 KW
 rubriek 16.3.2^a (nr.4)

schoolgebouw

DAKENPLAN

Sint-Jozefstraat