



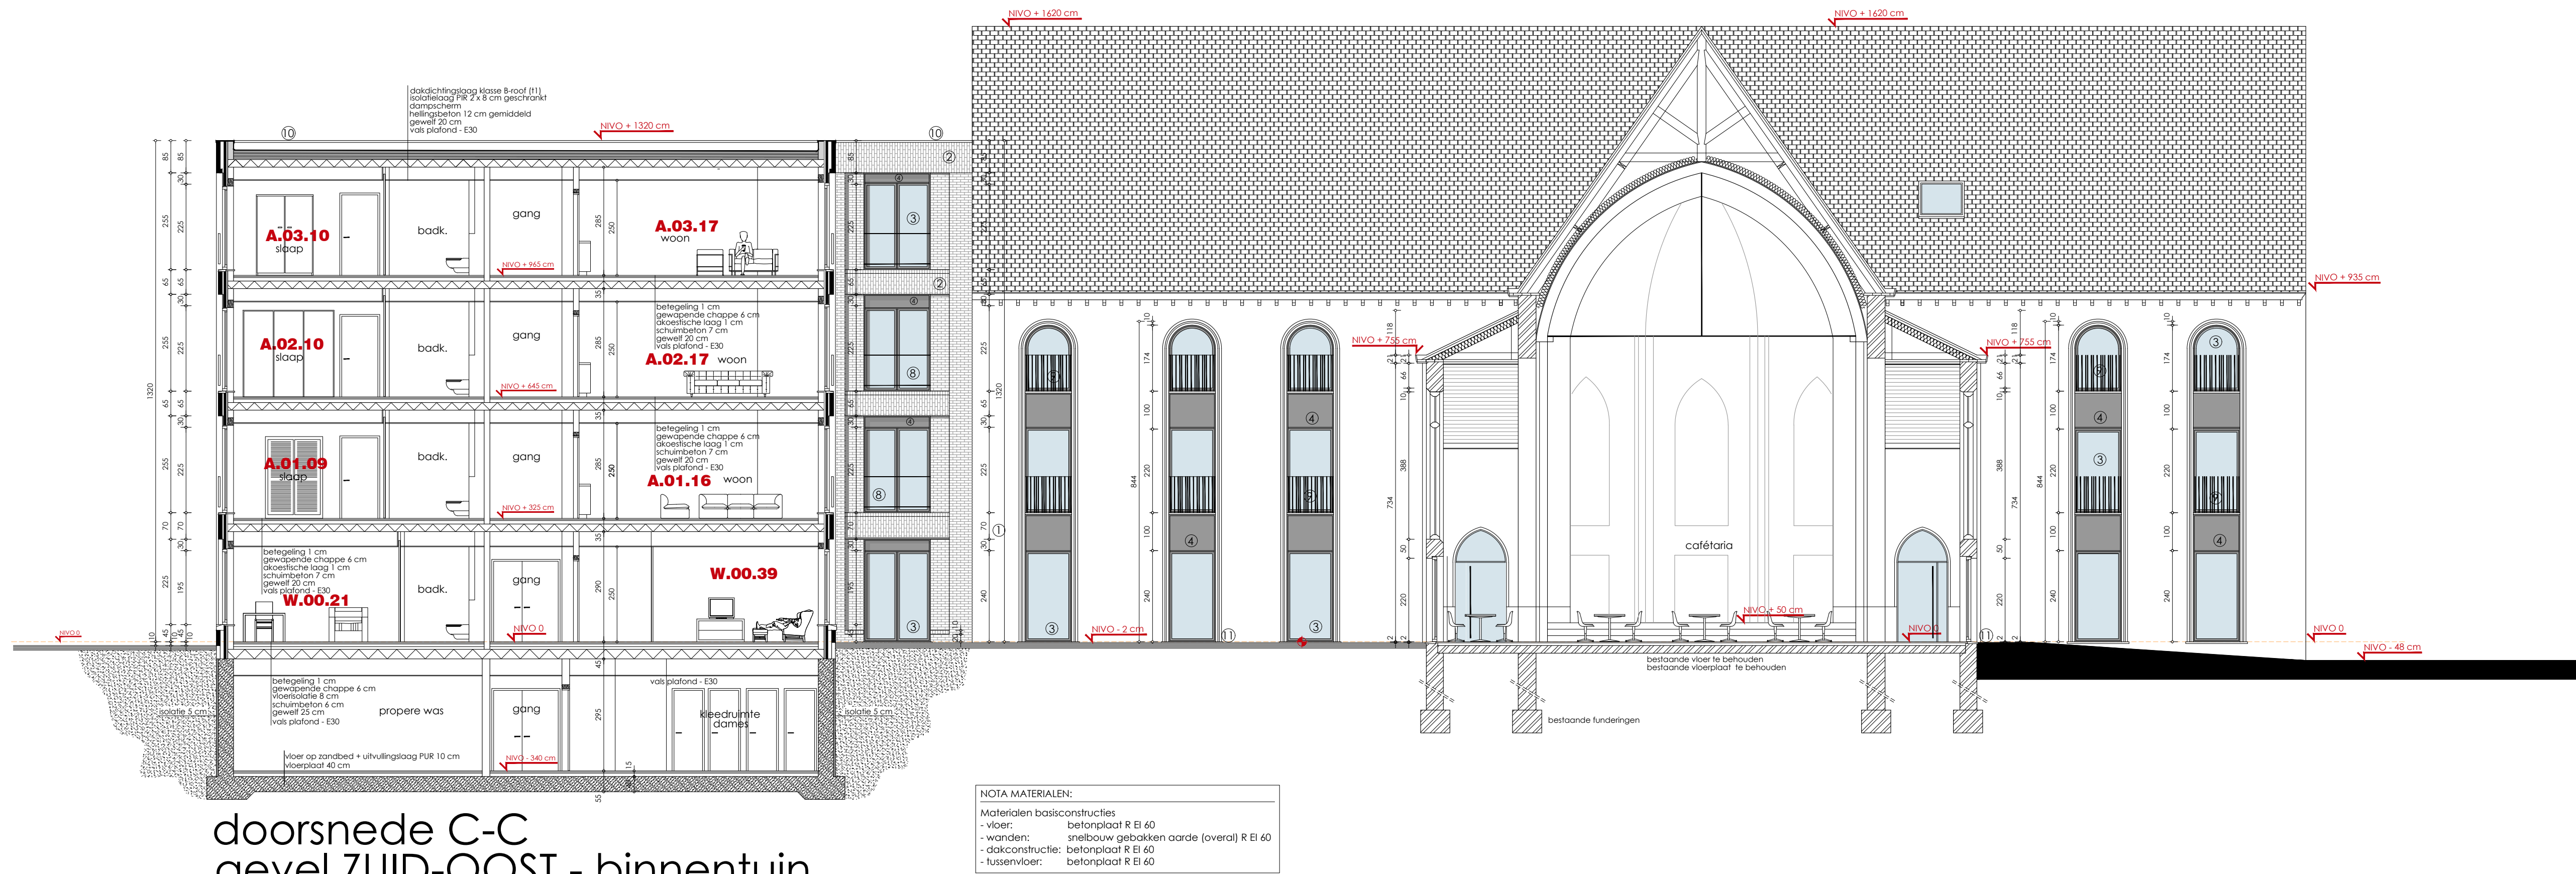

doorsnede C-C
gevel ZUID-OOST - binnentuin

dossiernr. 24010
BOUWEN VAN WOON- en ZORGCENTRUM
NA SLOPEN van NOVICIAAT en KLASLOKALEN
opdrachtgever:
CARE INVEST N.V.

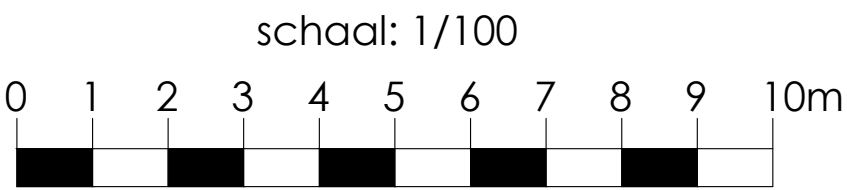

architectenteam VERLY & VANDECASTEELE