


ZIE BIJZONDERE
VOORWAARDE(N)

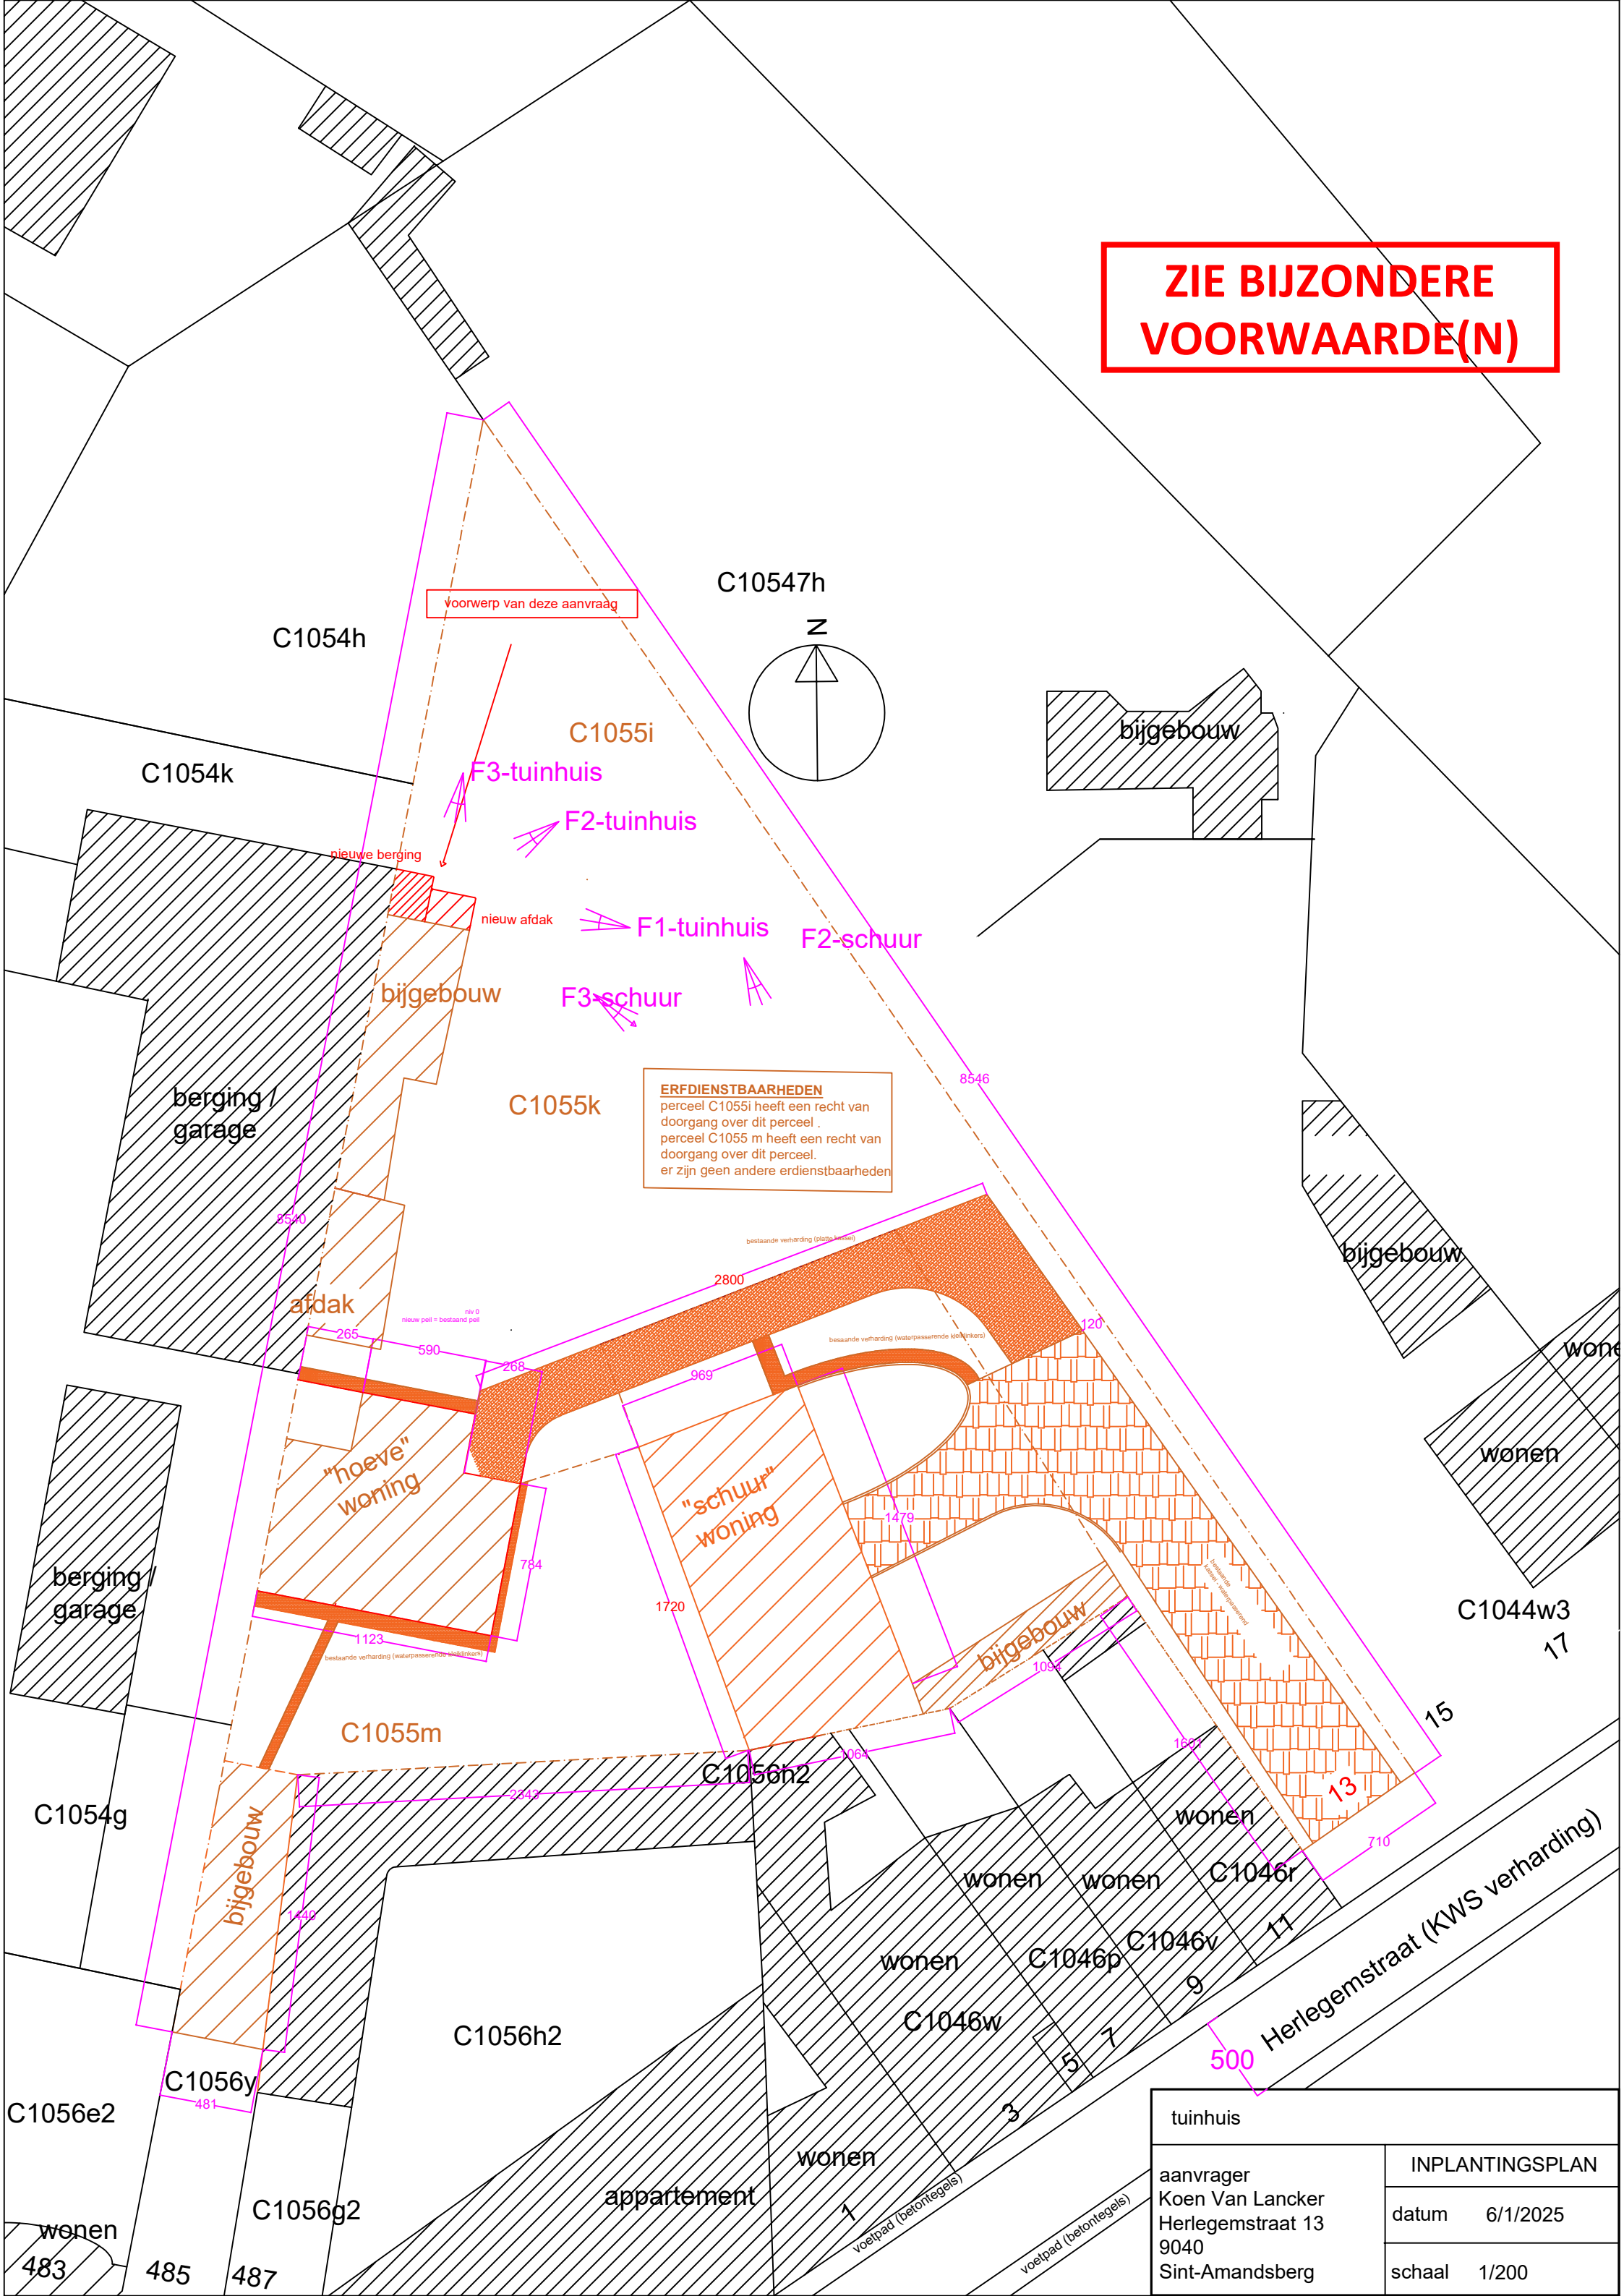

ERFDIENSTBAARHEDEN
perceel C1055i heeft een recht van
doorgang over dit perceel .
perceel C1055 m heeft een recht van
doorgang over dit perceel.
er zijn geen andere erdienstbaarheden

tuinhuis	
aanvrager Koen Van Lancker Herlegemstraat 13 9040 Sint-Amandsberg	INPLANTINGSPLAN
	datum 6/1/2025
	schaal 1/200