


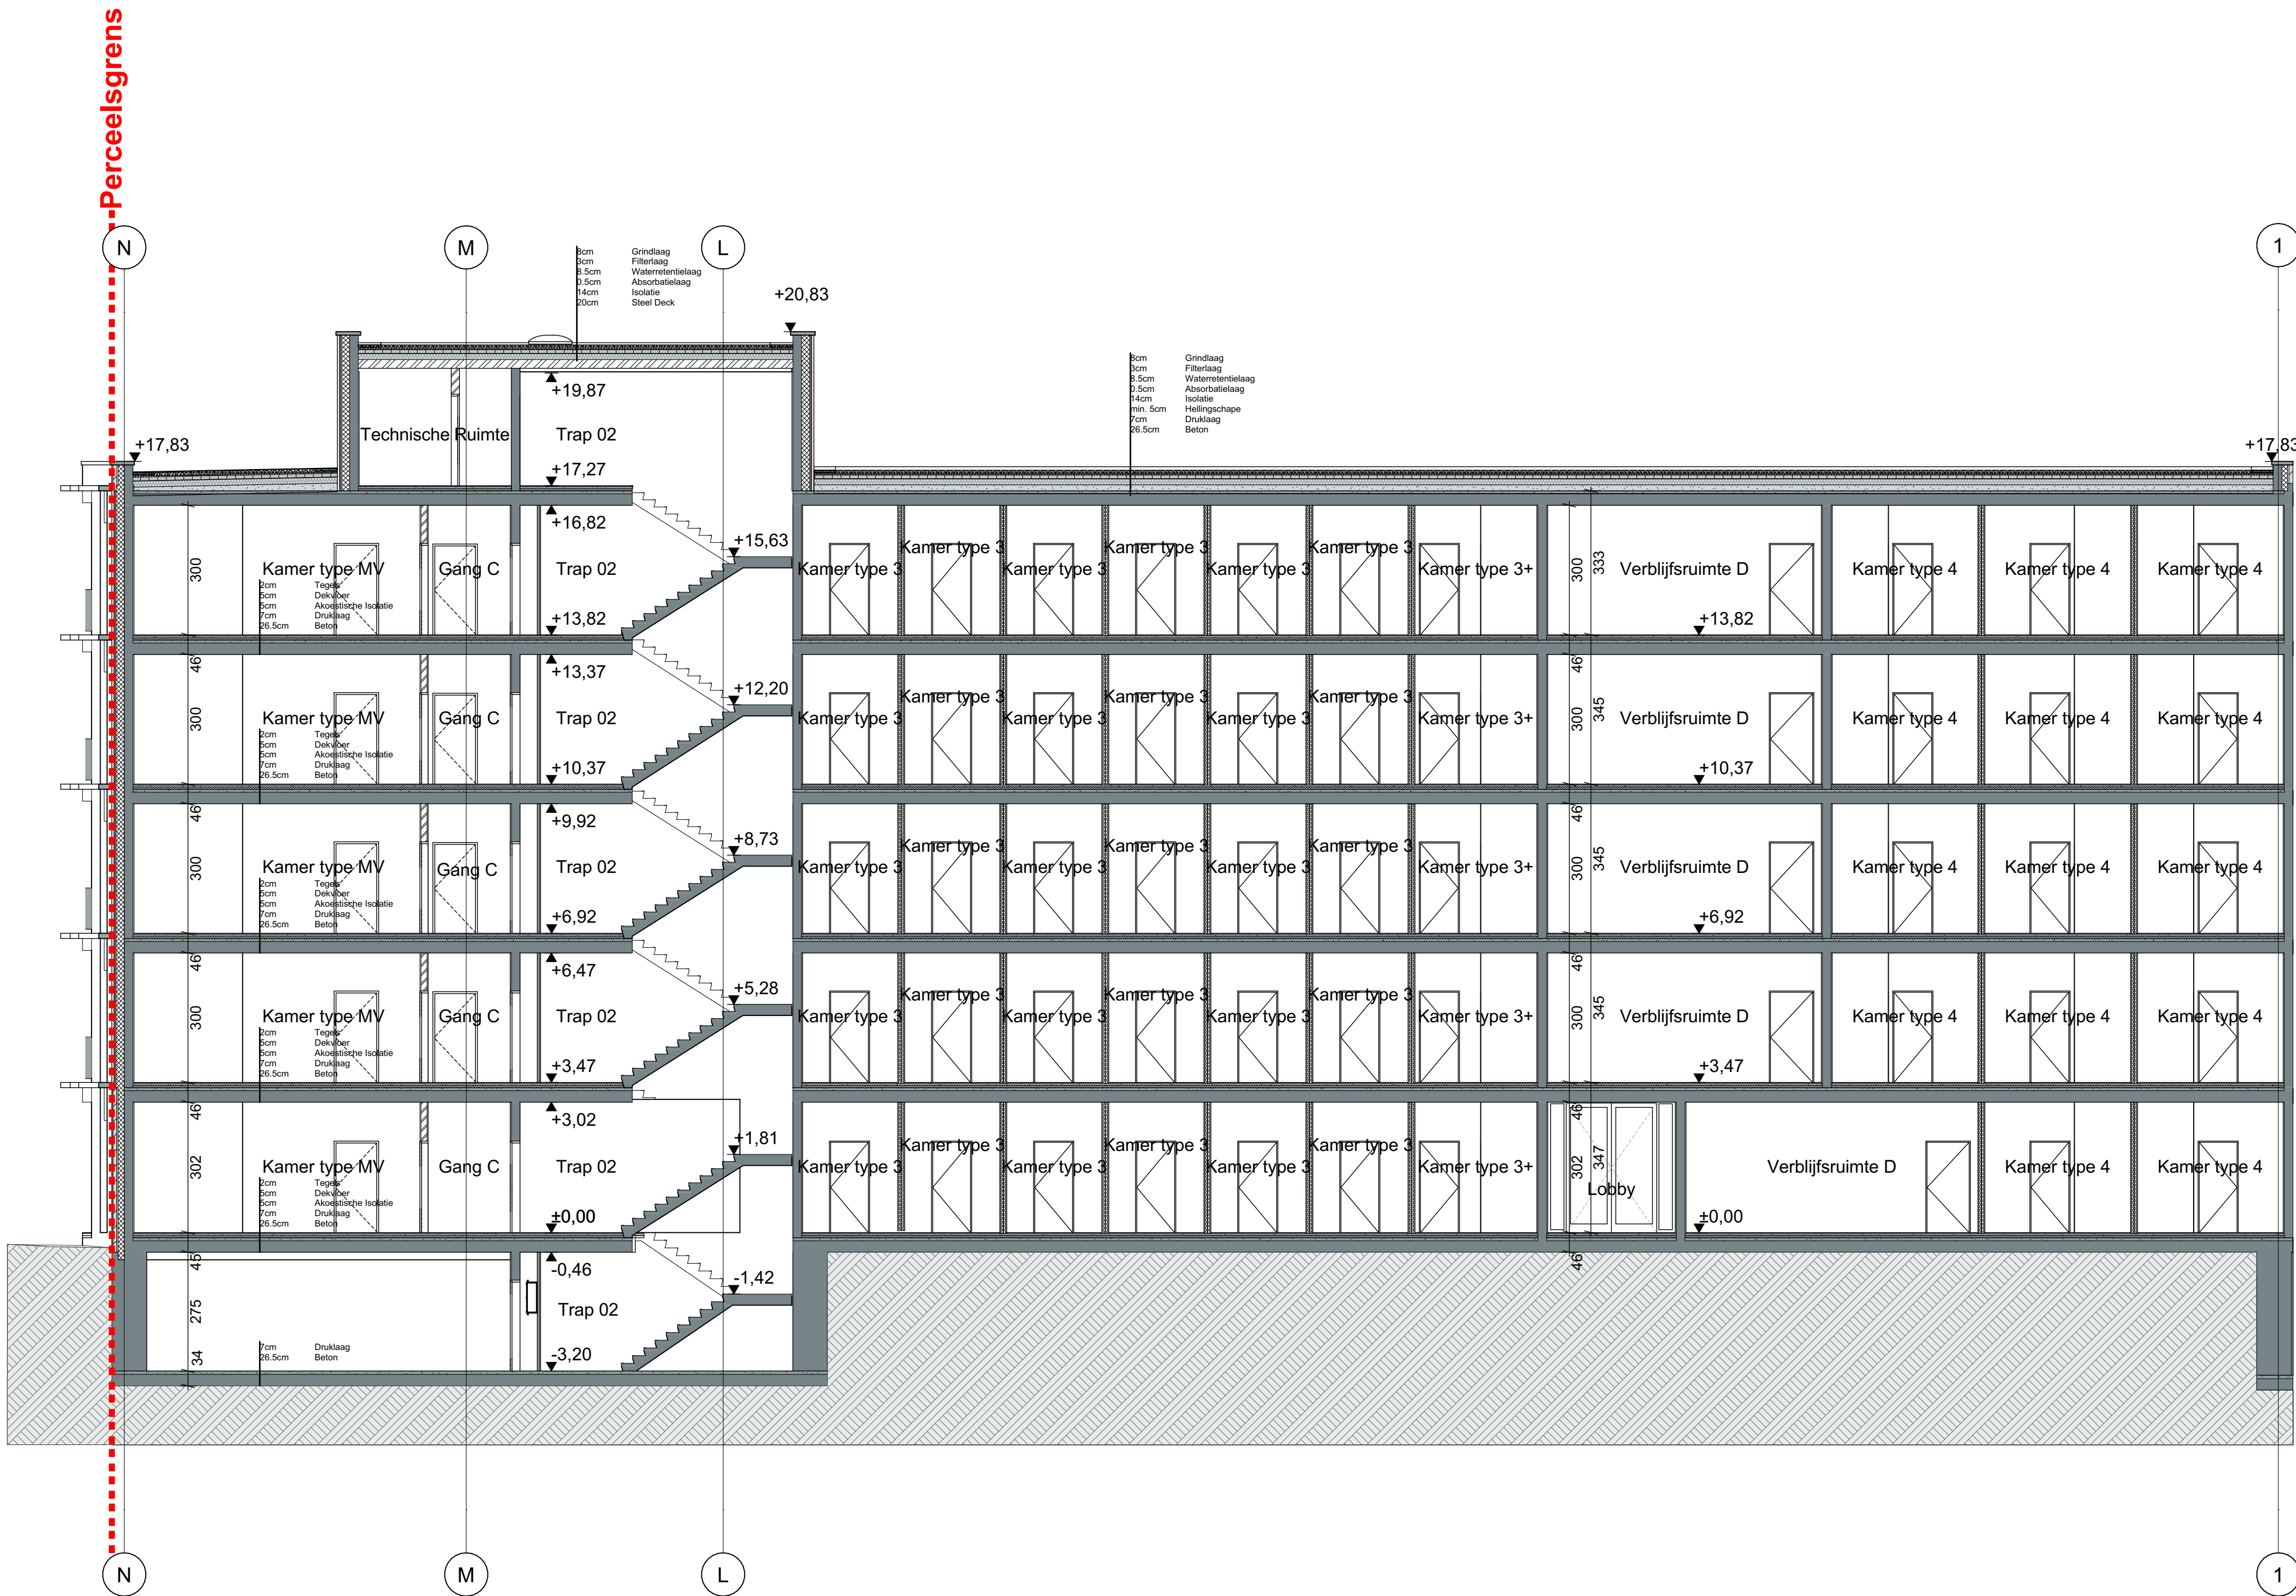

+0.00 (Gelijkvloers) = 7.38 TAW

De maataanduidingen op het plan zijn ruwbouwmaten. De afwerking is hierbij niet inbegrepen, tenzij expliciet vermeld.  
Ook de opgegeven oppervlakten zijn berekend op basis van de ruwbouwafmetingen.

- Deze plannen zijn onze eigendom en mogen enkel worden overgemaakt aan derden mits onze toestemming.  
- Tijdens de uitvoering zullen alle tegenstrijdigheden met onze plannen ons worden gemeld.  
- Maten en aanduidingen zijn indicatief en dienen ter plaatse gecontroleerd te worden.

| Index | Description | Date |
|-------|-------------|------|
| M     |             |      |
| L     |             |      |
| K     |             |      |
| J     |             |      |
| I     |             |      |
| H     |             |      |
| G     |             |      |
| F     |             |      |
| E     |             |      |
| D     |             |      |
| C     |             |      |
| B     |             |      |
| A     |             |      |

Project: **Alides Koopvaardijlaan (Mazda)**

Bouwheer : **ALIDES REIM NV**  
Foreestlaan 86/201 - 9000 Gent  
+32 9 240 01 10 - info@alides.be

Architect: **JASPERS-EYERS ARCHITECTS**  
Hoogstraat 139 - 1000 Brussel - tel: 02 514 04 96 - fax: 02 514 04 93

Bouwteam

Veiligheidscoördinator: x

Ingenieur Stabiliteit: FRAEYE & Partners  
Antwerpsesteenweg 39  
9040 (St Amandsberg), Gent

Ingenieur Technieken: CES NV  
Brusselsesteenweg 290  
1730 - Asse

Landschapsontwerp: Kollektif Landscape  
Onderbergen 4D  
9000 Ghent

Voor akkoord: DE BOUWHEER DE ARCHITECT

Handtekening bestuurder(s): Handtekening:



Titel : **Omgevingsvergunning**

Snede AA'

|                           |                     |                |                 |                                    |
|---------------------------|---------------------|----------------|-----------------|------------------------------------|
| Orientatie:               | fase: <b>BA</b>     | deelgebouw: -  | schaal: 1:100   | plannummer: <b>BA_KOOP_S_N_300</b> |
| getekend: <b>EM/JB/SS</b> | controle: <b>BP</b> | goedgekeurd: - | planafmeting: - | datum: 2024/07/03                  |
|                           |                     |                |                 | dossier: <b>A 2407</b>             |