


**ZIE BIJZONDERE
VOORWAARDE(N)**

AANVRAAG: staanplaats voor bewoners hof en laden van elektrische wagens

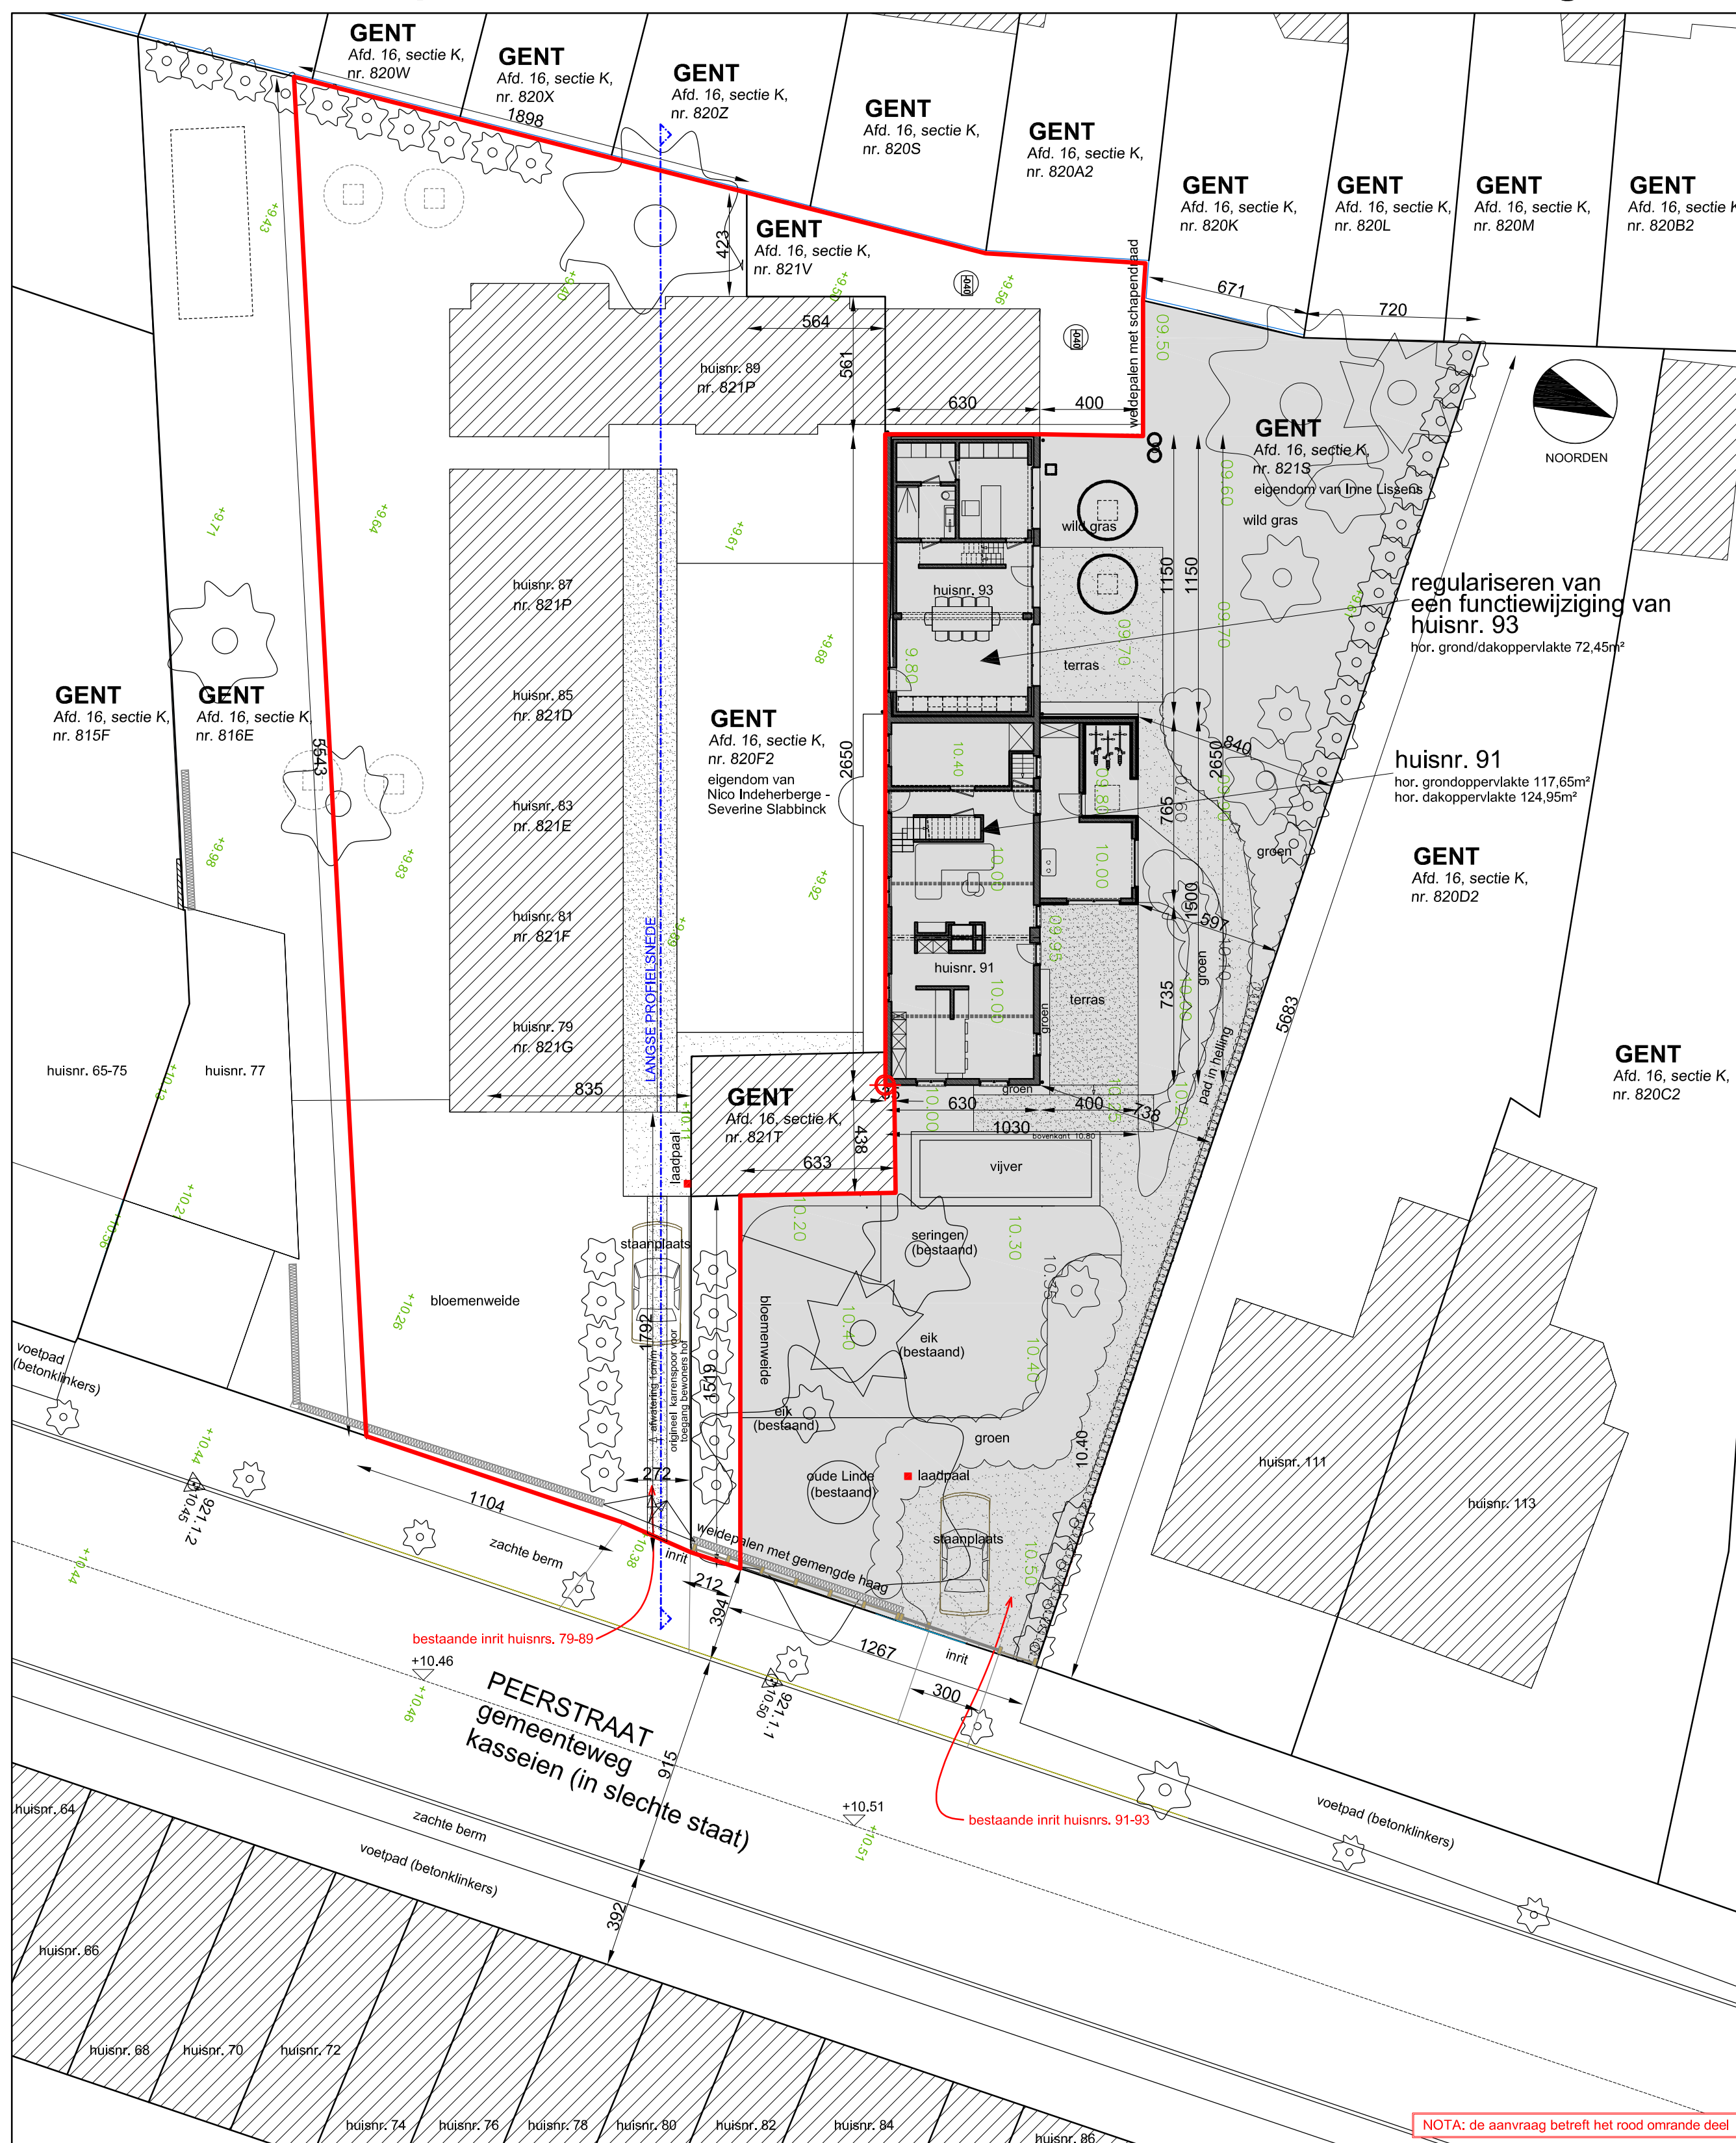

NOTA: de aanvraag betreft het rood omrande deel

INPLANTINGSPLAN - NT