


**ZIE BIJZONDERE  
VOORWAARDE(N)**

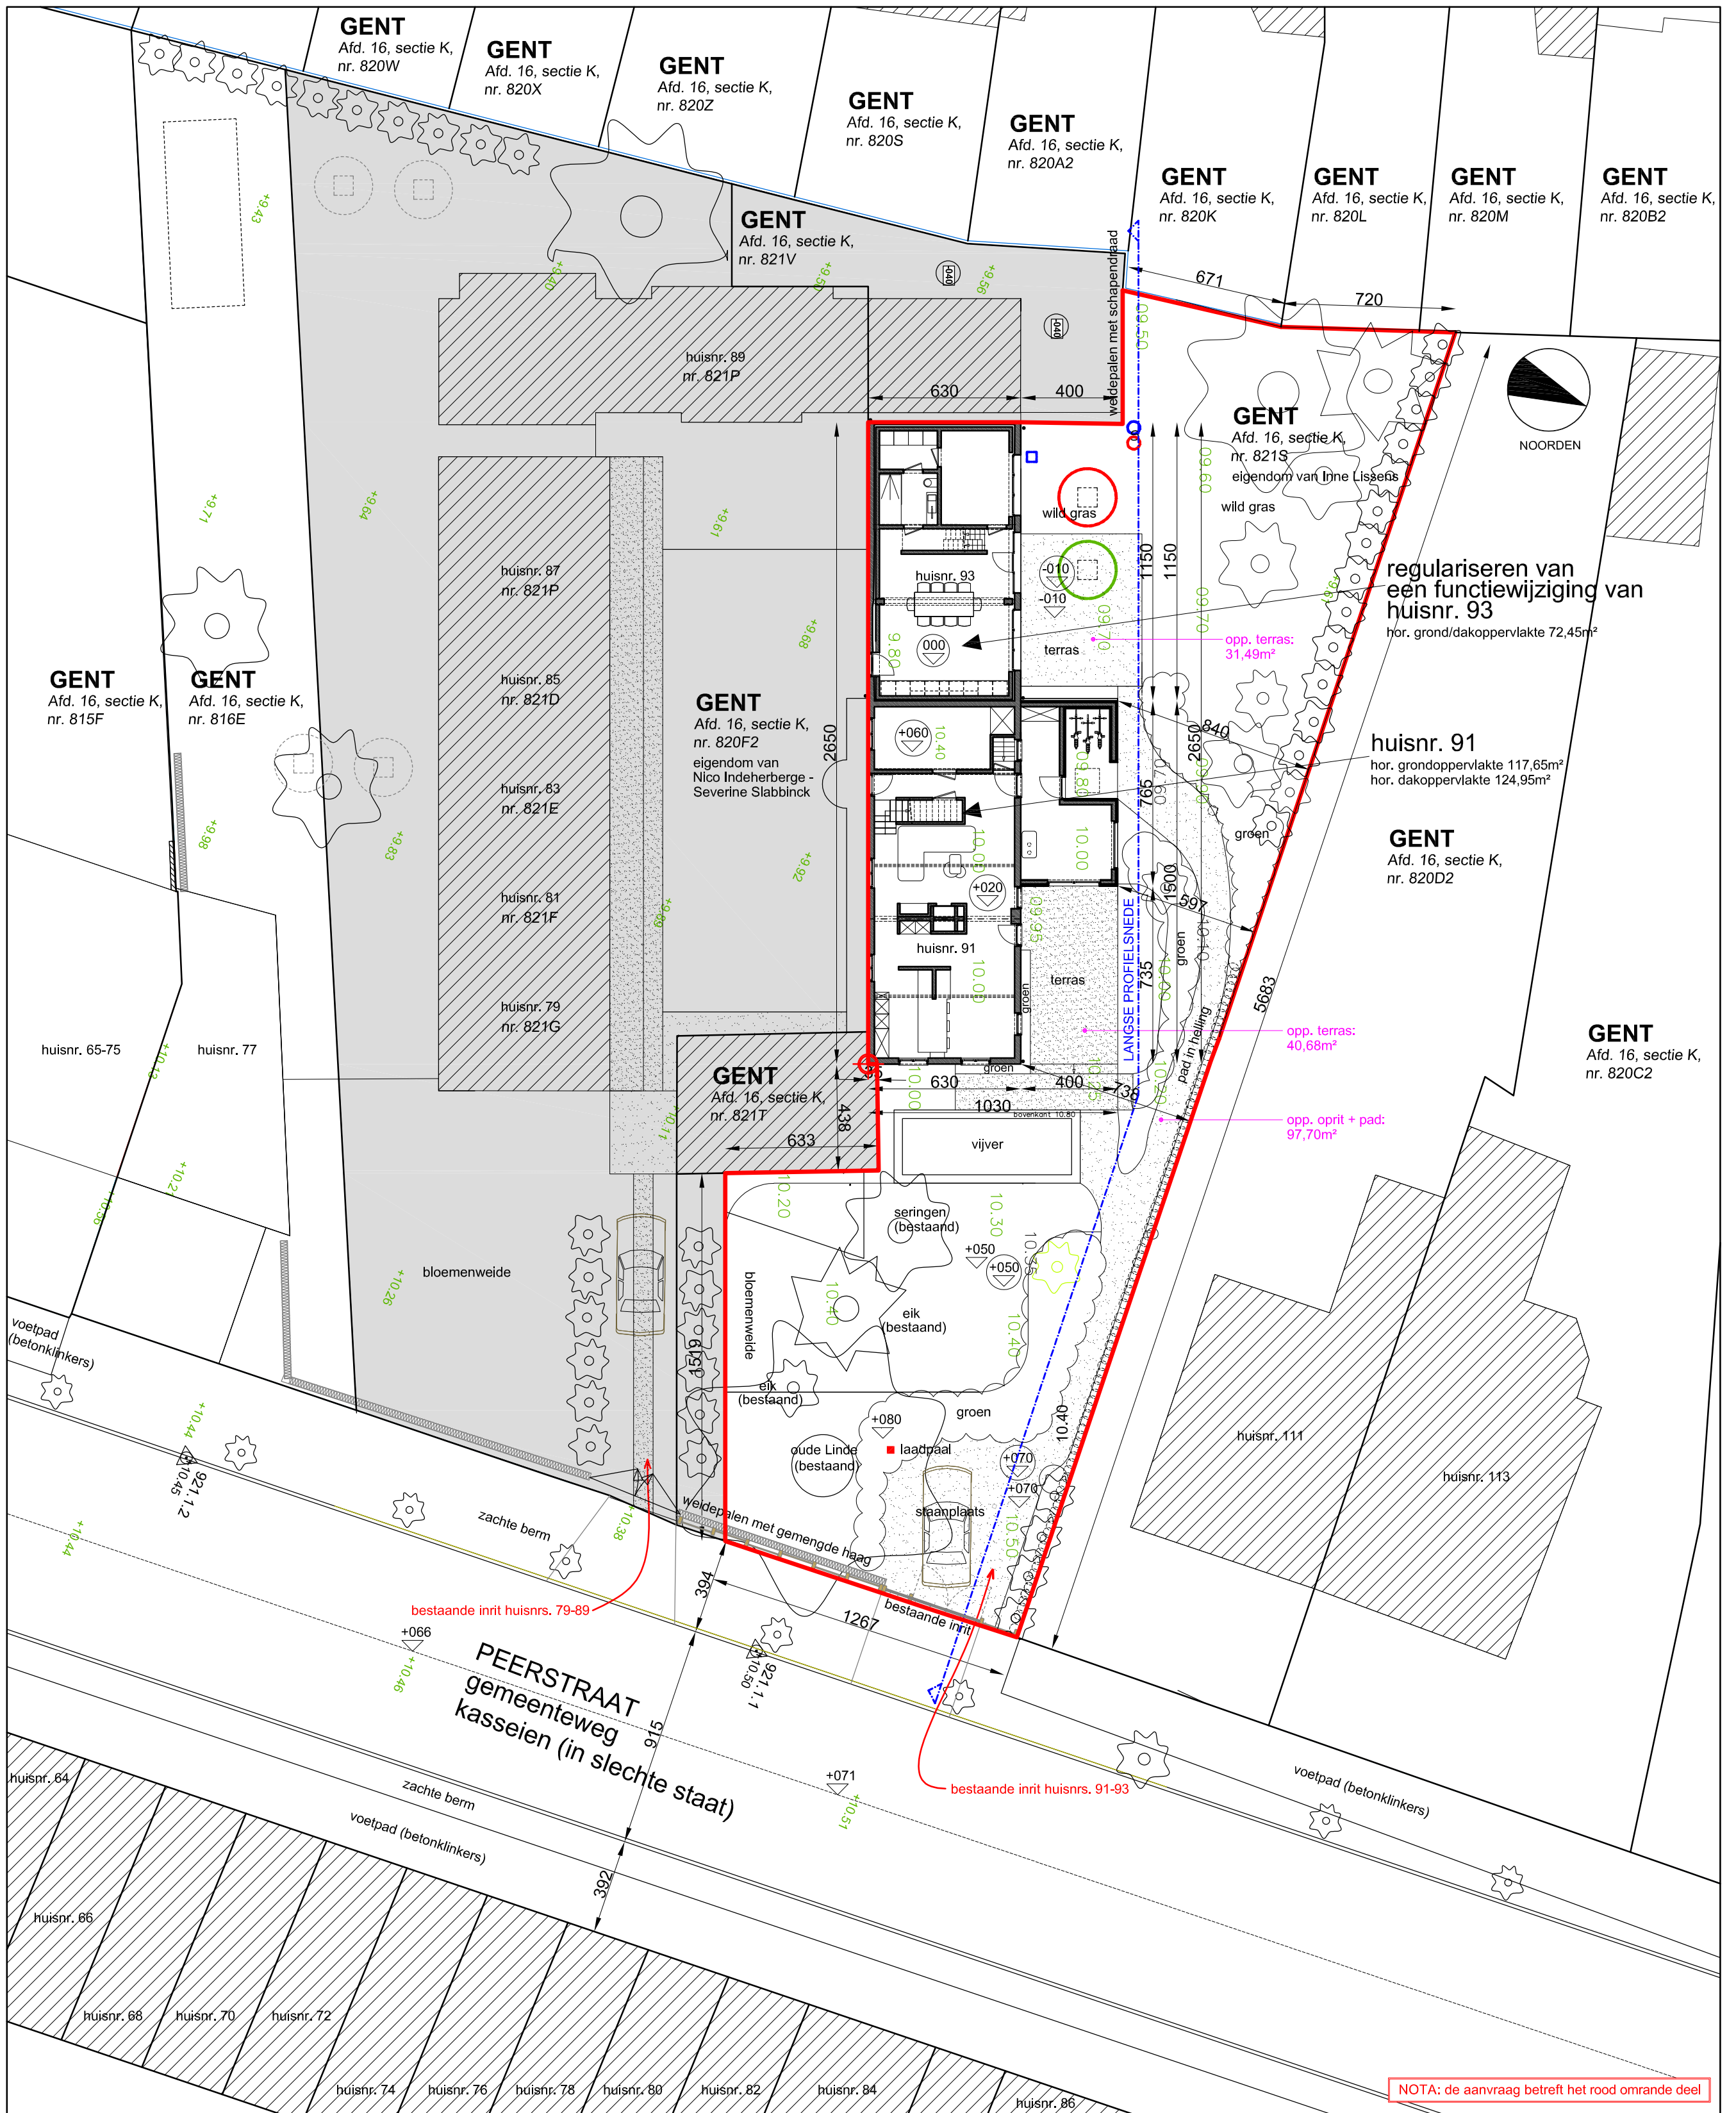

## INPLANTINGSPLAN - NT