


ZIE BIJZONDERE  
VOORWAARDE(N)

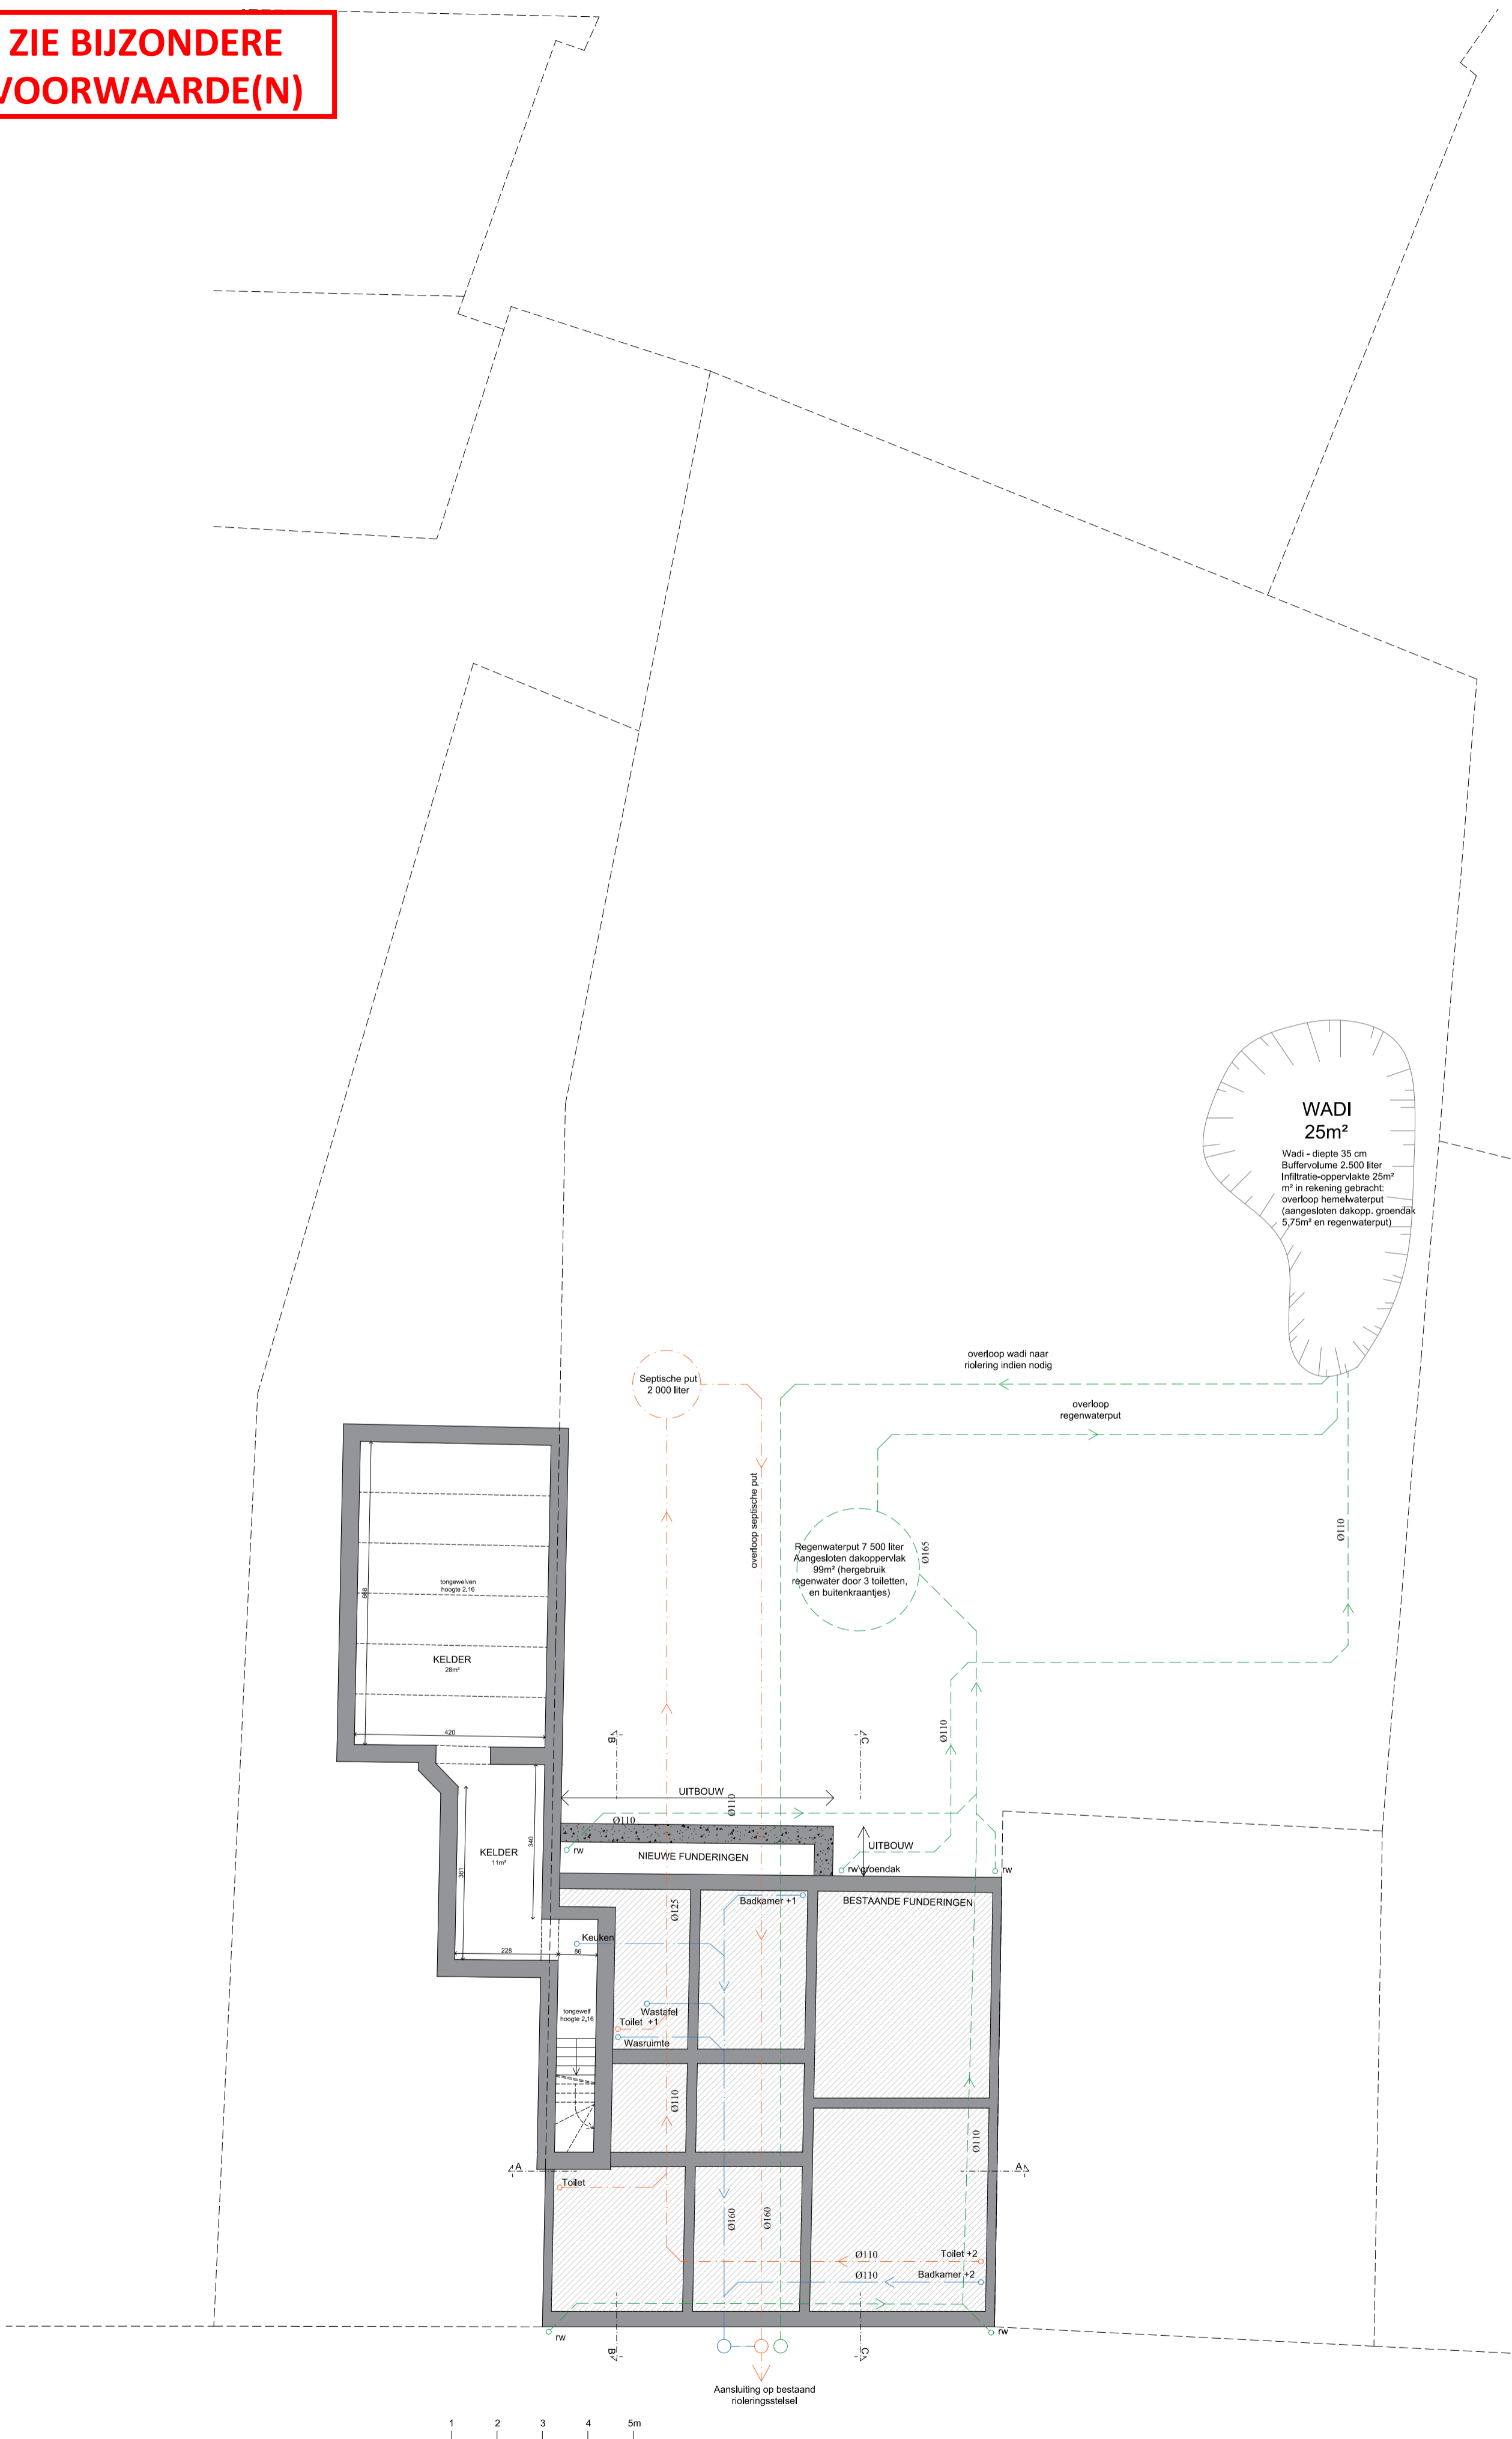

1 2 3 4 5m

Aansluiting op bestaand  
rioleringsstelsel