

PERCEELGREN


ROOILIJN



GELIJKVLOERS BESTAANDE TOESTAND

NIVO -0.15
OPRIT

PERCEELGREN

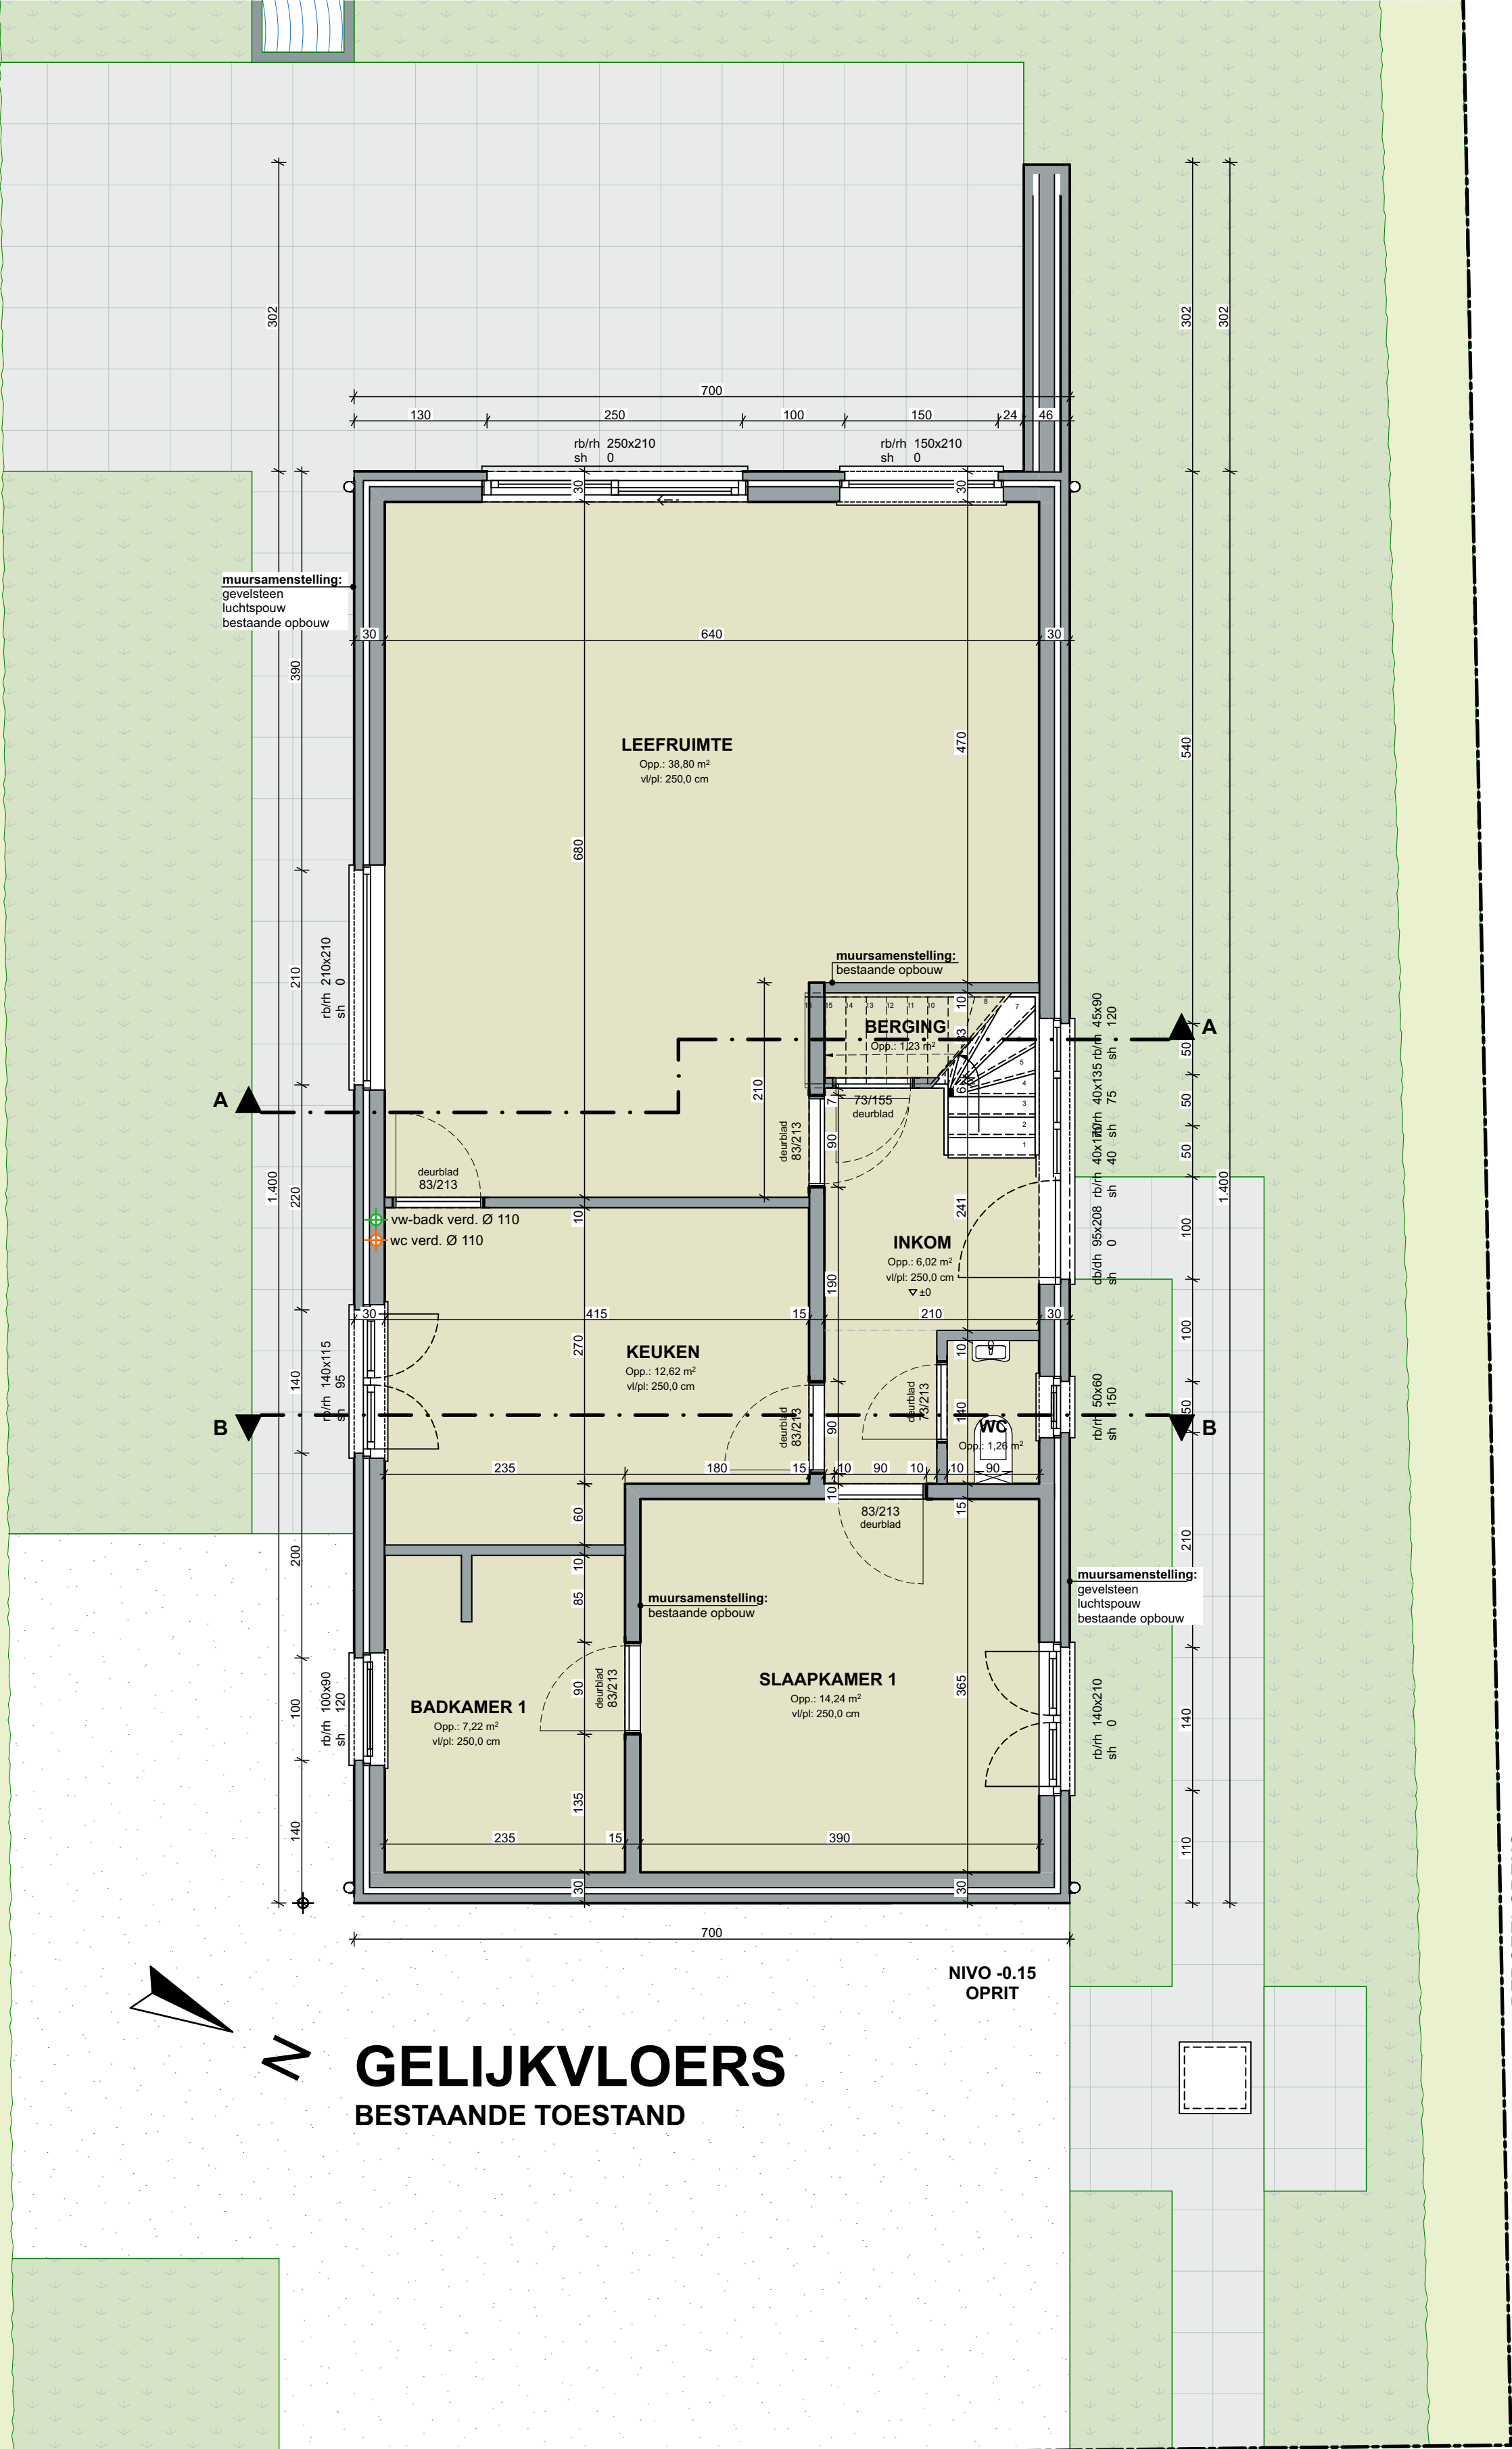

LEGENDE SYMBOLIEK:

- afvoer faecaliën
- afvoer vuil water
- afvoer regenwater
- afvoer infiltratie

LEGENDE VENTILATIE:

- doorvoer pulsie (aanvoer verse lucht)
- doorvoer extrusie (afzuiging lucht)

LEGENDE ARCKERING:

- gevelmetselwerk
- isolerende snelbouwsteen
- beton
- prefab beton
- betonblokken
- YTONG hoge densiteit
- gipsblokken
- thermische en/of akoestische isolatie

dossiernummer: 231389

plannummer: 4/25

titel: BA_verbouwing_P_B_2

schaal: 1:50 in cm

datum: 16/12/2024 (JB)

0m 1m 2m 3m

opdracht: Verbouwen van bestaande vergunde eengezinswoning met plaatsen van dakuitbouwen

bouwplaats

Sint-Dorothestraat, 45

9040 Gent

kadaster: 18e Afd., sectie B, nr. 246r4

GRUP: Syngemkouter

verkaveling: 1987 SA 168

opdrachtgever

mevr. Ruth Hongenaert

Sint-Dorothestraat 45

9040 Gent

W/A/B
architecten

bv W/A/B & Partners Architecten Bureau

Rijdselsstraat 2M 001

8200 Brugge

tel: 050 33 23 20

info@wab.be