


PERCEELGREN

muursamenstelling:
steenstrip volgens keuze bouwheer
verlijmd op isolatieplaat volgens studie EPB
bestaande opbouw

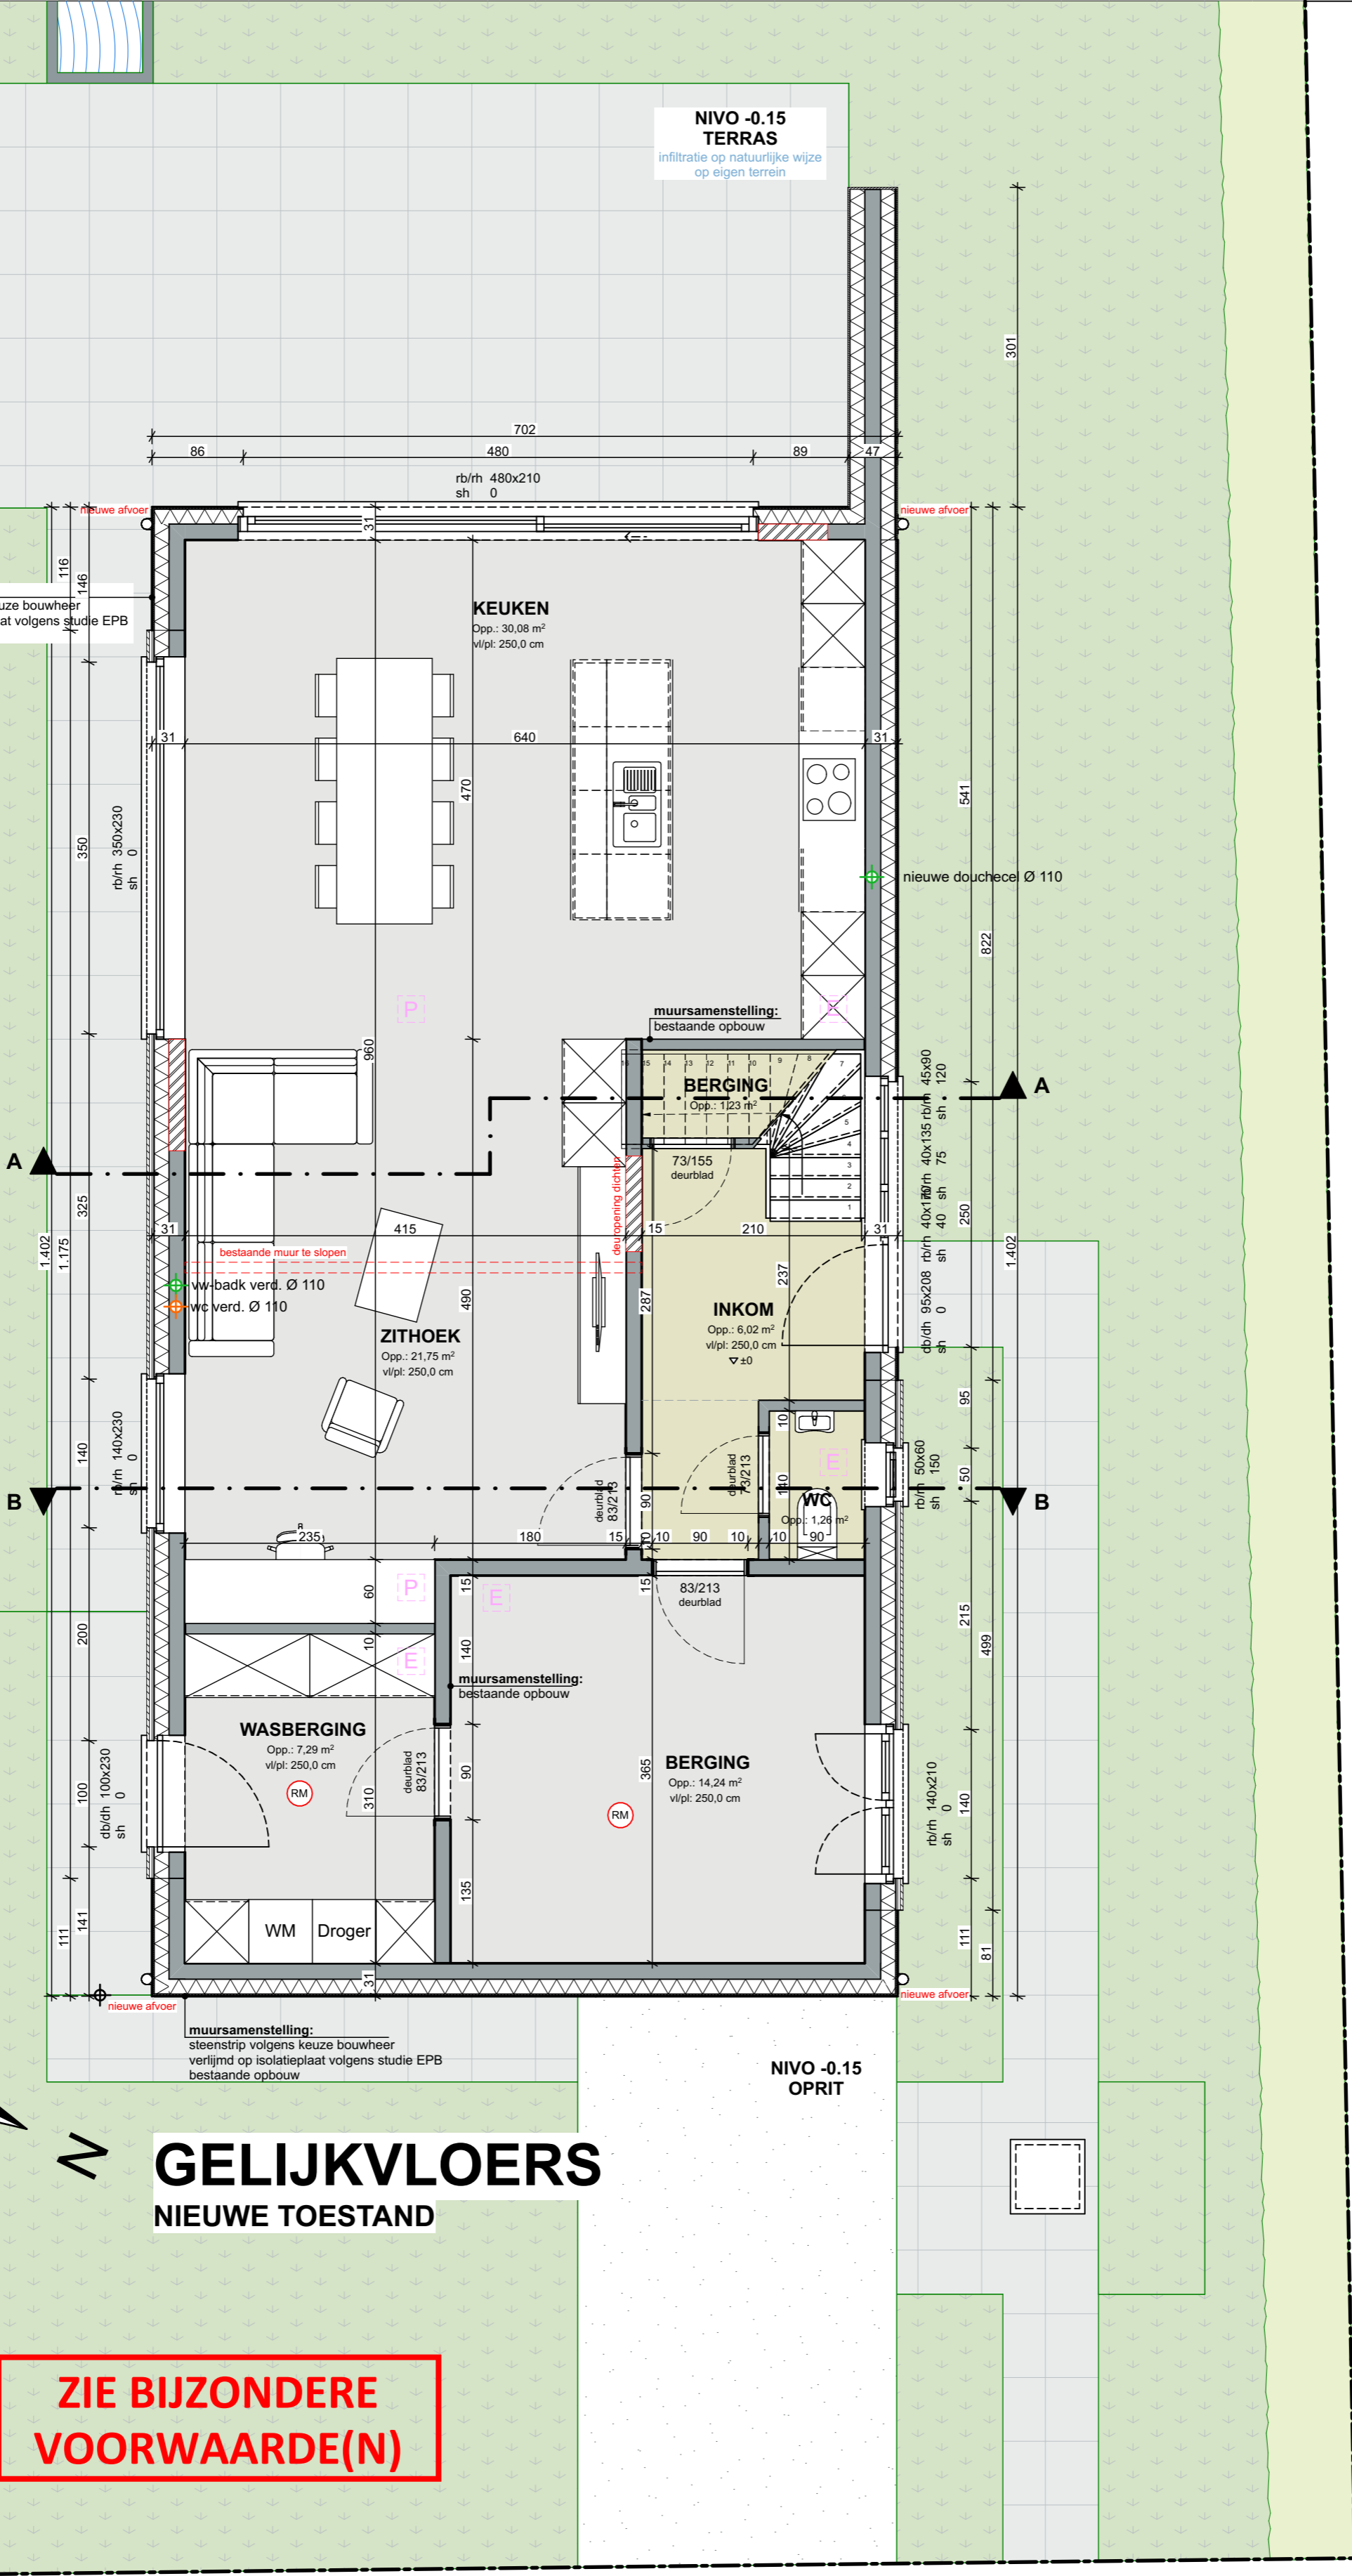

NIVO -0.15
TERRAS
infiltratie op natuurlijke wijze
op eigen terrein

KEUKEN
Opp.: 30.08 m²
vl/pl: 250.0 cm

BERGING
Opp.: 12.23 m²

ZITHOEK
Opp.: 21.75 m²
vl/pl: 250.0 cm

INKOM
Opp.: 6.02 m²
vl/pl: 250.0 cm
▽±0

WASBERGING
Opp.: 7.29 m²
vl/pl: 250.0 cm

BERGING
Opp.: 14.24 m²
vl/pl: 250.0 cm

NIVO -0.15
OPRIT

GELIJKVLOERS
NIEUWE TOESTAND

ZIE BIJZONDERE
VOORWAARDE(N)

ROOILIJN

LEGENDE SYMBOLIEK:

- afvoer faecaliën
- afvoer vuil water
- afvoer regenwater
- afvoer infiltratie

LEGENDE VENTILATIE:

- doorvoer pulsie (aanvoer verse lucht)
- doorvoer extrusie (afzuiging lucht)

LEGENDE ARGERING:

- gevelmetselwerk
- isolerende snelbouwsteen
- beton
- prefabbeton
- betonblokken
- YTONG hoge dichteit
- gipsblokken
- thermische en/of akoestische isolatie

dossiernummer: 231389

plannummer: 16/25

titel: BA_verbouwning_P_N_6

schaal: 1:50 in cm

datum: 16/12/2024 (JB)

3m
2m
1m

opdracht: Verbouwen van bestaande vergunde eengezinswoning met plaatsen van dakuitbouwen

opdrachtgever

mevr. Ruth Hongenaert
Sint-Dorotheastraat 45
9040 Gent

opdrachtgever

Sint-Dorotheastraat, 45
9040 Gent
kadaster: 18e Afd., sectie B, nr. 246r4
GRUP: Syngemkouter
verkeveling: 1987 SA 168

by W/ain & Partners Architecten Bureau
Rijsestraat 2/M 001
8200 Brugge
tel: 050 33 23 20
info@wab.be

W/AB

architecten