


ZIE BIJZONDERE VOORWAARDE(N)

PERCEELGREN

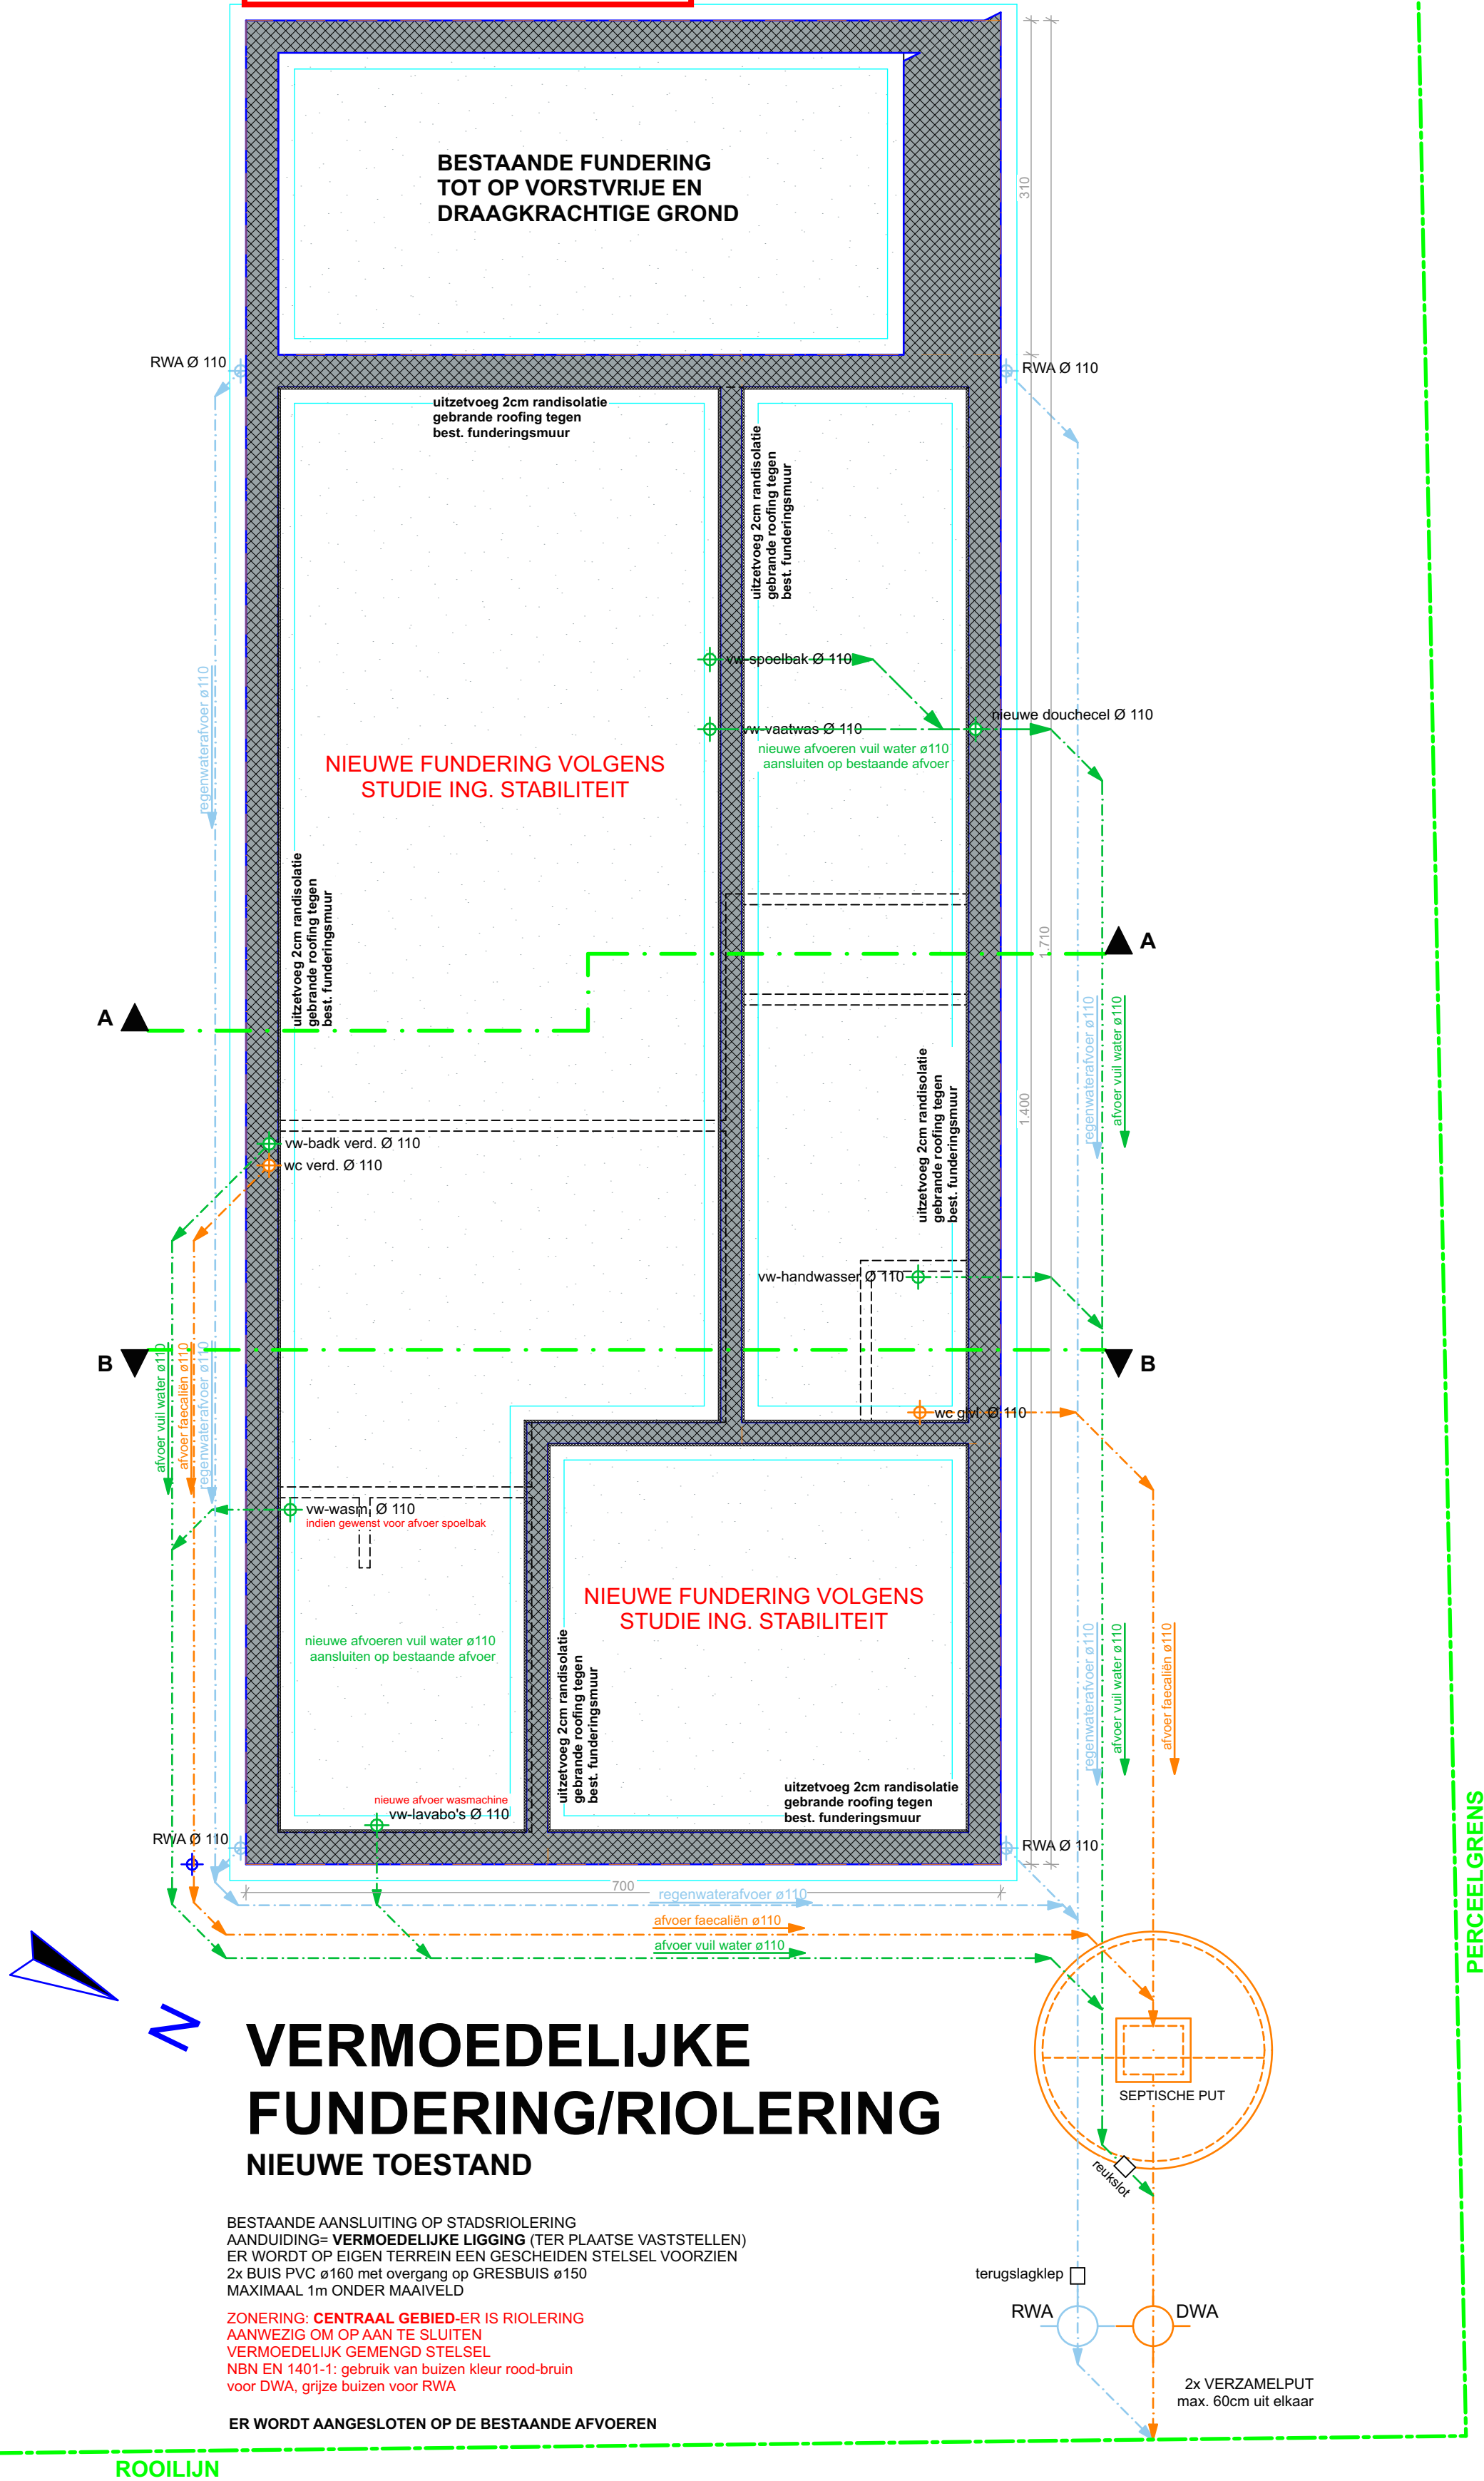

VERMOEDELIJKE FUNDERING/RIOLERING NIEUWE TOESTAND

BESTAANDE AANSLUITING OP STADSRIOLELING
AANDUIDING= VERMOEDELIJKE LIGGING (TER PLAATSE VASTSTELLEN)
ER WORDT OP EIGEN TERREIN EEN GESCHIEDEN STELSEL VOORZIEN
2x BUIS PVC ø160 met overgang op GRESBUIS ø150
MAXIMAAL 1m ONDER MAAVELD

ZONERING: **CENTRAAL GEBIED**-ER IS RIOLELING
AANWEZIG OM OP AAN TE SLUITEN
VERMOEDELJK GEMENGD STELSEL
NBN EN 1401-1: gebruik van buizen kleur rood-bruin
voor DWA, grijze buizen voor RWA

ER WORDT AANGESLOTEN OP DE BESTAANDE AFVOEREN

LEGENDE SYMBOLIEK:	
	afvoer faecaliën
	afvoer vuil water
	afvoer regenwater
	afvoer infiltratie
LEGENDE VENTILATIE:	
	doorvoer pulsie (aanvoer verse lucht)
	doorvoer extrusie (afzuiging lucht)

LEGENDE ARGERING:	
	gevelmetselwerk
	isolerende snelbouwsteen
	beton
	prefabbeton
	betonblokken
	YTONG hoge dichteit
	gipsblokken
	thermische en/of akoestische isolatie


dossiernummer: 231389

plannummer: 15/25

titel: BA_verbouwning_P_N_5

schaal: 1:50 in cm

datum: 8/01/2025 (JB)

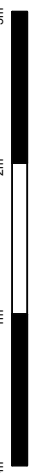

opdracht: Verbouwen van bestaande vergunde eengezinswoning met plaatsen van dakuitbouwen

opdrachtgever

mevr. Ruth Hongenaert
Sint-Dorotheastraat 45
9040 Gent

bouwplaats

Sint-Dorotheastraat, 45
9040 Gent

kadaster: 18e Afd., sectie B, nr. 246r4

GRUP: Syngemkouter
verkeveling: 1987 SA 168

W/A/B
architecten

by W/ain & Partners Architecten Bureau
Rijsestraat 2/M 001
8200 Brugge
tel: 050 33 23 20
info@wab.be