







LEGENDE ARGERING:


-  gevelmetselwerk
-  isolerende snelbouwsteen
-  beton
-  prefabbeton
-  betonblokken
-  YTONG hoge densiteit
-  gipsblokken
-  thermische en/of akoestische isolatie

LEGENDE SYMBOLIEK:

-  afvoer faecaliën
-  afvoer vuil water
-  afvoer regenwater
-  afvoer infiltratie

LEGENDE VENTILATIE:

-  doorvoer pulsie (aanvoer verse lucht)
-  doorvoer extrusie (afzuiging lucht)

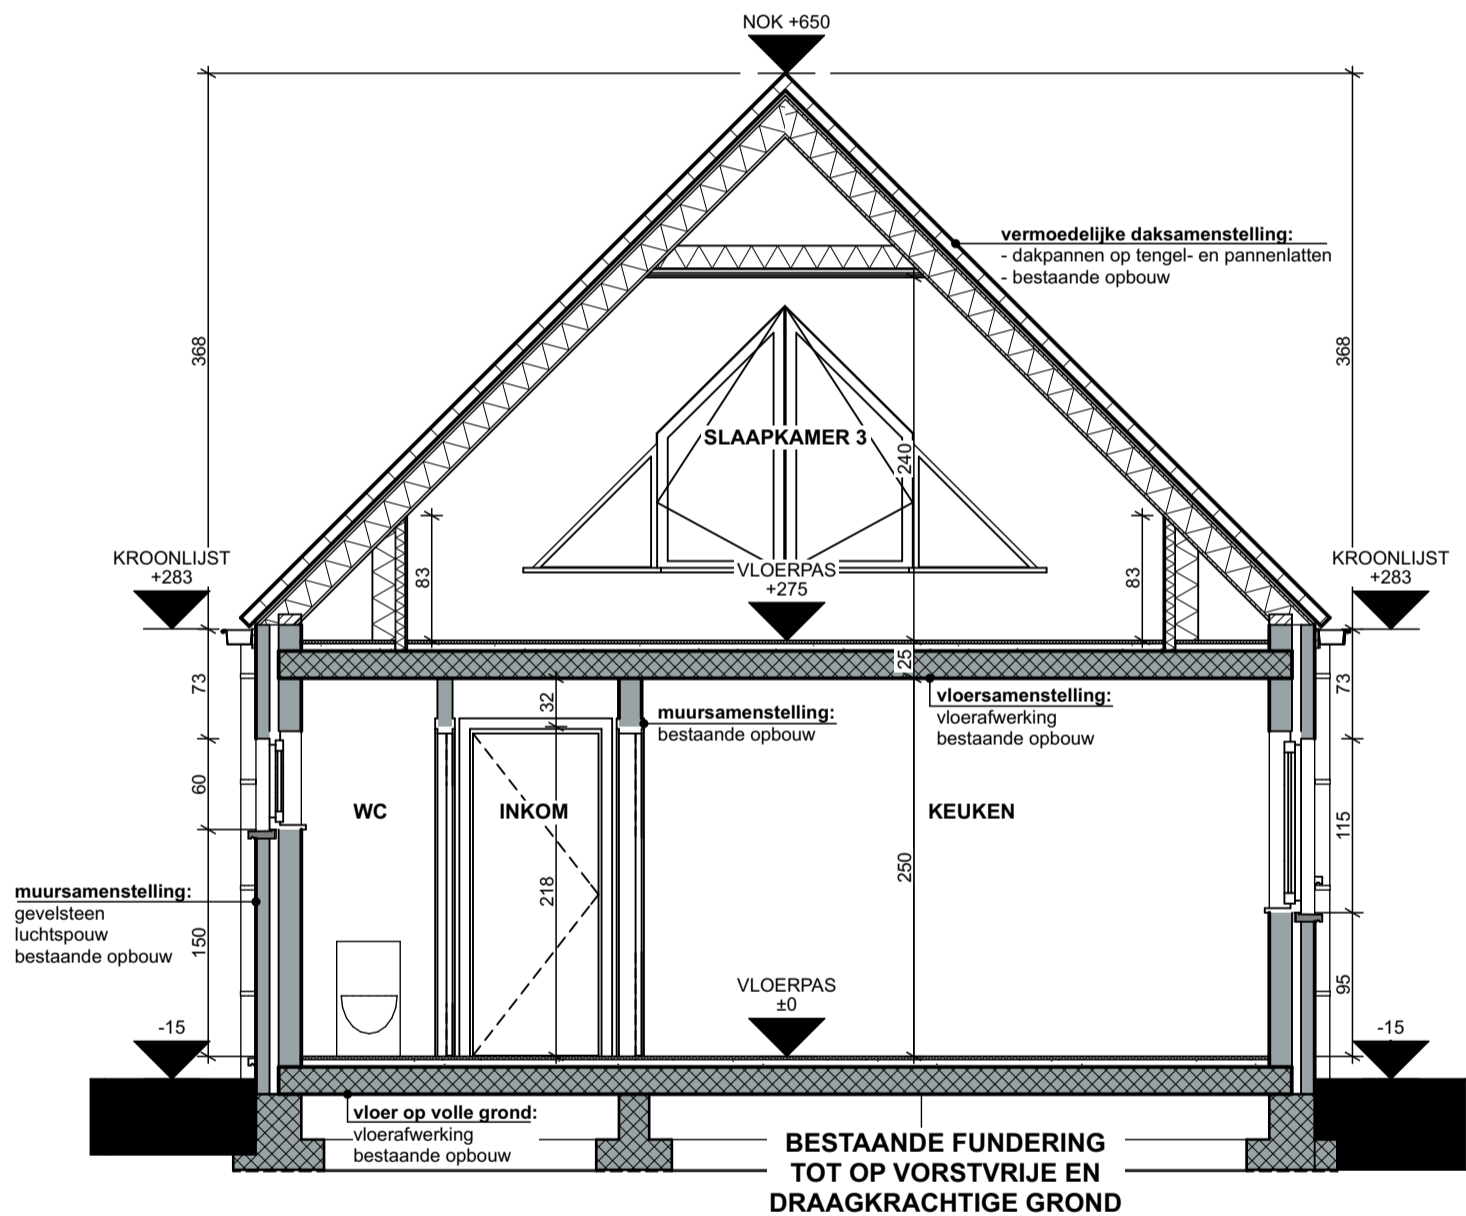

DOORSNEDE BB
BESTAANDE TOESTAND