


ZIE BIJZONDERE VOORWAARDE(N)

Infiltratievoorziening:
Er dient een infiltratievoorziening te worden aangelegd
met volgende dimensies:
=> volume: 1617 l; oppervlakte: 3,92 m²

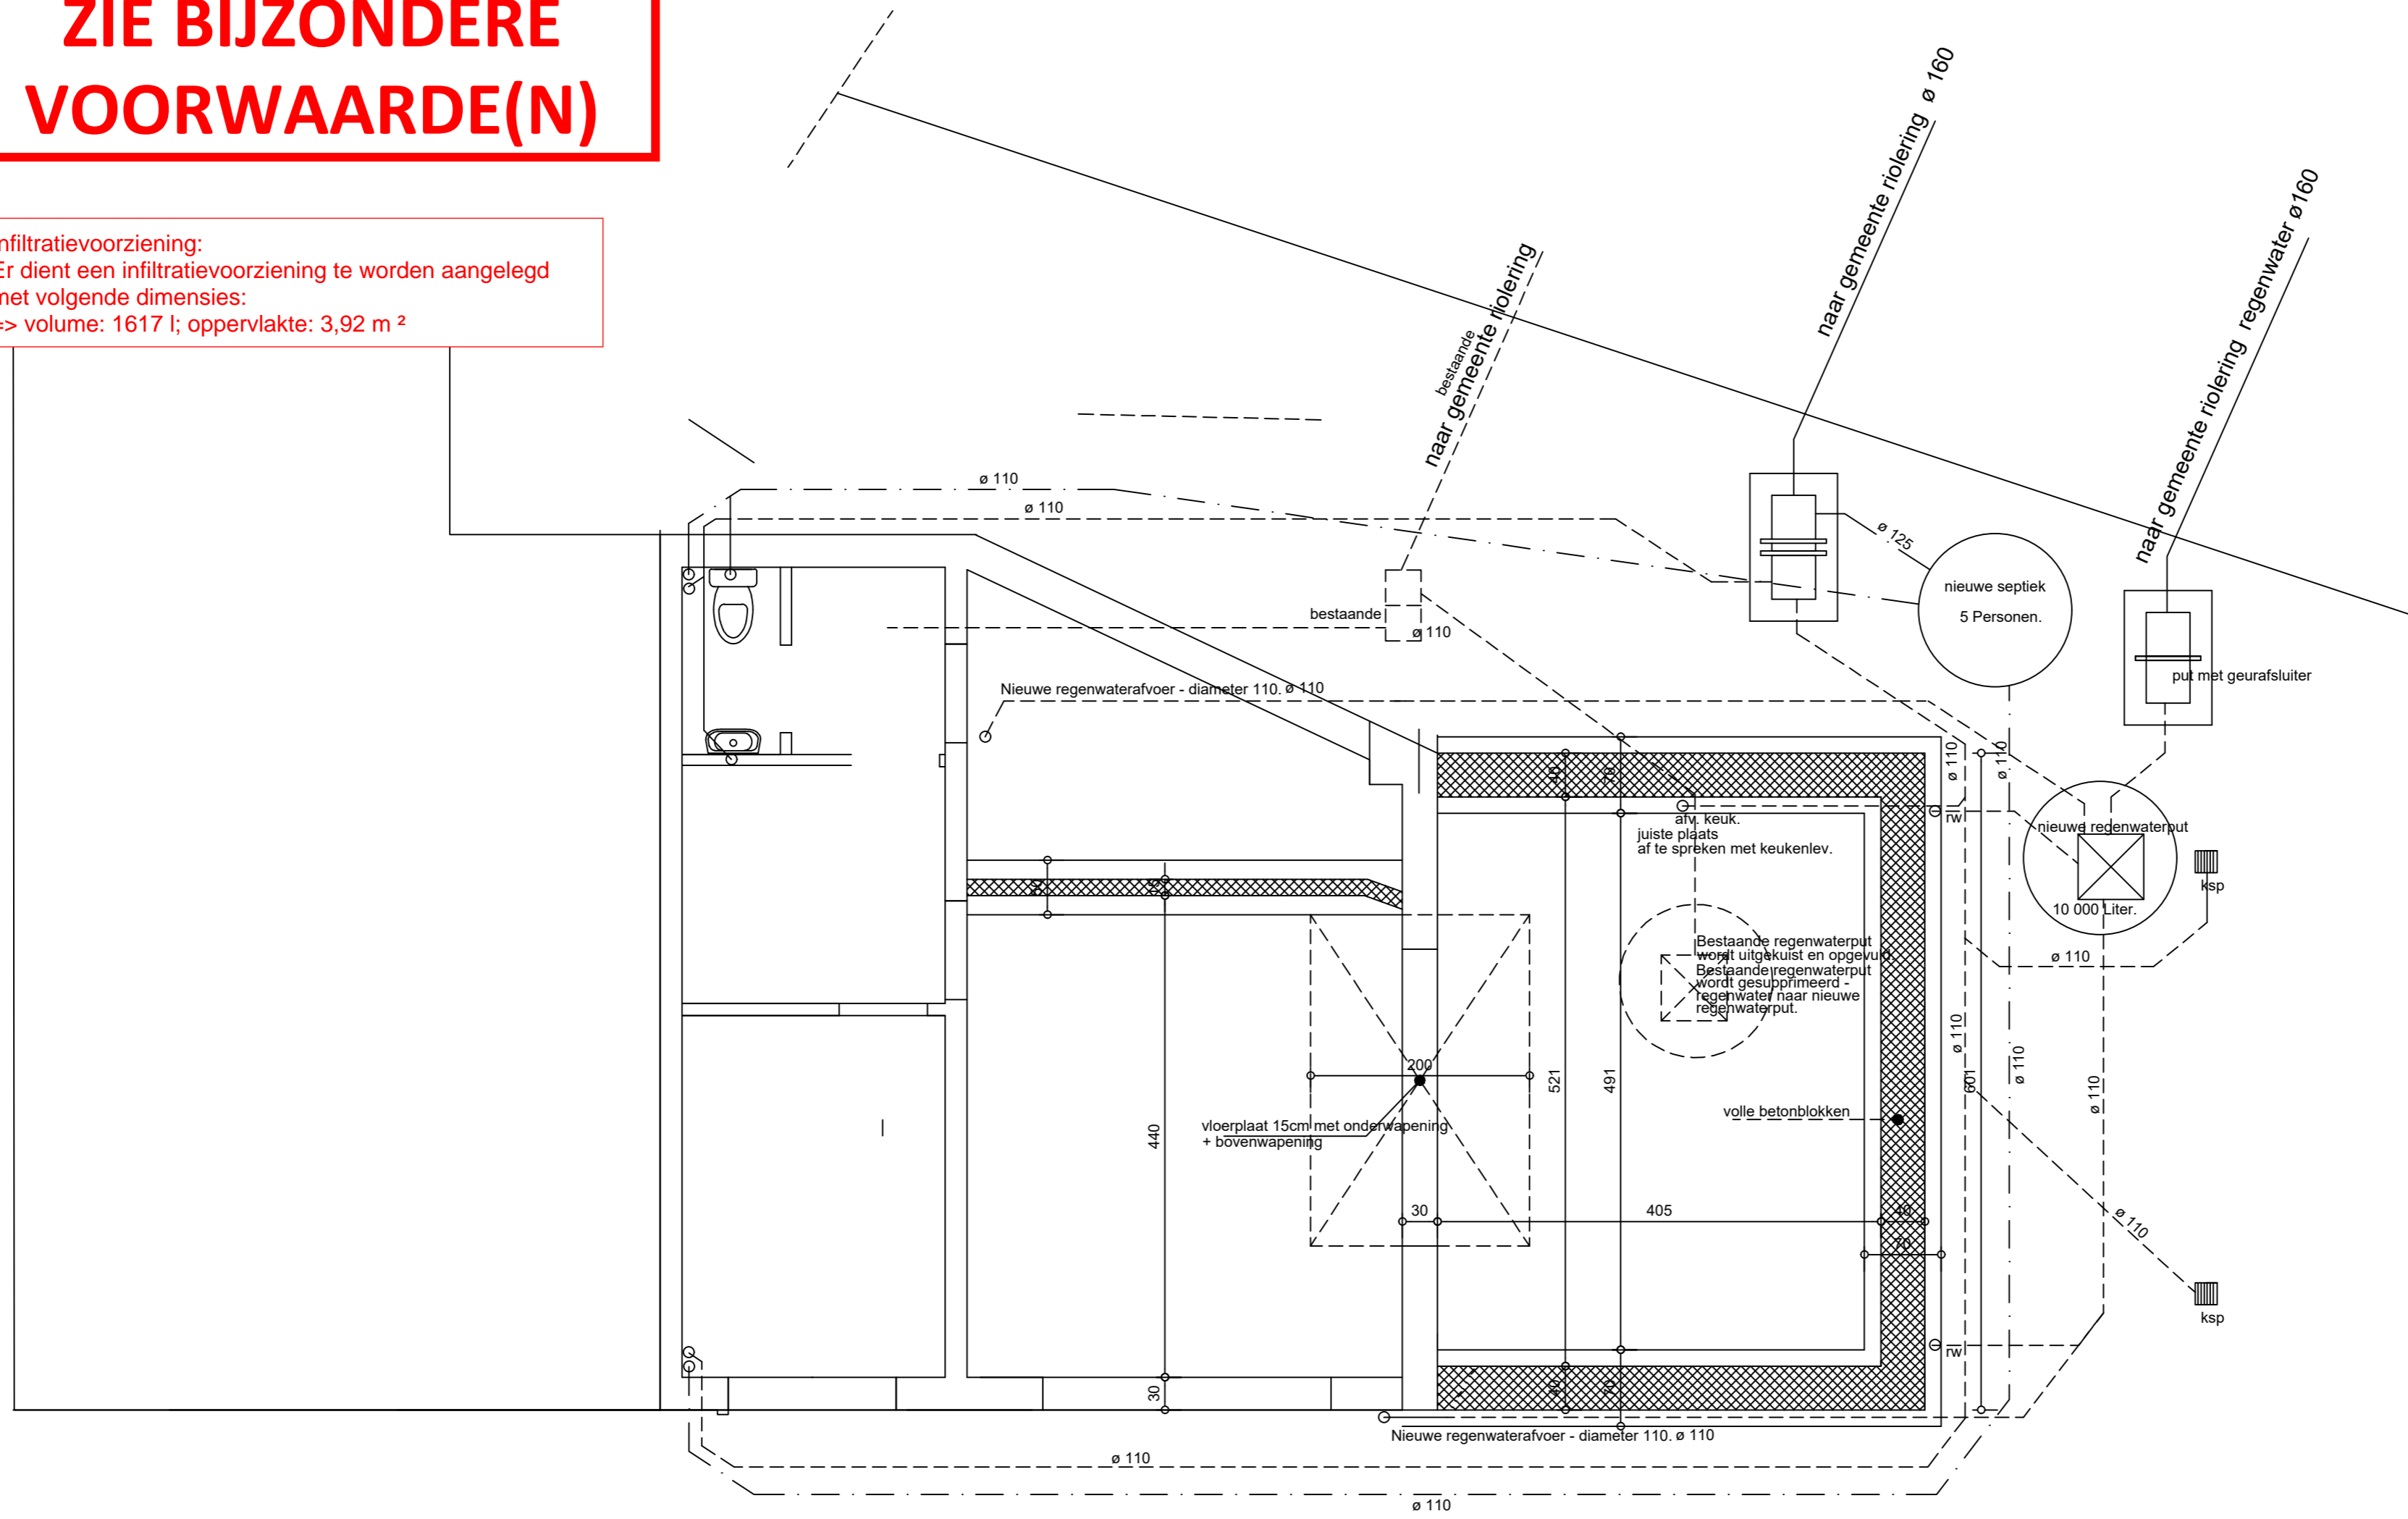


RIOLERING - FUNDERING NIEUWE TOESTAND

Bestaande riolering na te zien en waar nodig aan te passen (afspr. met architect)

Alle afmetingen moeten ter plaats nagemeten worden!!!

De aannemer voorziet in zijn offerte
de stabiliteitsstudie door een bevoegd IR bouwkunde !!!

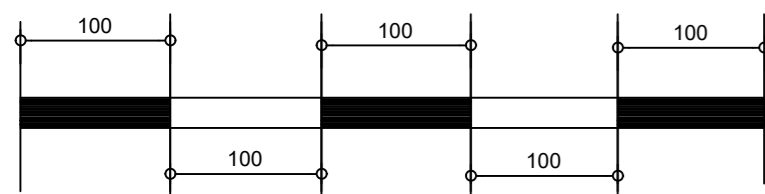

Schaal

12^{A.}