



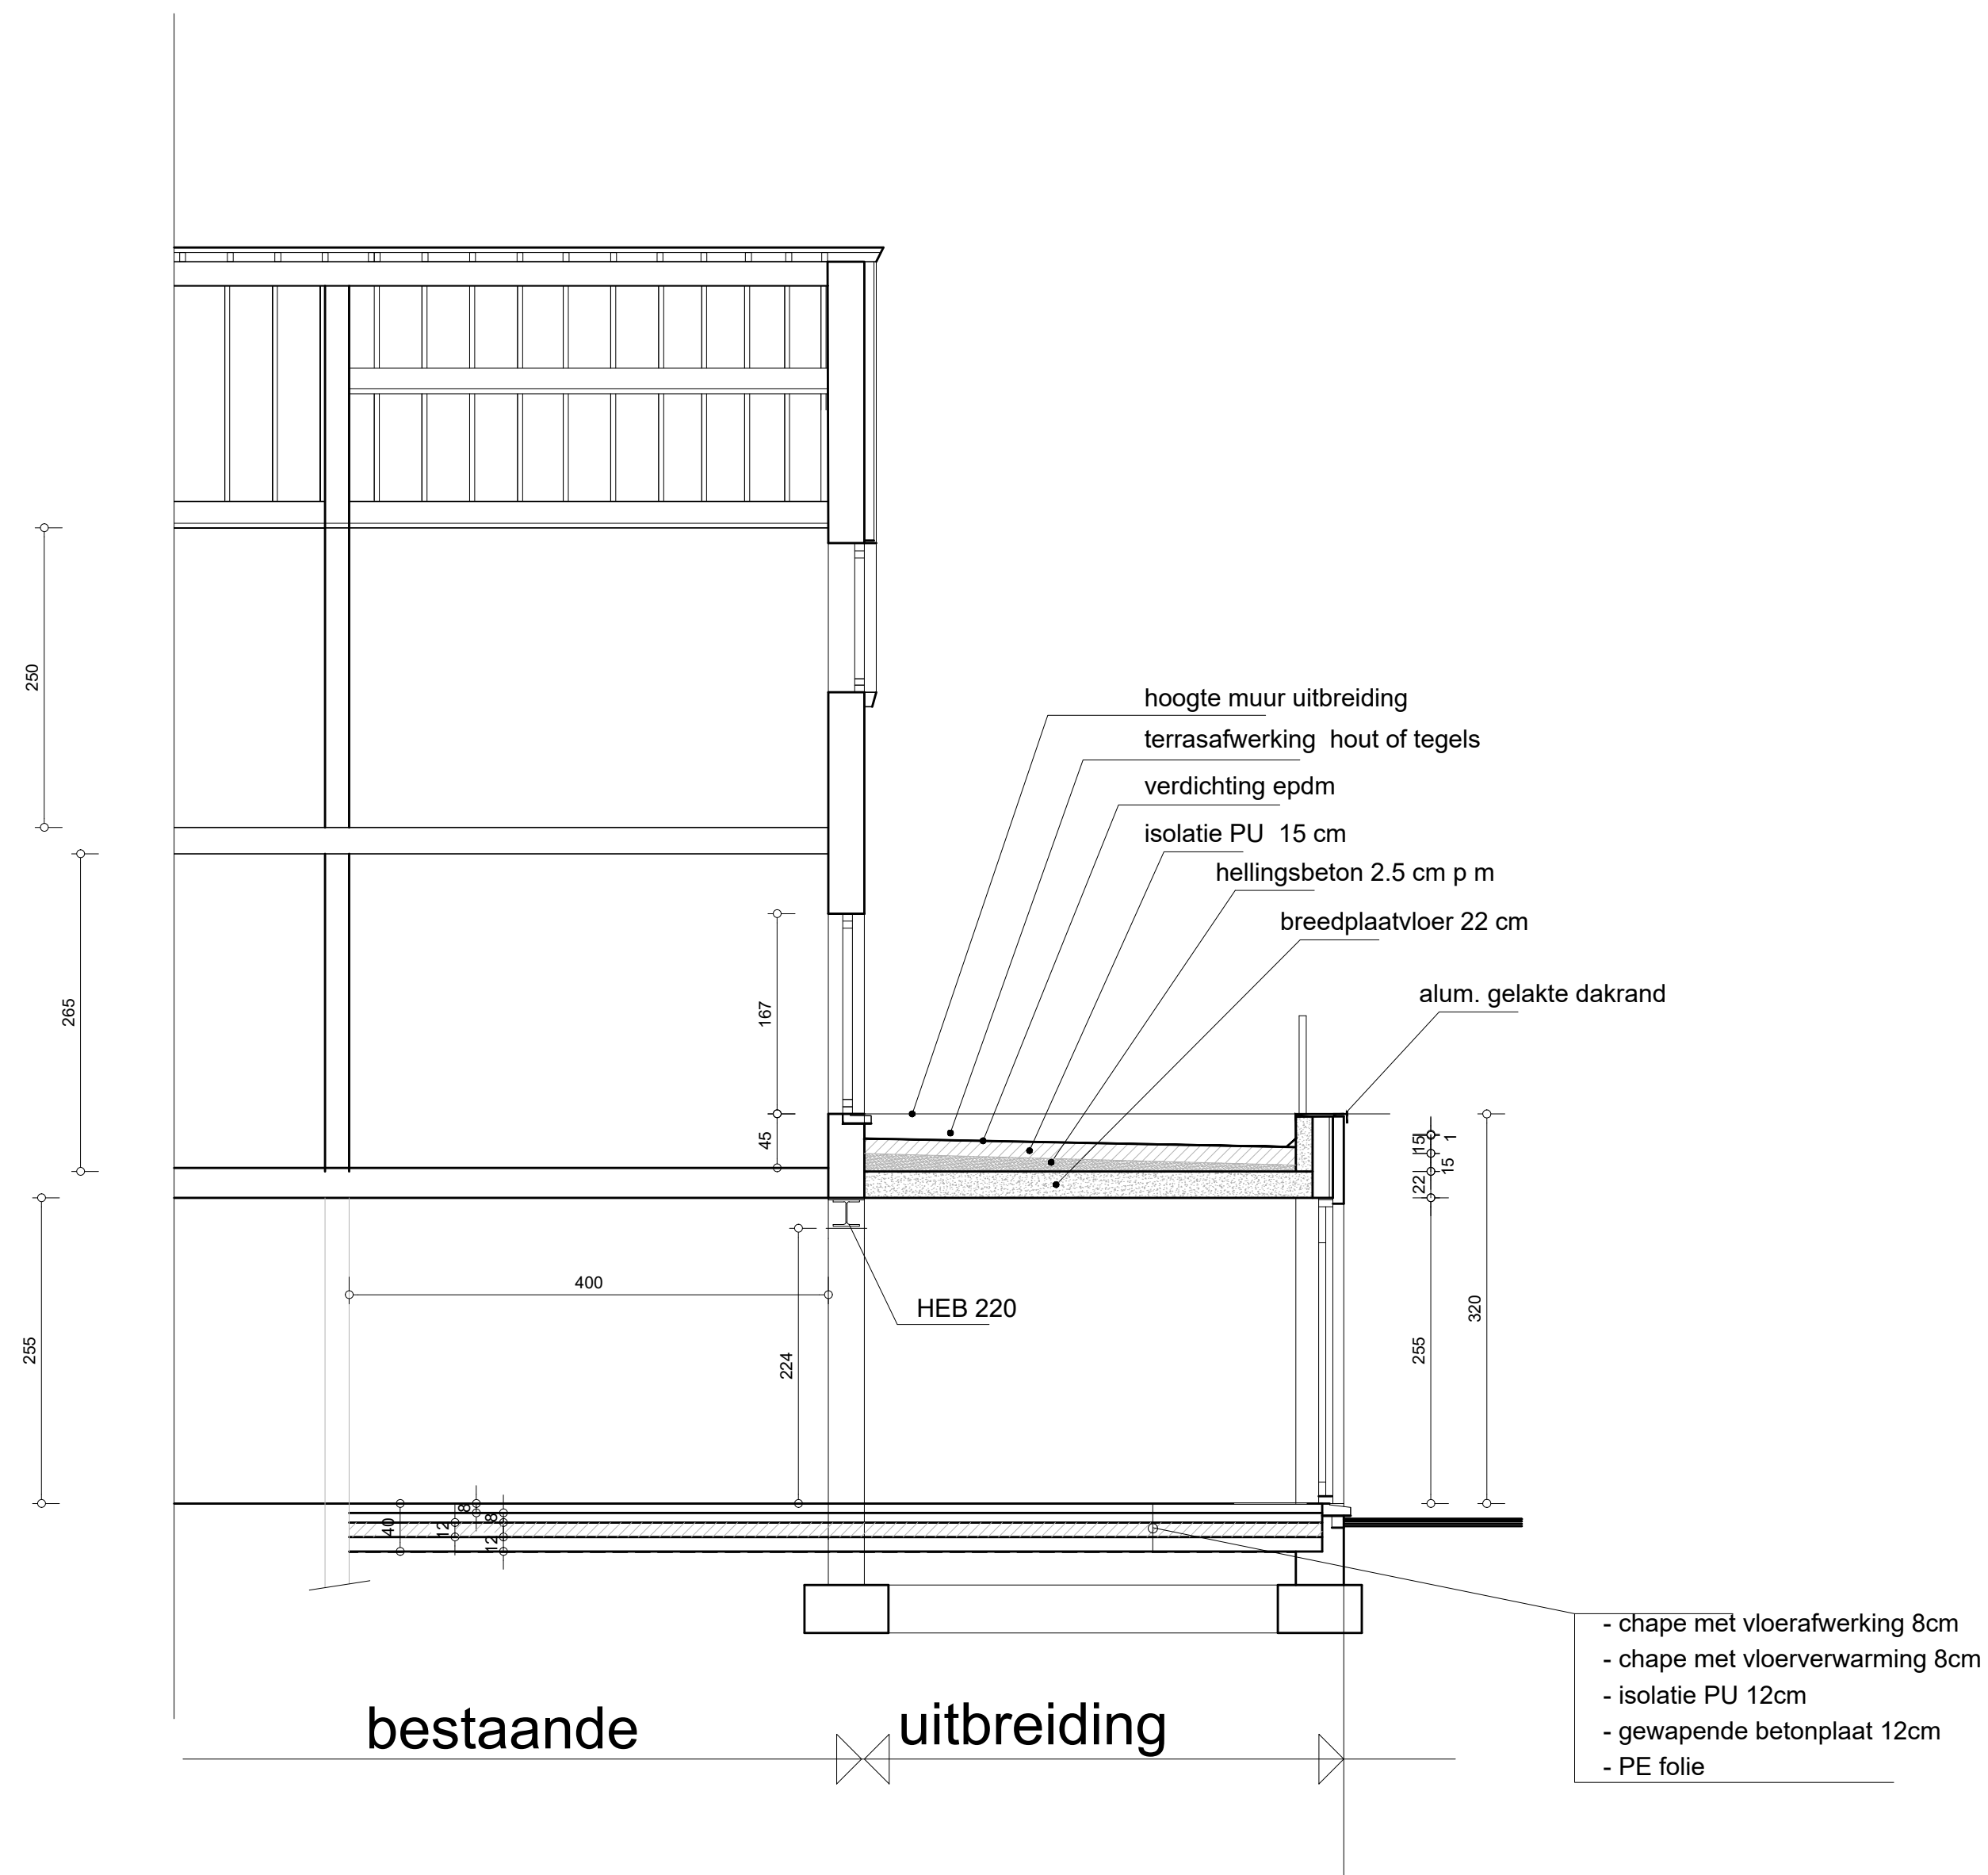

STRUKTUUR DOORSNEDE C-D
NIEUWE TOESTAND

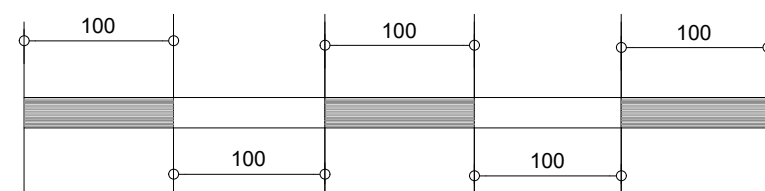

Schaal