



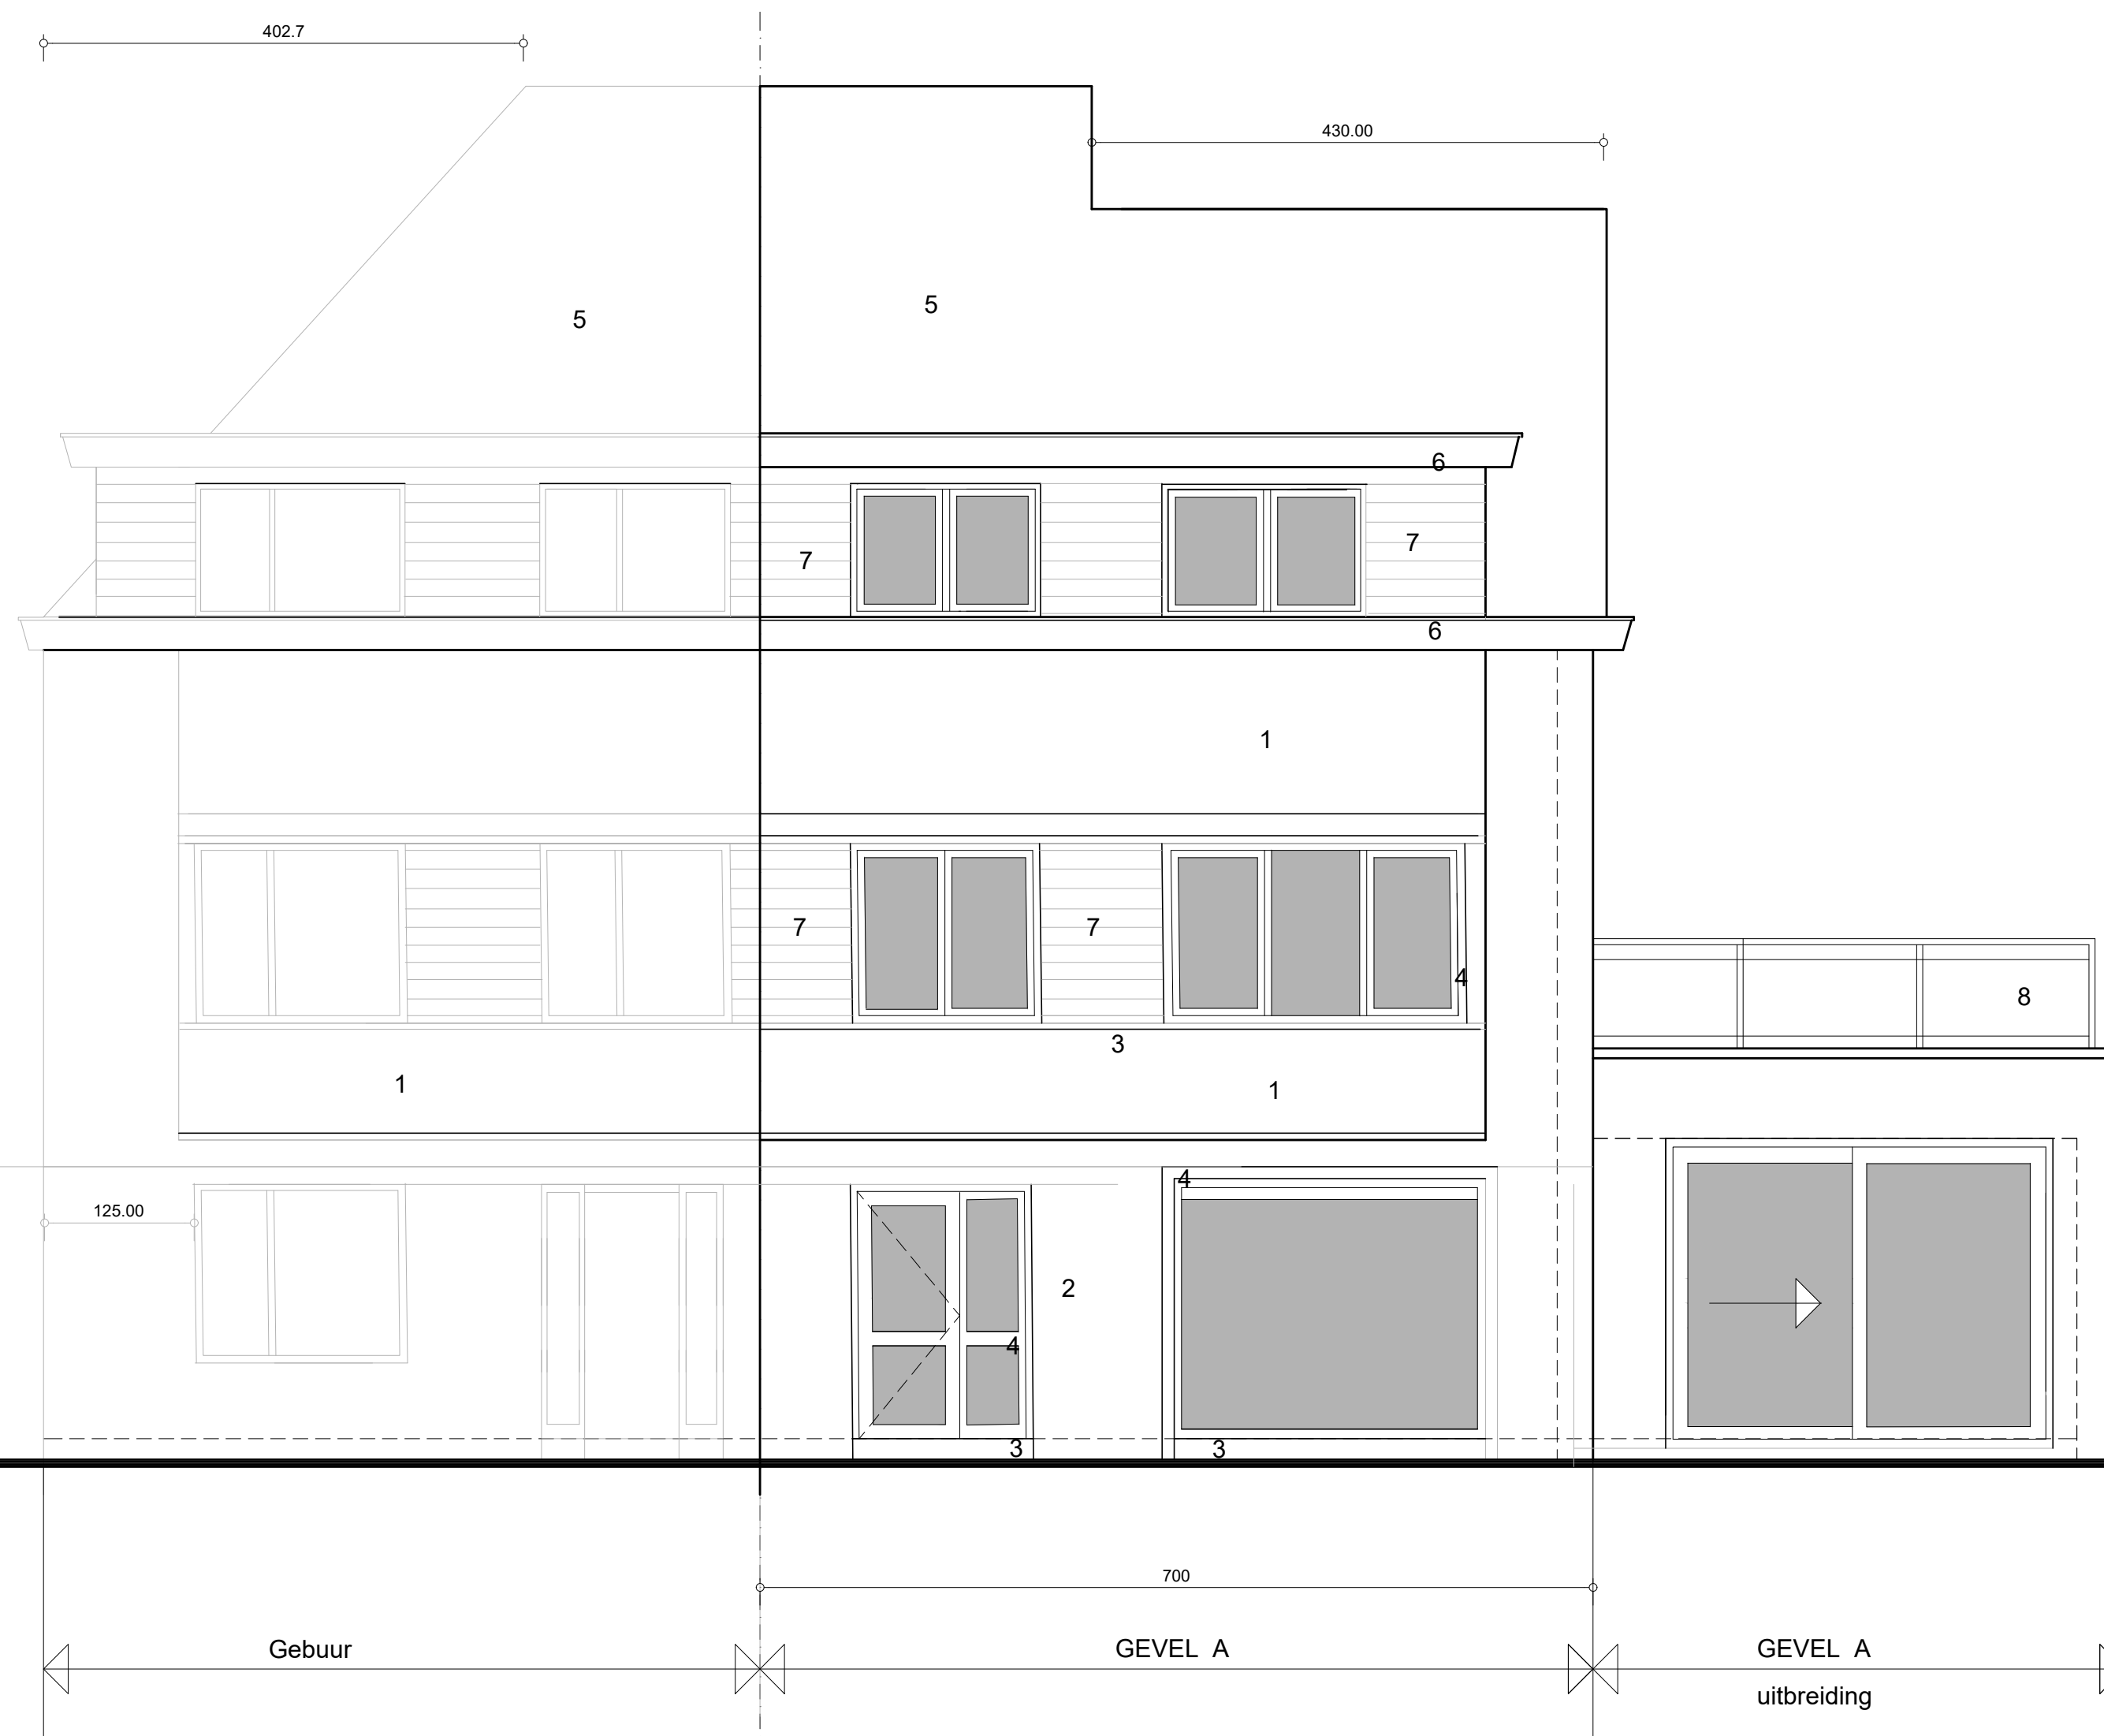

GEVEL ZIJDE A. VERHAERENLAAN . NIEUWE TOESTAND

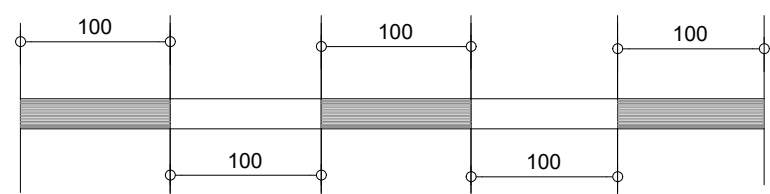

Schaal

17_A