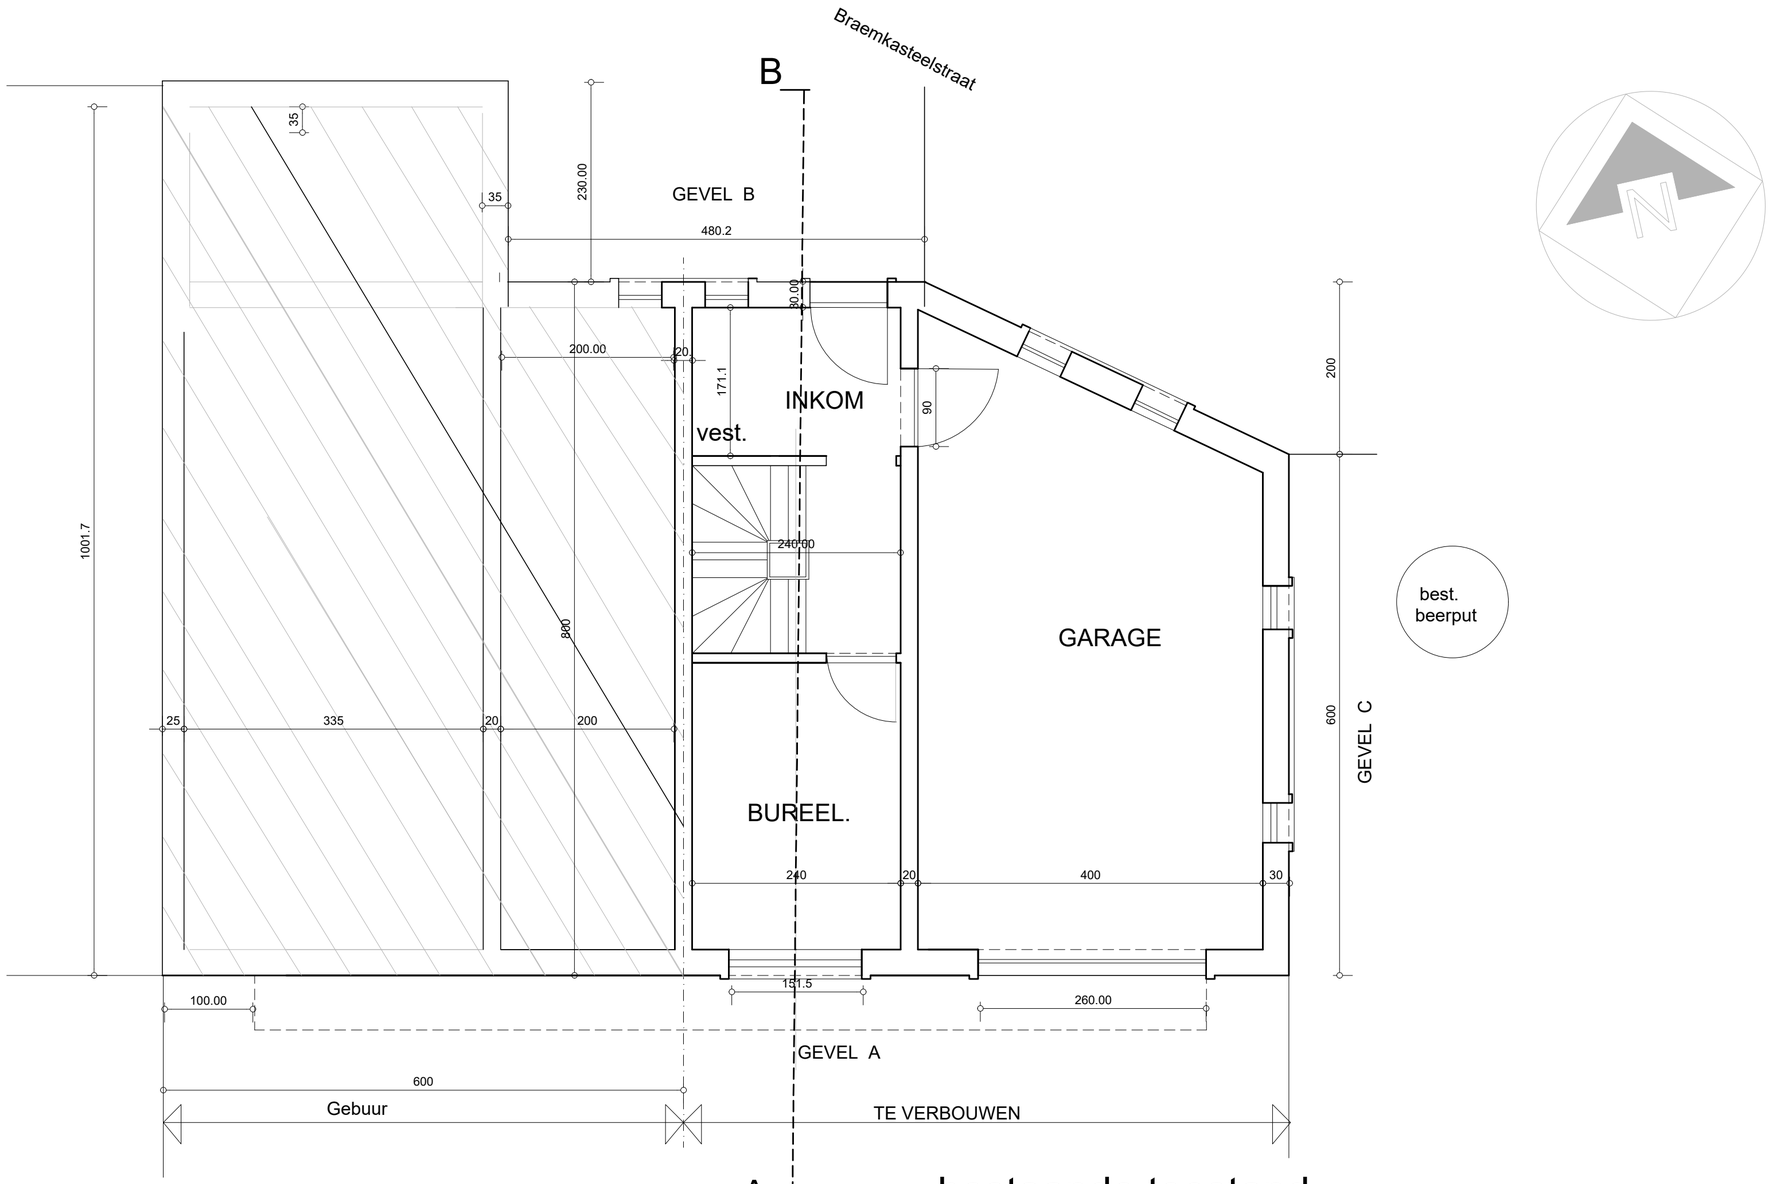

bestaande toestand gelijkvloers

schaal 2/100

6

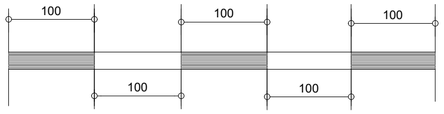

Schaal

E.Verhaerenlaan .

R_Braemkasteelstraat112Gentbruggge_P_B_6_Gelijkvloers bestaand.pdf