
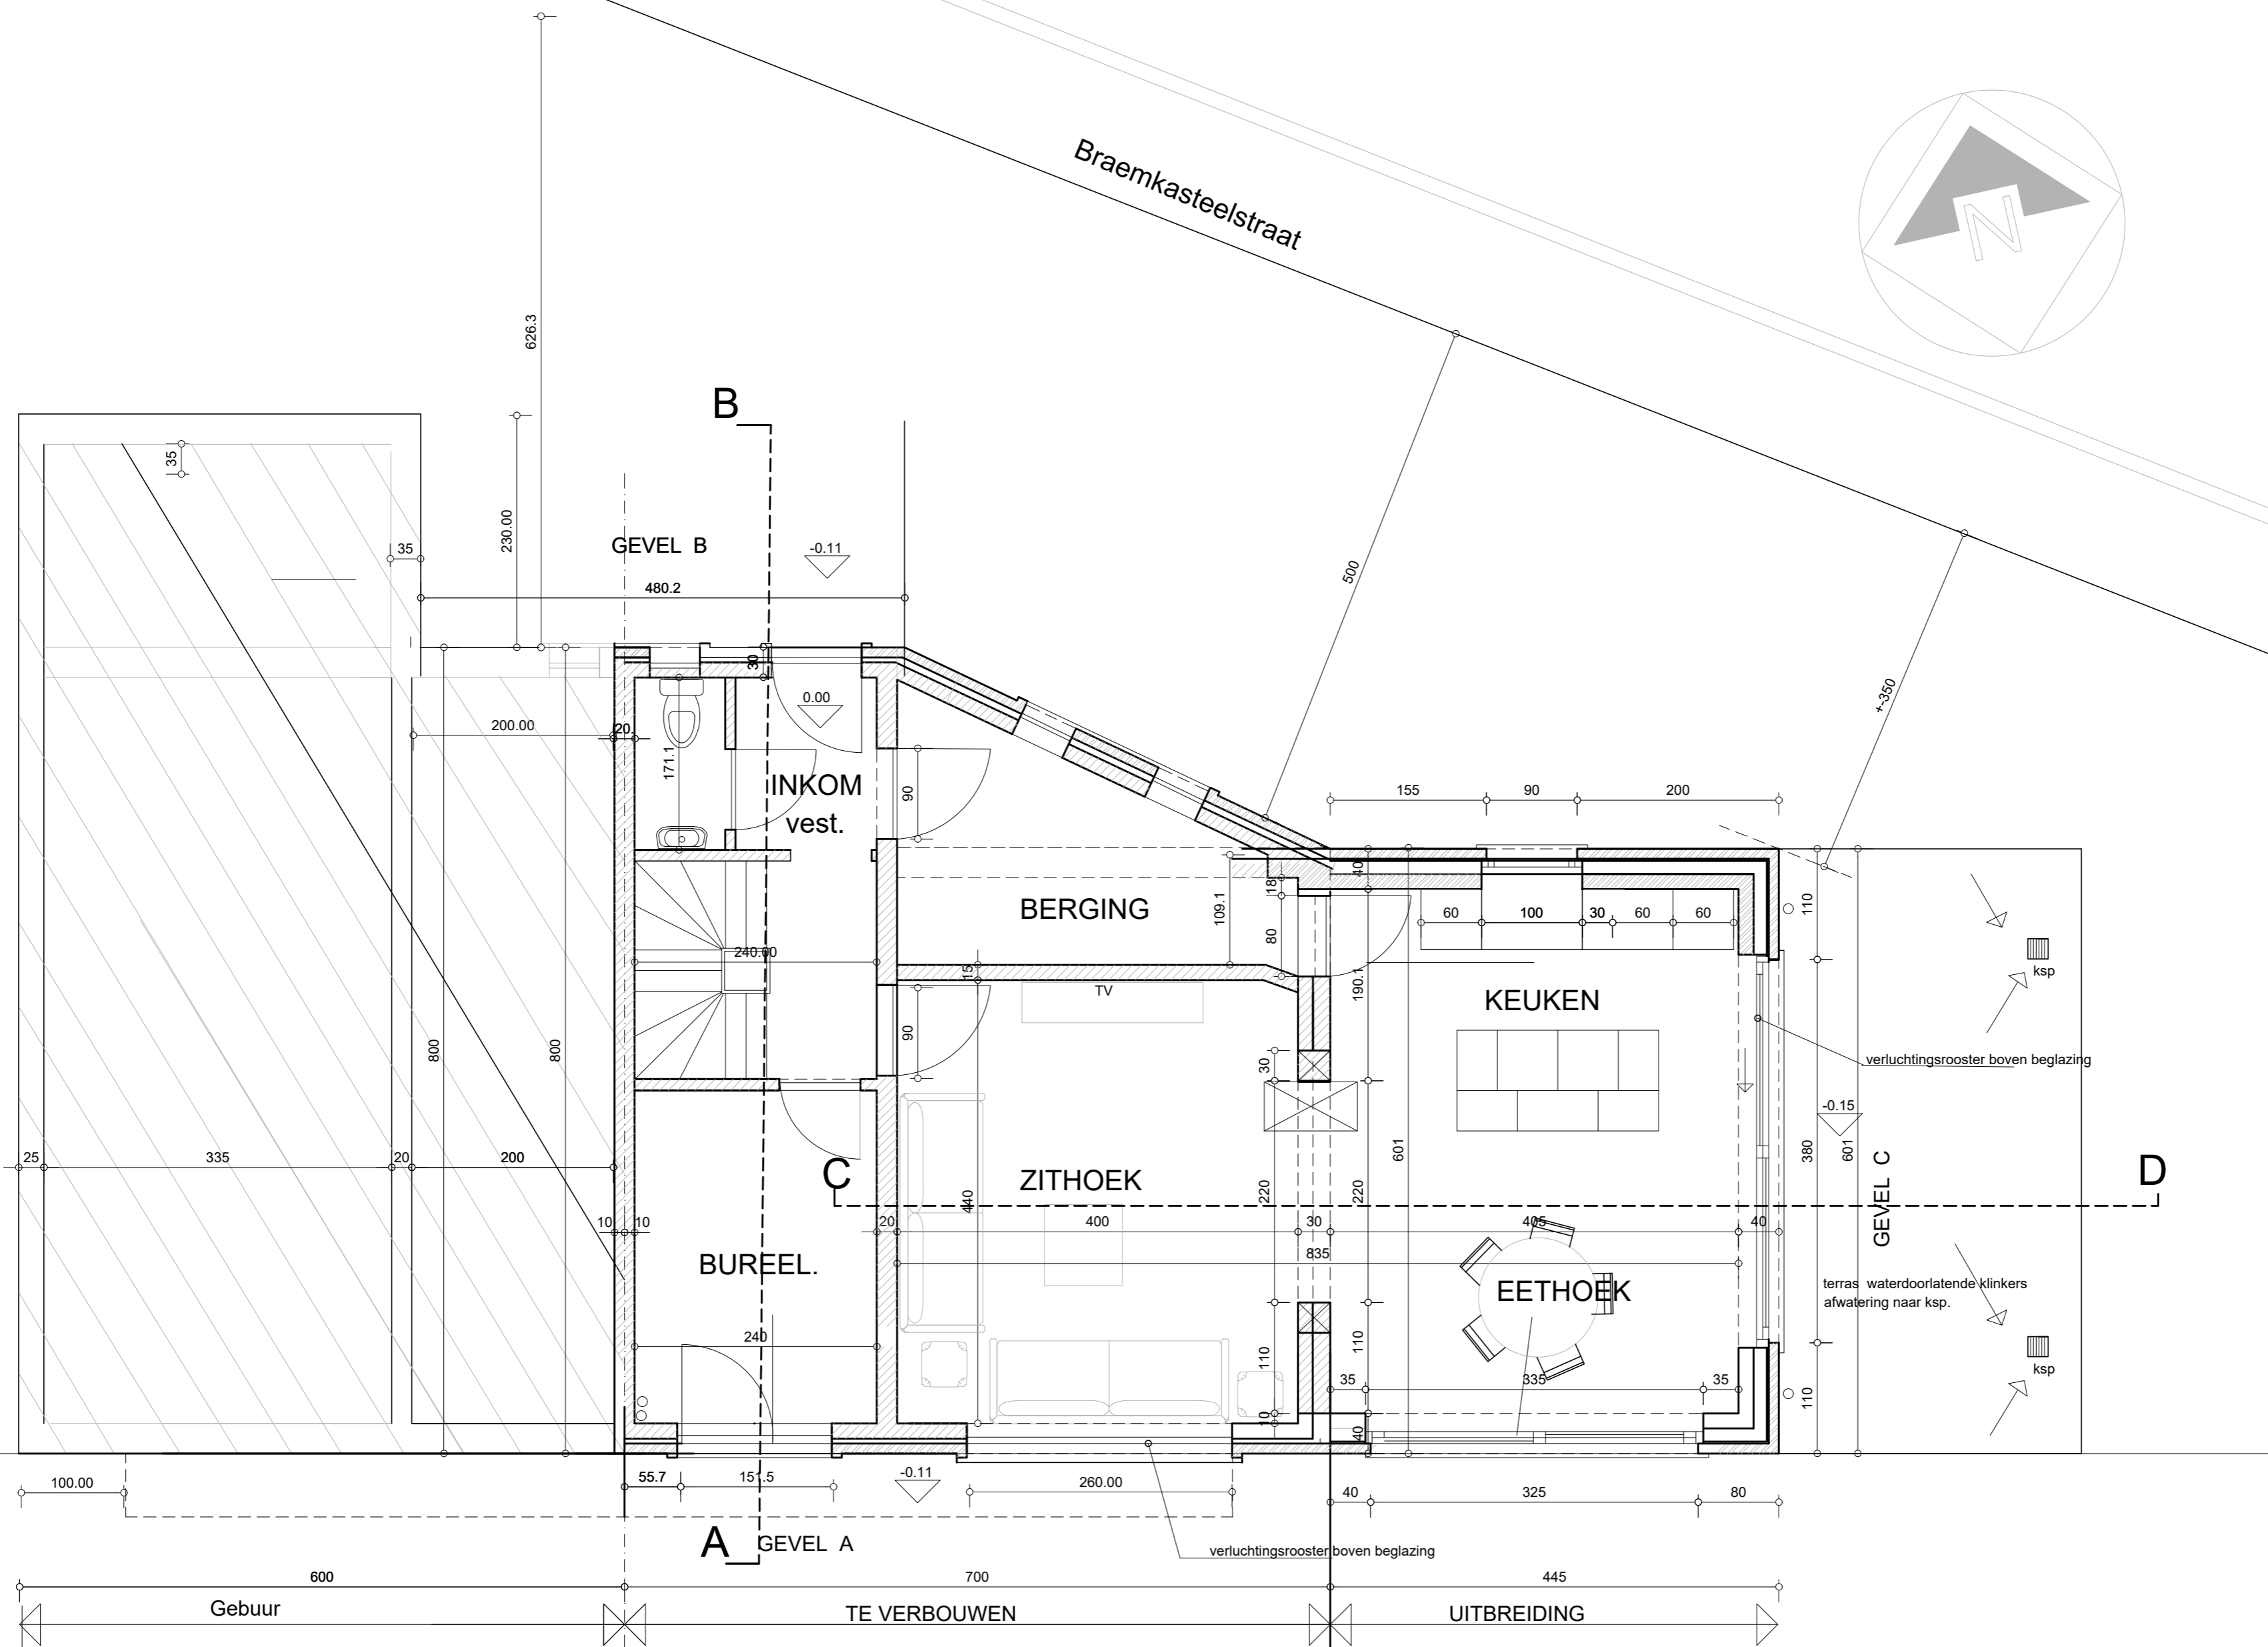



Braemkasteelstraat

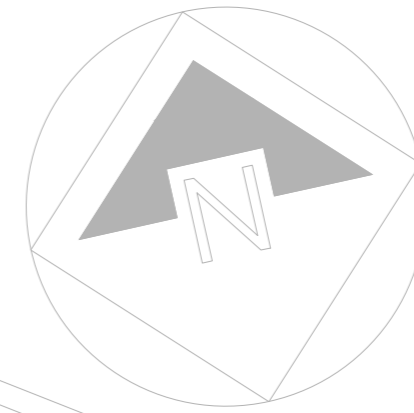

NIEUWE TOESTAND gelijkvloers

schaal 2/100

13_B

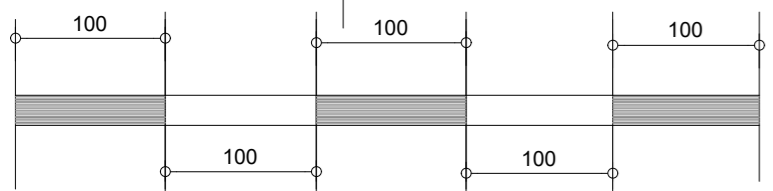

Schaal