


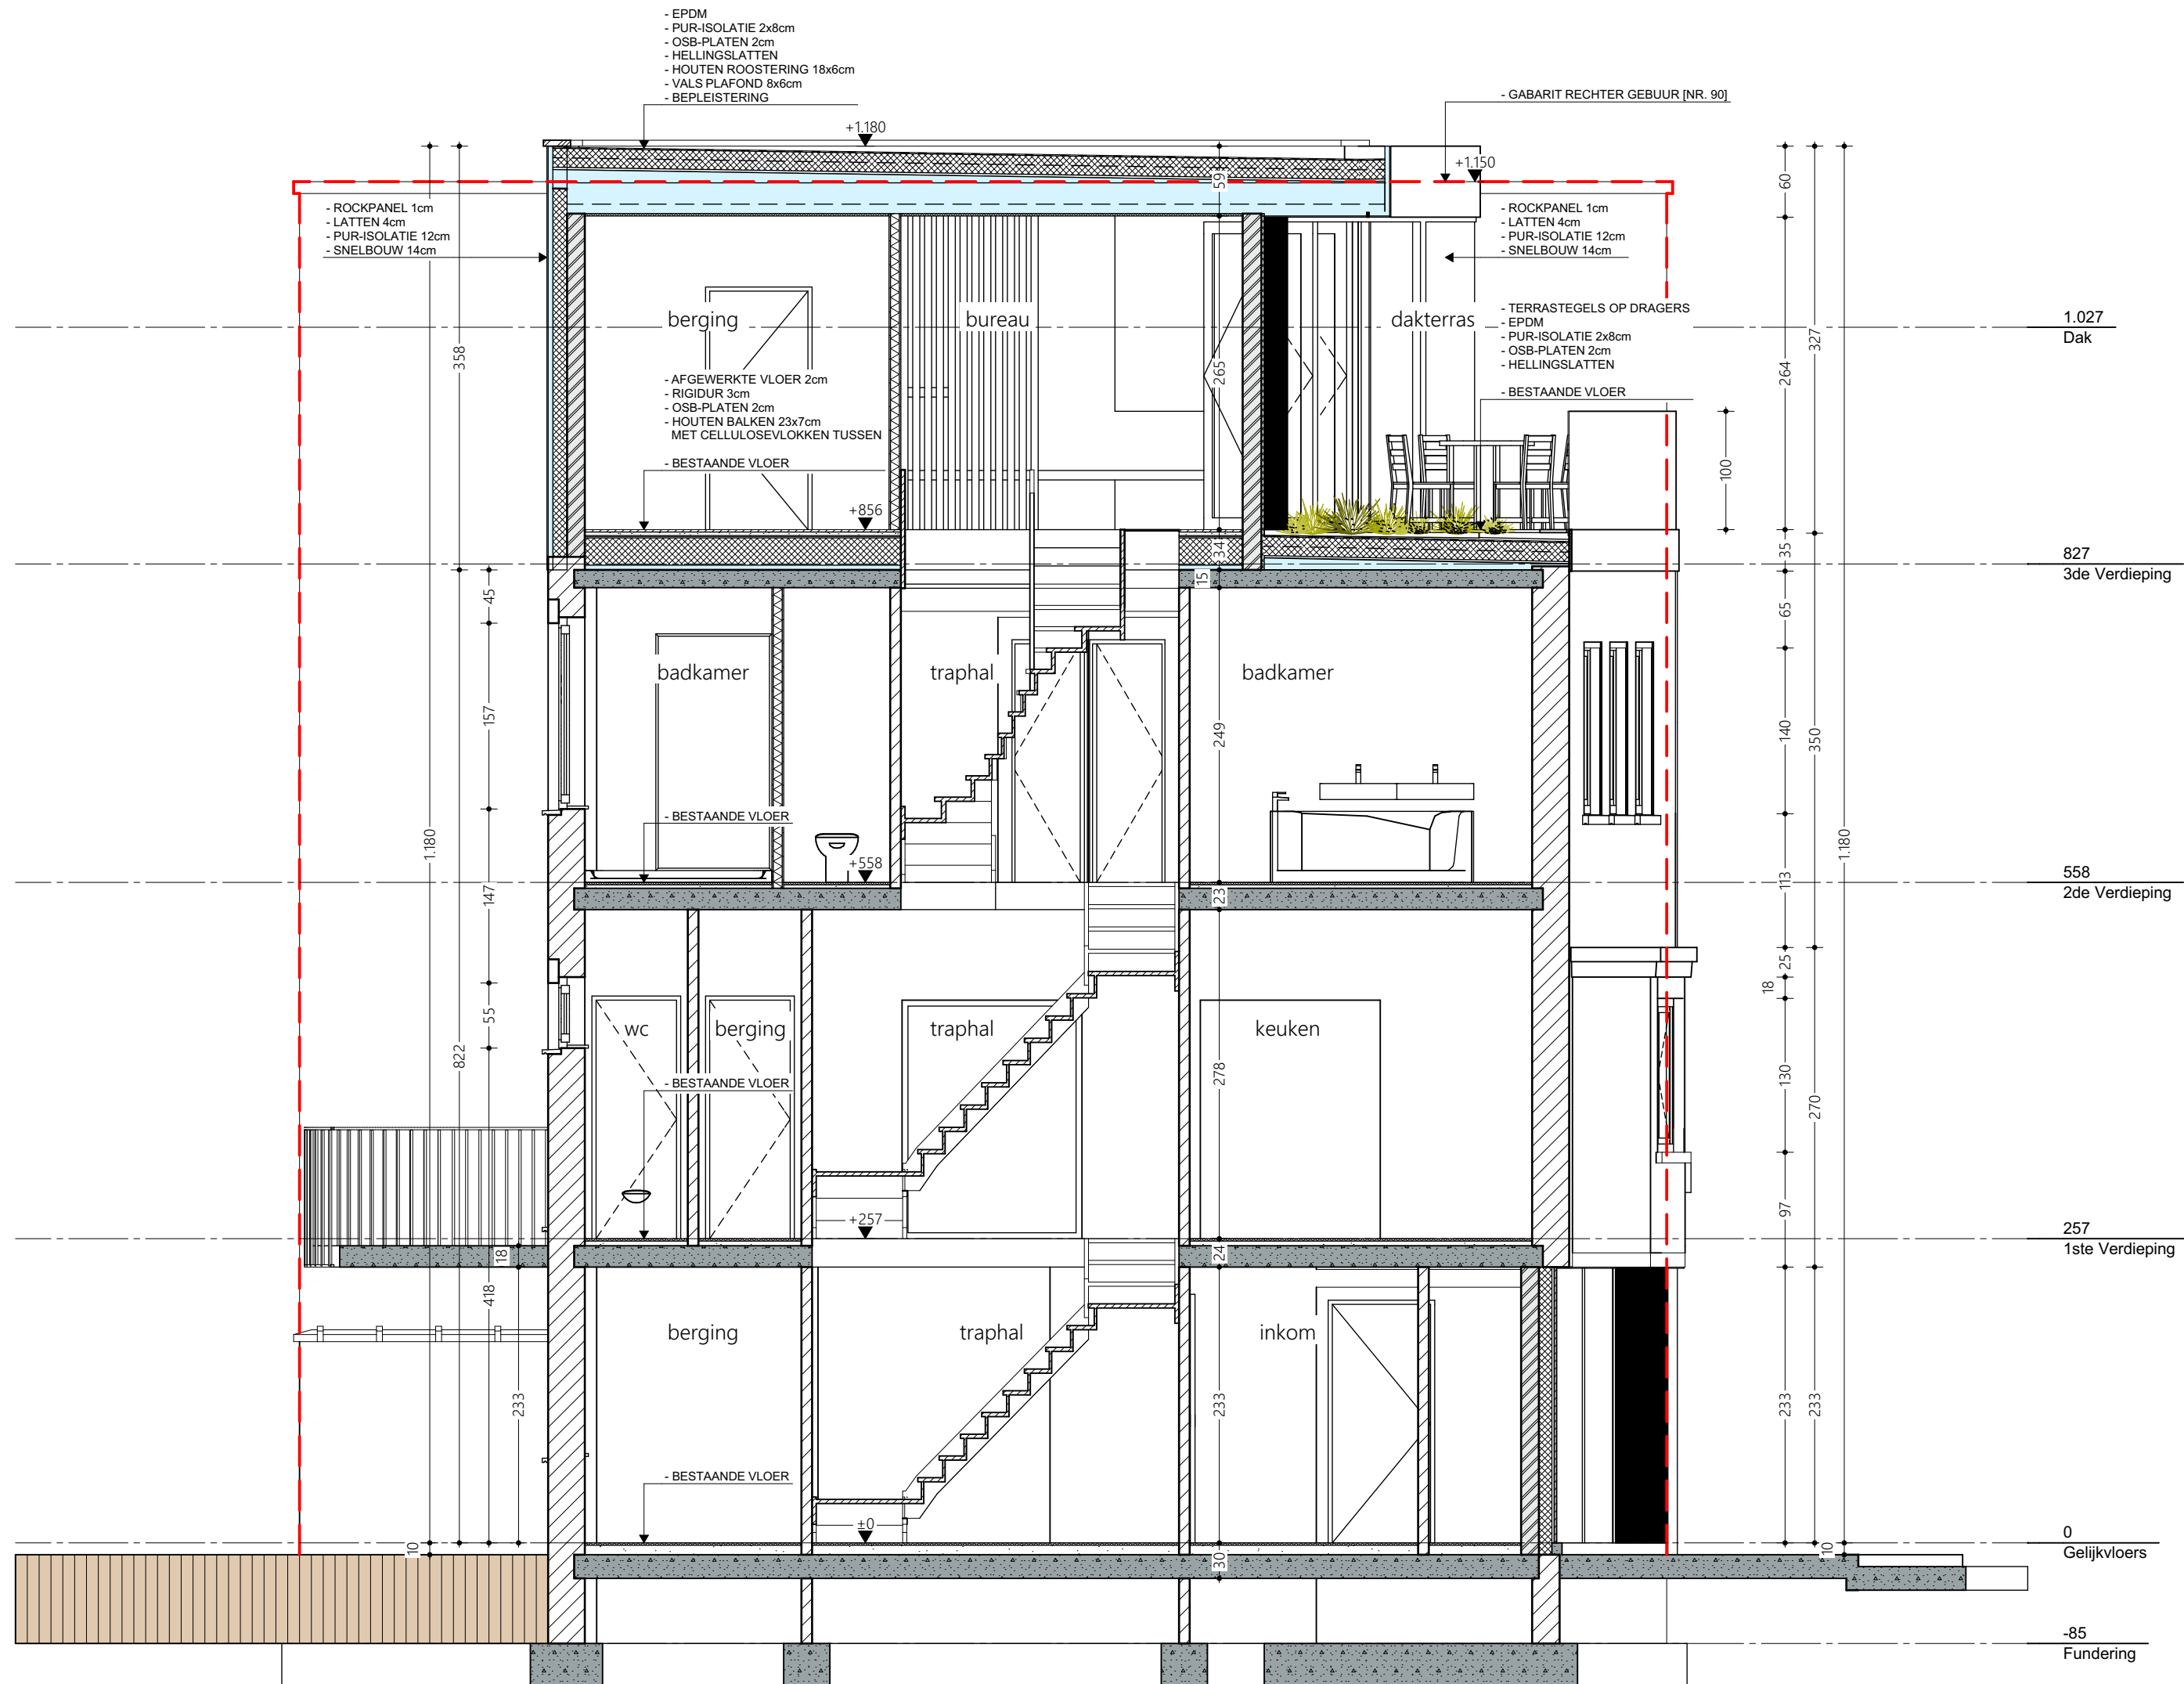

ARCHITECT STEPHAN MONTEN

OLIFANTSTRAAT 25 - 9000 GENT
M 0496 95 31 92
E info@stephanmonten.be
W www.stephanmonten.be

Dhr. Richard van Wel

OPDRACHTGEVER

08/01/2025

DATUM

1:50

SCHAAL

NIEUW

FASE

Snede 1B

- August Van Geertstraat 92 - 9040 Gent -