

+15.55

Nok

+10.47

N+3

+7.68

N+2

+3.94


N+1

+0.00

N0

-0.53

Inkom

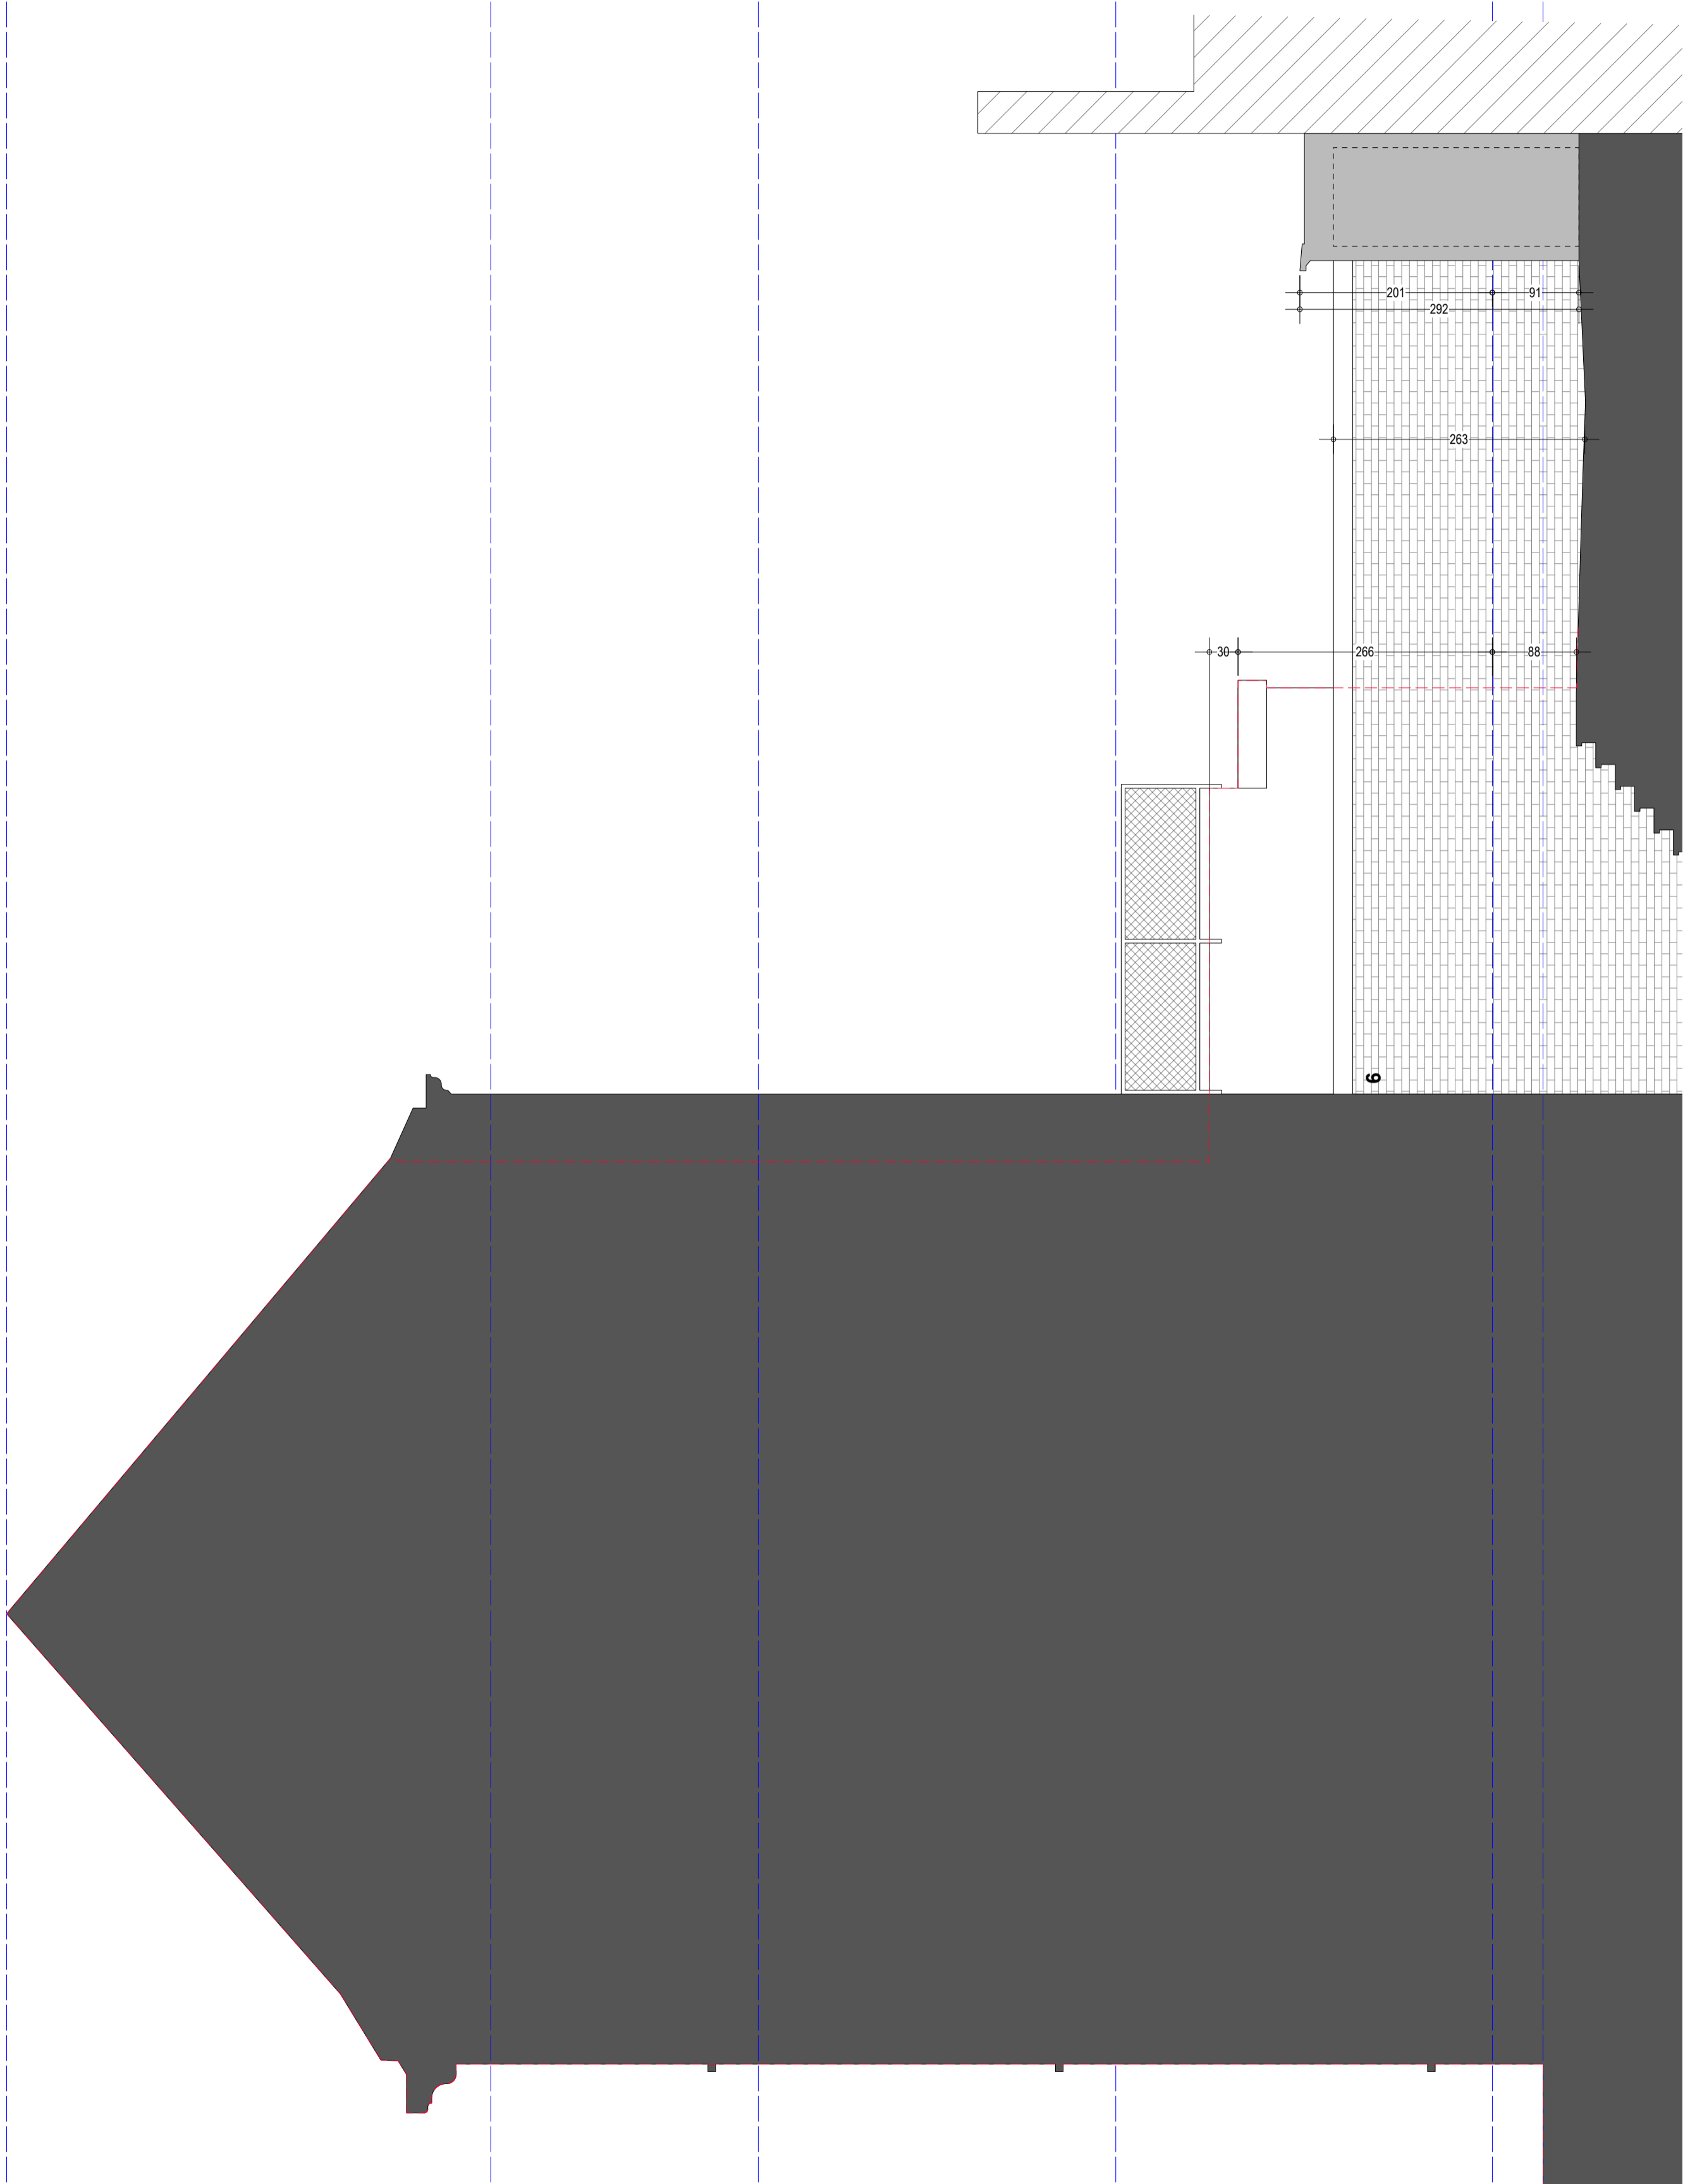

PROJECTGEGEVENS
2410 SPELDENSTRAAT

BOUWHEER
Pieter Paul Boon
Katrien Sevenhans

Renovatie en uitbreiding van een stadswoning met zorgwoning
Speldenstraat 9/11
9000 Gent

TEKENING - BESTAANDE TOESTAND
GEVEL - Voorgevel

Datum 27.12.2024
Schaal 1:50

