


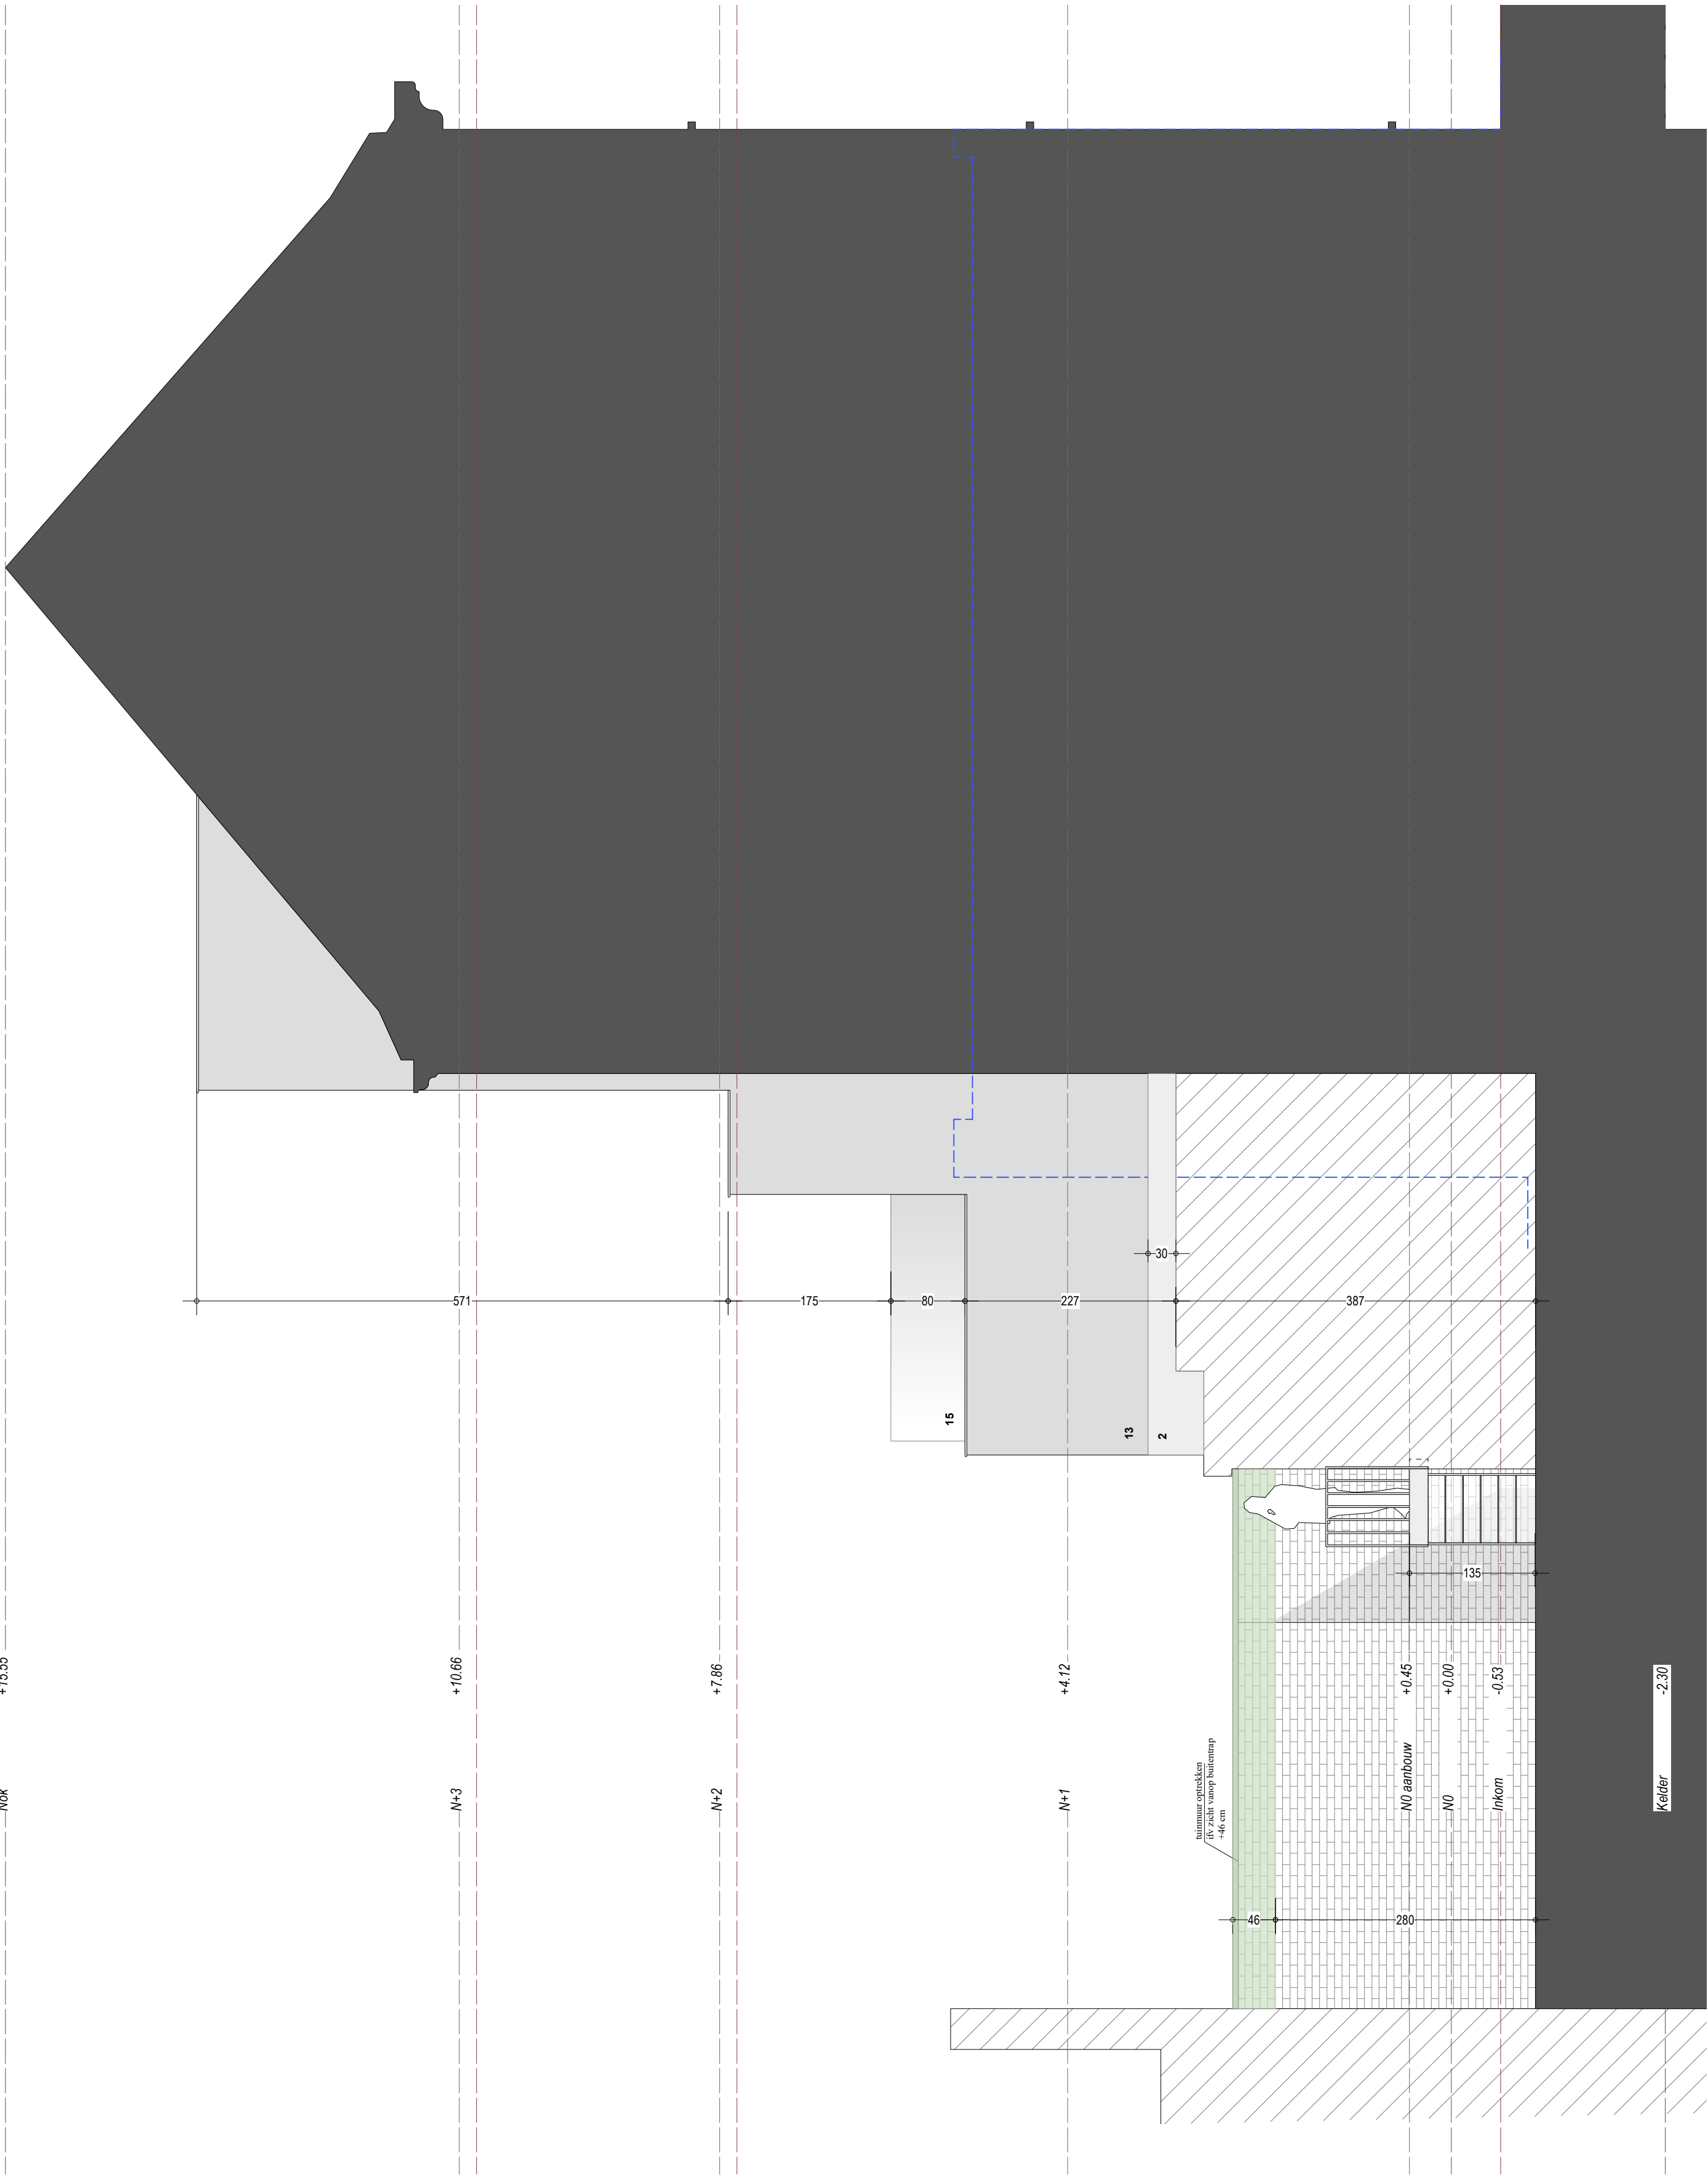

PROJECTGEGEVENS

2410 SPELDENSTRAAT

Renovatie en uitbreiding van een stadswoning met zorgwoning
Speldenstraat 9/11
9000 Gent

BOUWHEER

Pieter Paul Boon
Katrien Sevenhans

TEKENING - NIEUWE TOESTAND

GEVEL - Zijgevel links

Datum 16.01.2025
Schaal 1.50

