


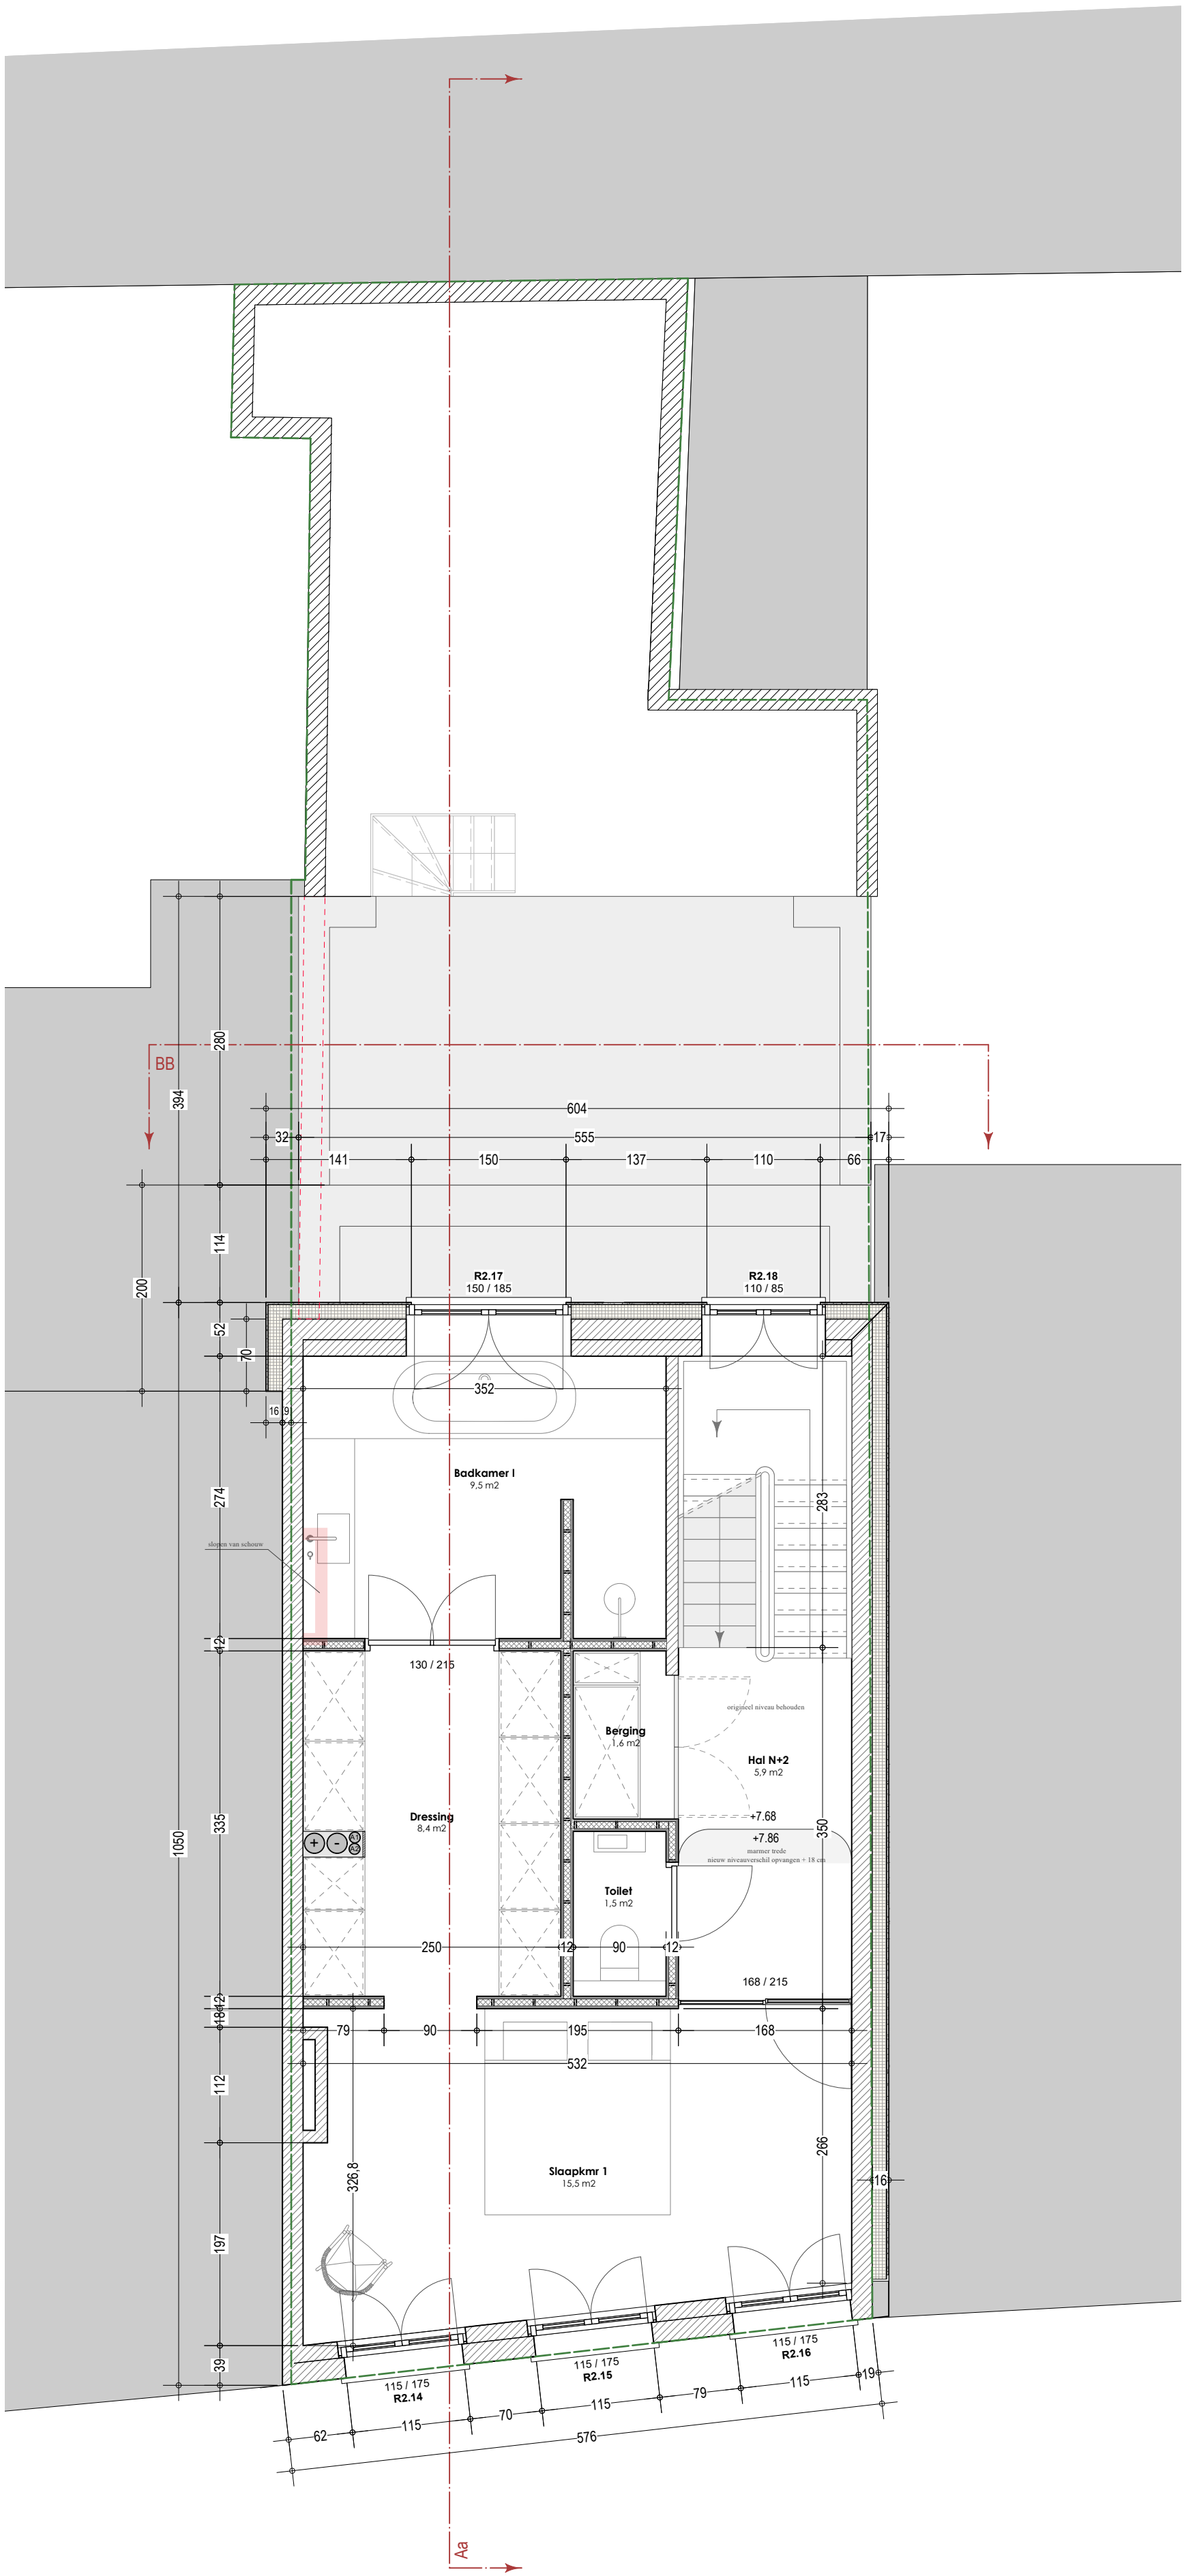

PROJECTGEGEVENS

2410 SPELDENSTRAAT
Renovatie en uitbreiding van een stadswoning met zorgwoning
Speldenstraat 9/11
9000 Gent

BOUWHEER
Pieter Paul Boon
Katrien Sevenhans

TEKENING - NIEUWE TOESTAND

PLAN - Niveau +2
Datum 16.01.2025
Schaal 1:50

