


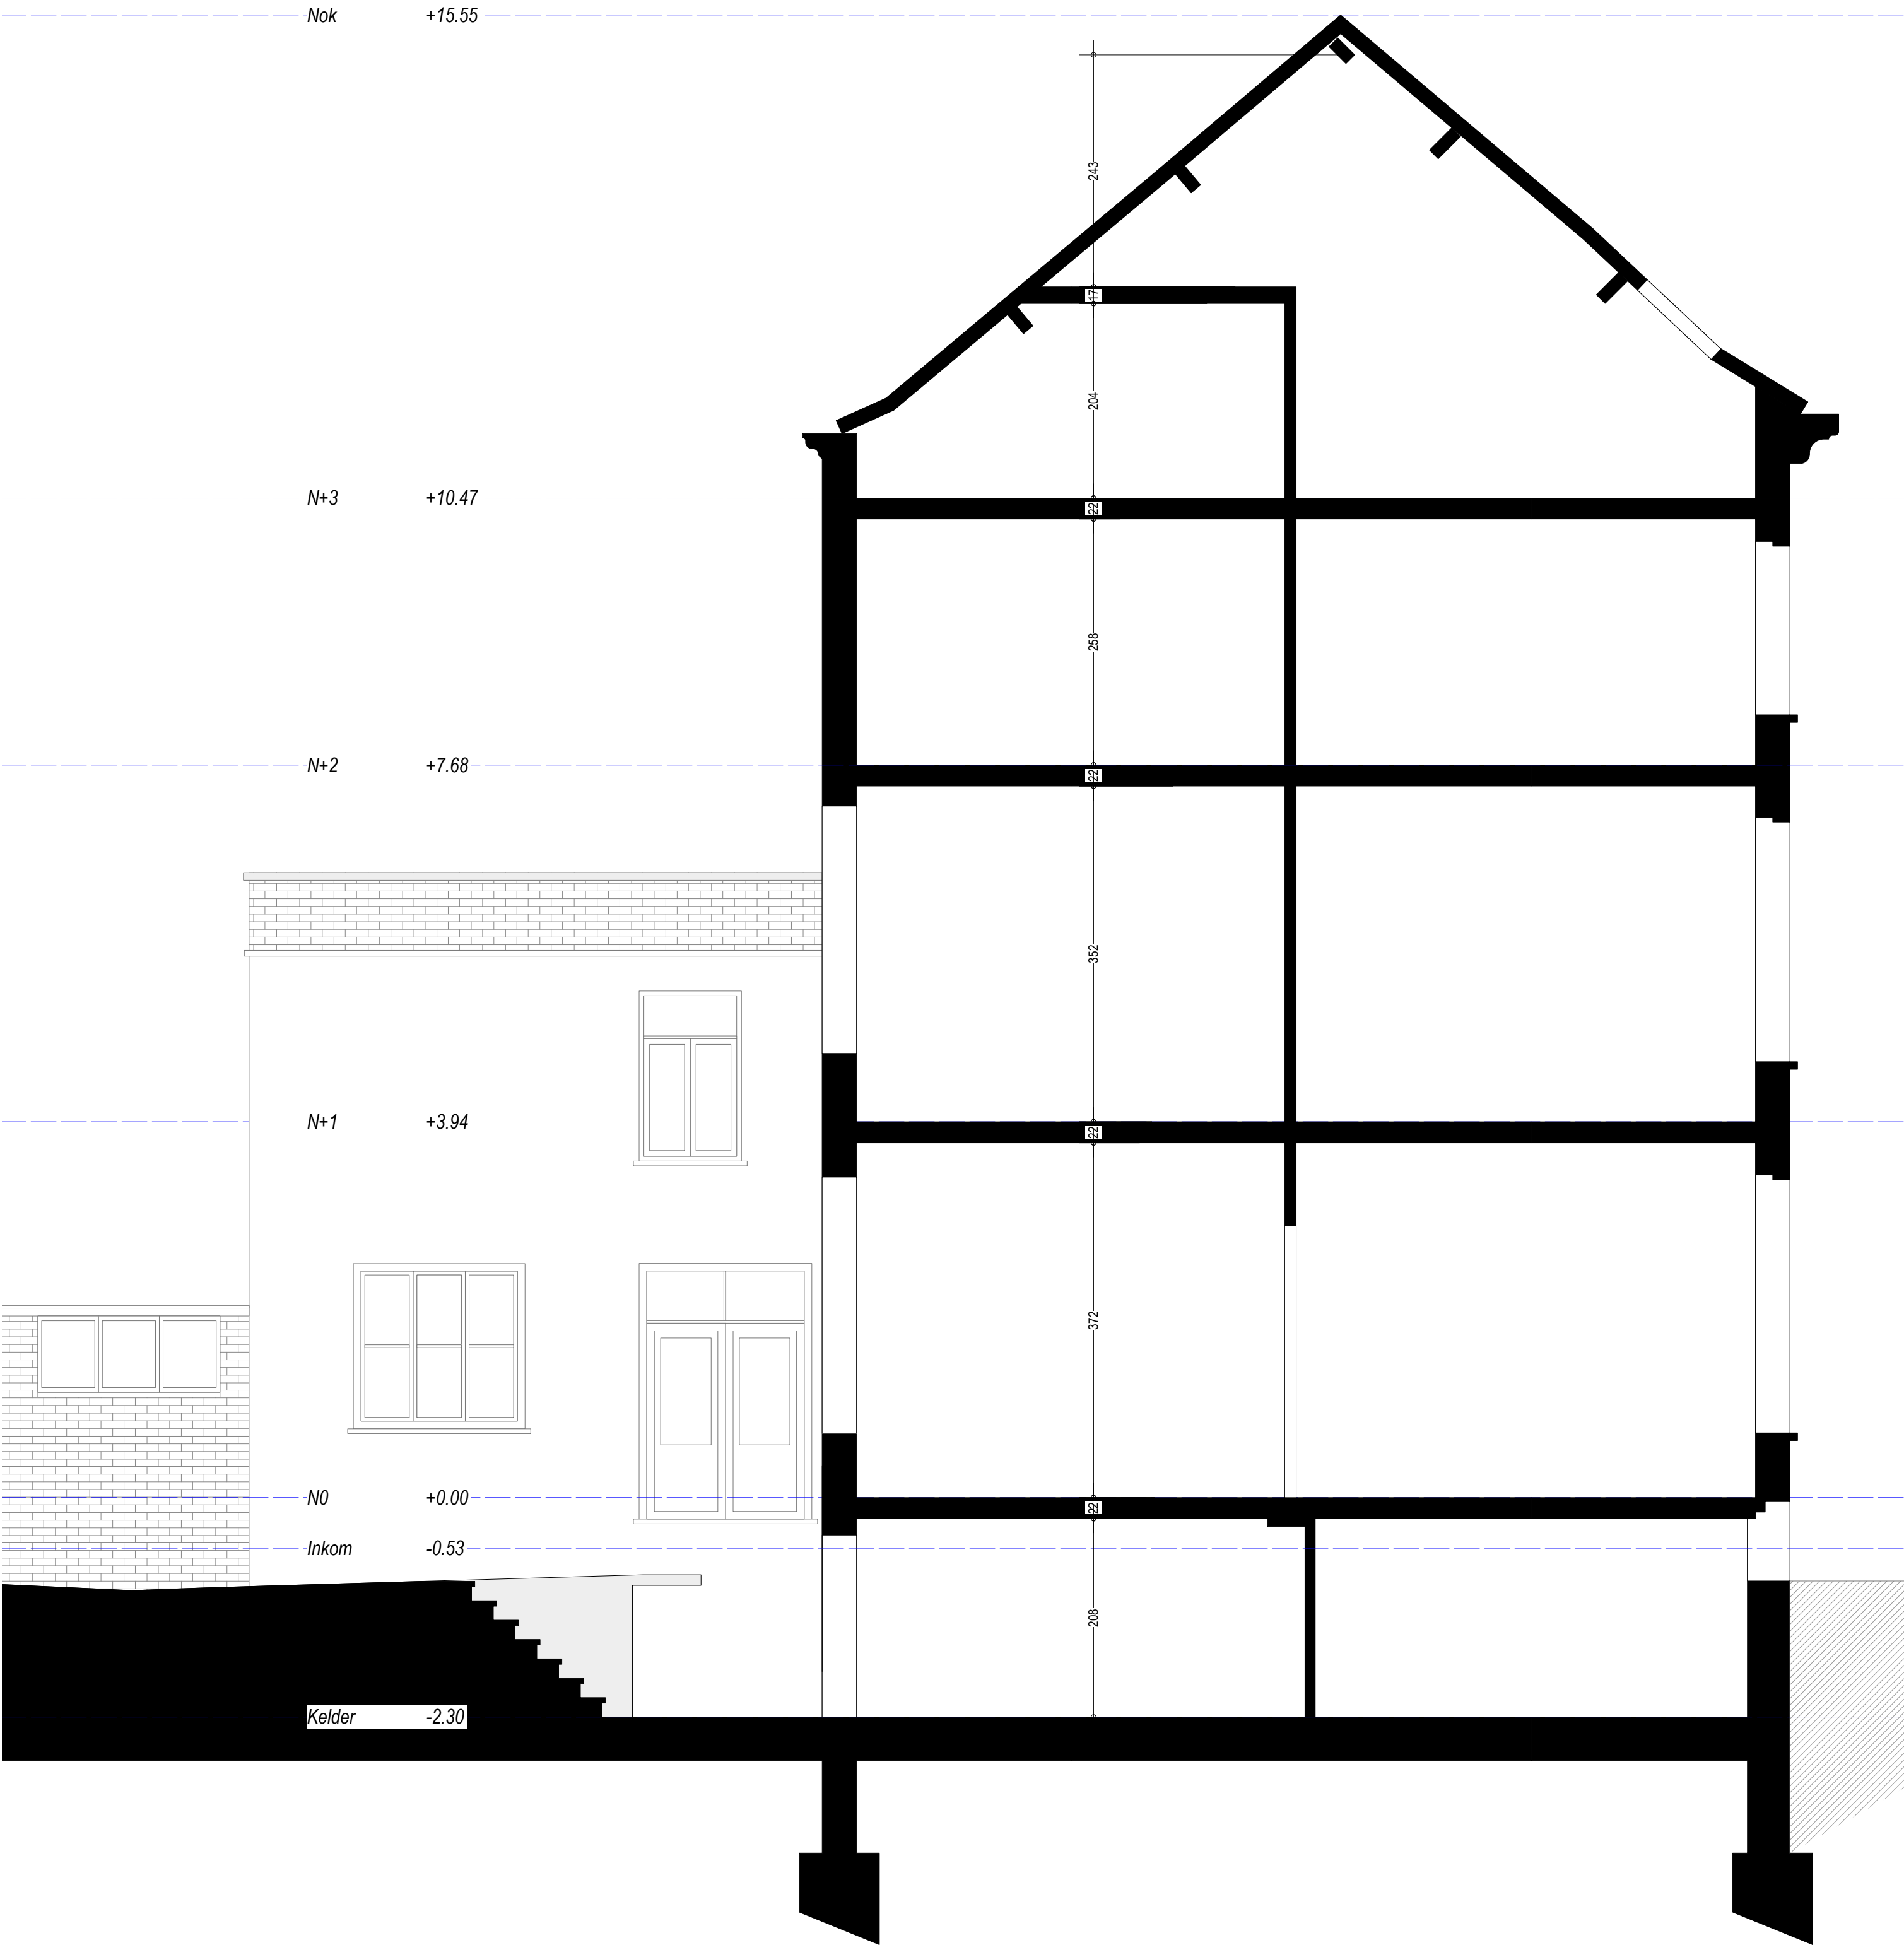

PROJECTGEGEVENS

2410 SPELDENSTRAAT

Renovatie en uitbreiding van een stadswoning met zorgwoning
Speldenstraat 9/11
9000 Gent

BOUWHEER

Pieter Paul Boon
Katrien Sevenhans

TEKENING - BESTAANDE TOESTAND

SNEDE - Snede AA

Datum 27.12.2024
Schaal 1:50

