


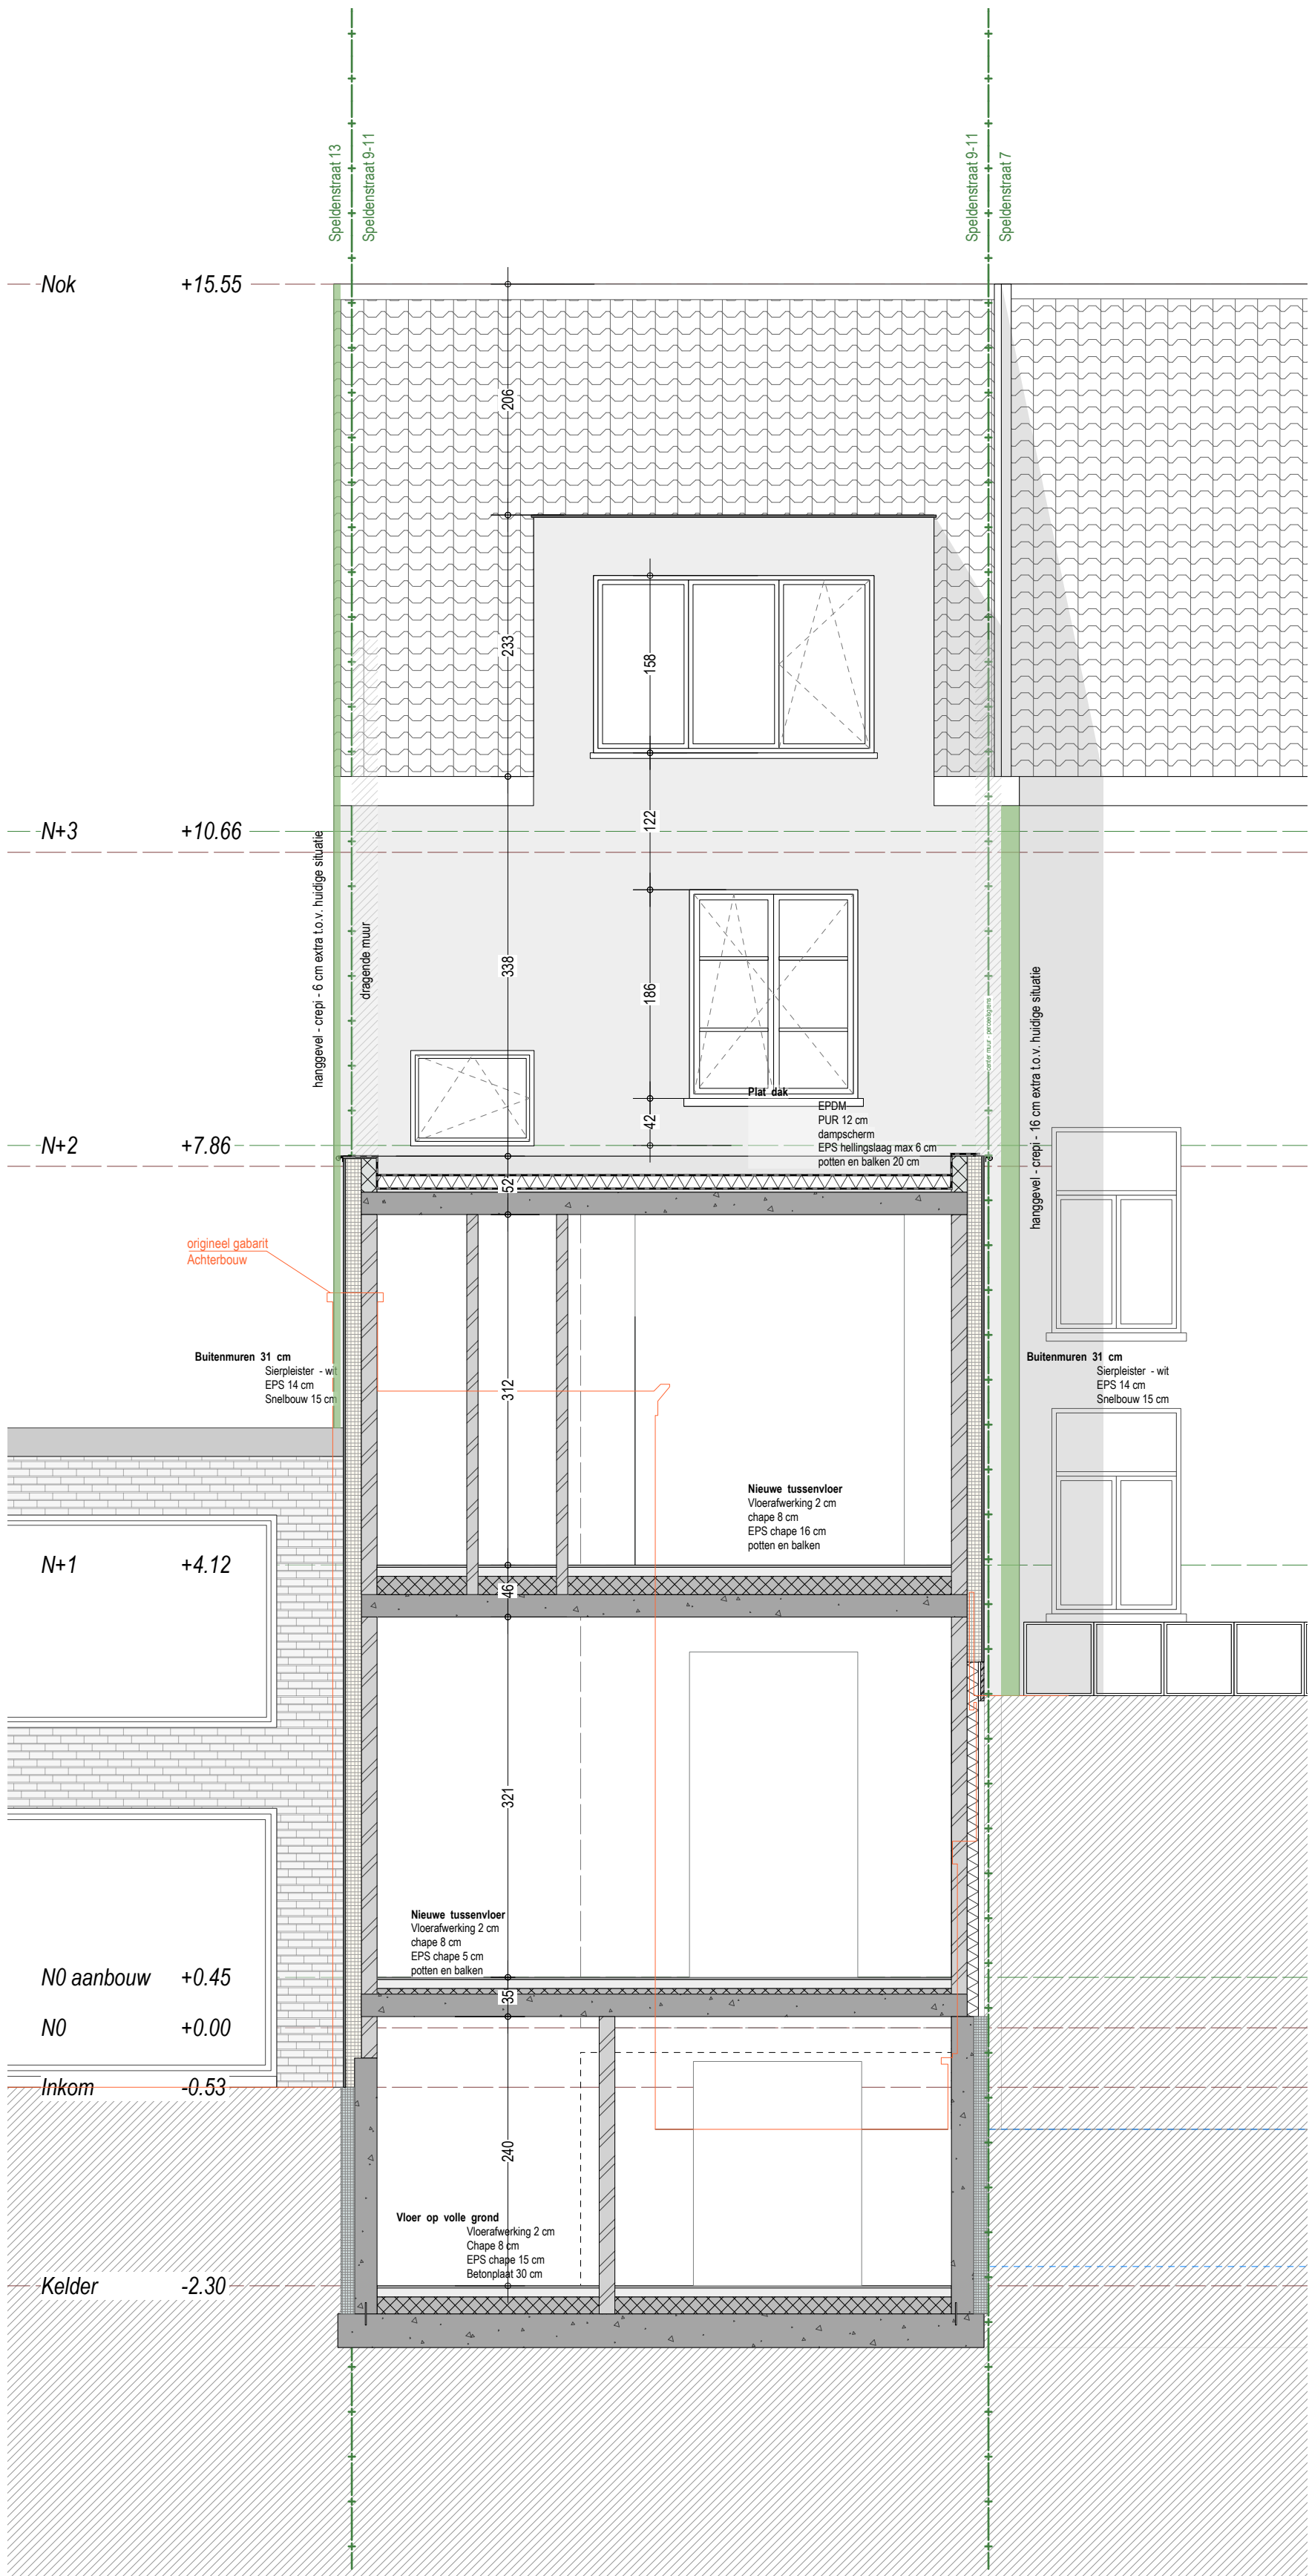

PROJECTGEGEVENS

2410 SPULDENSTRAAT
Renovatie en uitbreiding van een stadswoning met zorgwoning
Spuldenstrat 9/11
9000 Gent

BOUWHEER
Pieter Paul Boon
Katrien Sevenhans

TEKENING - NIEUWE TOESTAND
SNEDE BB

Datum 16.01.2025
Schaal 1.50

