


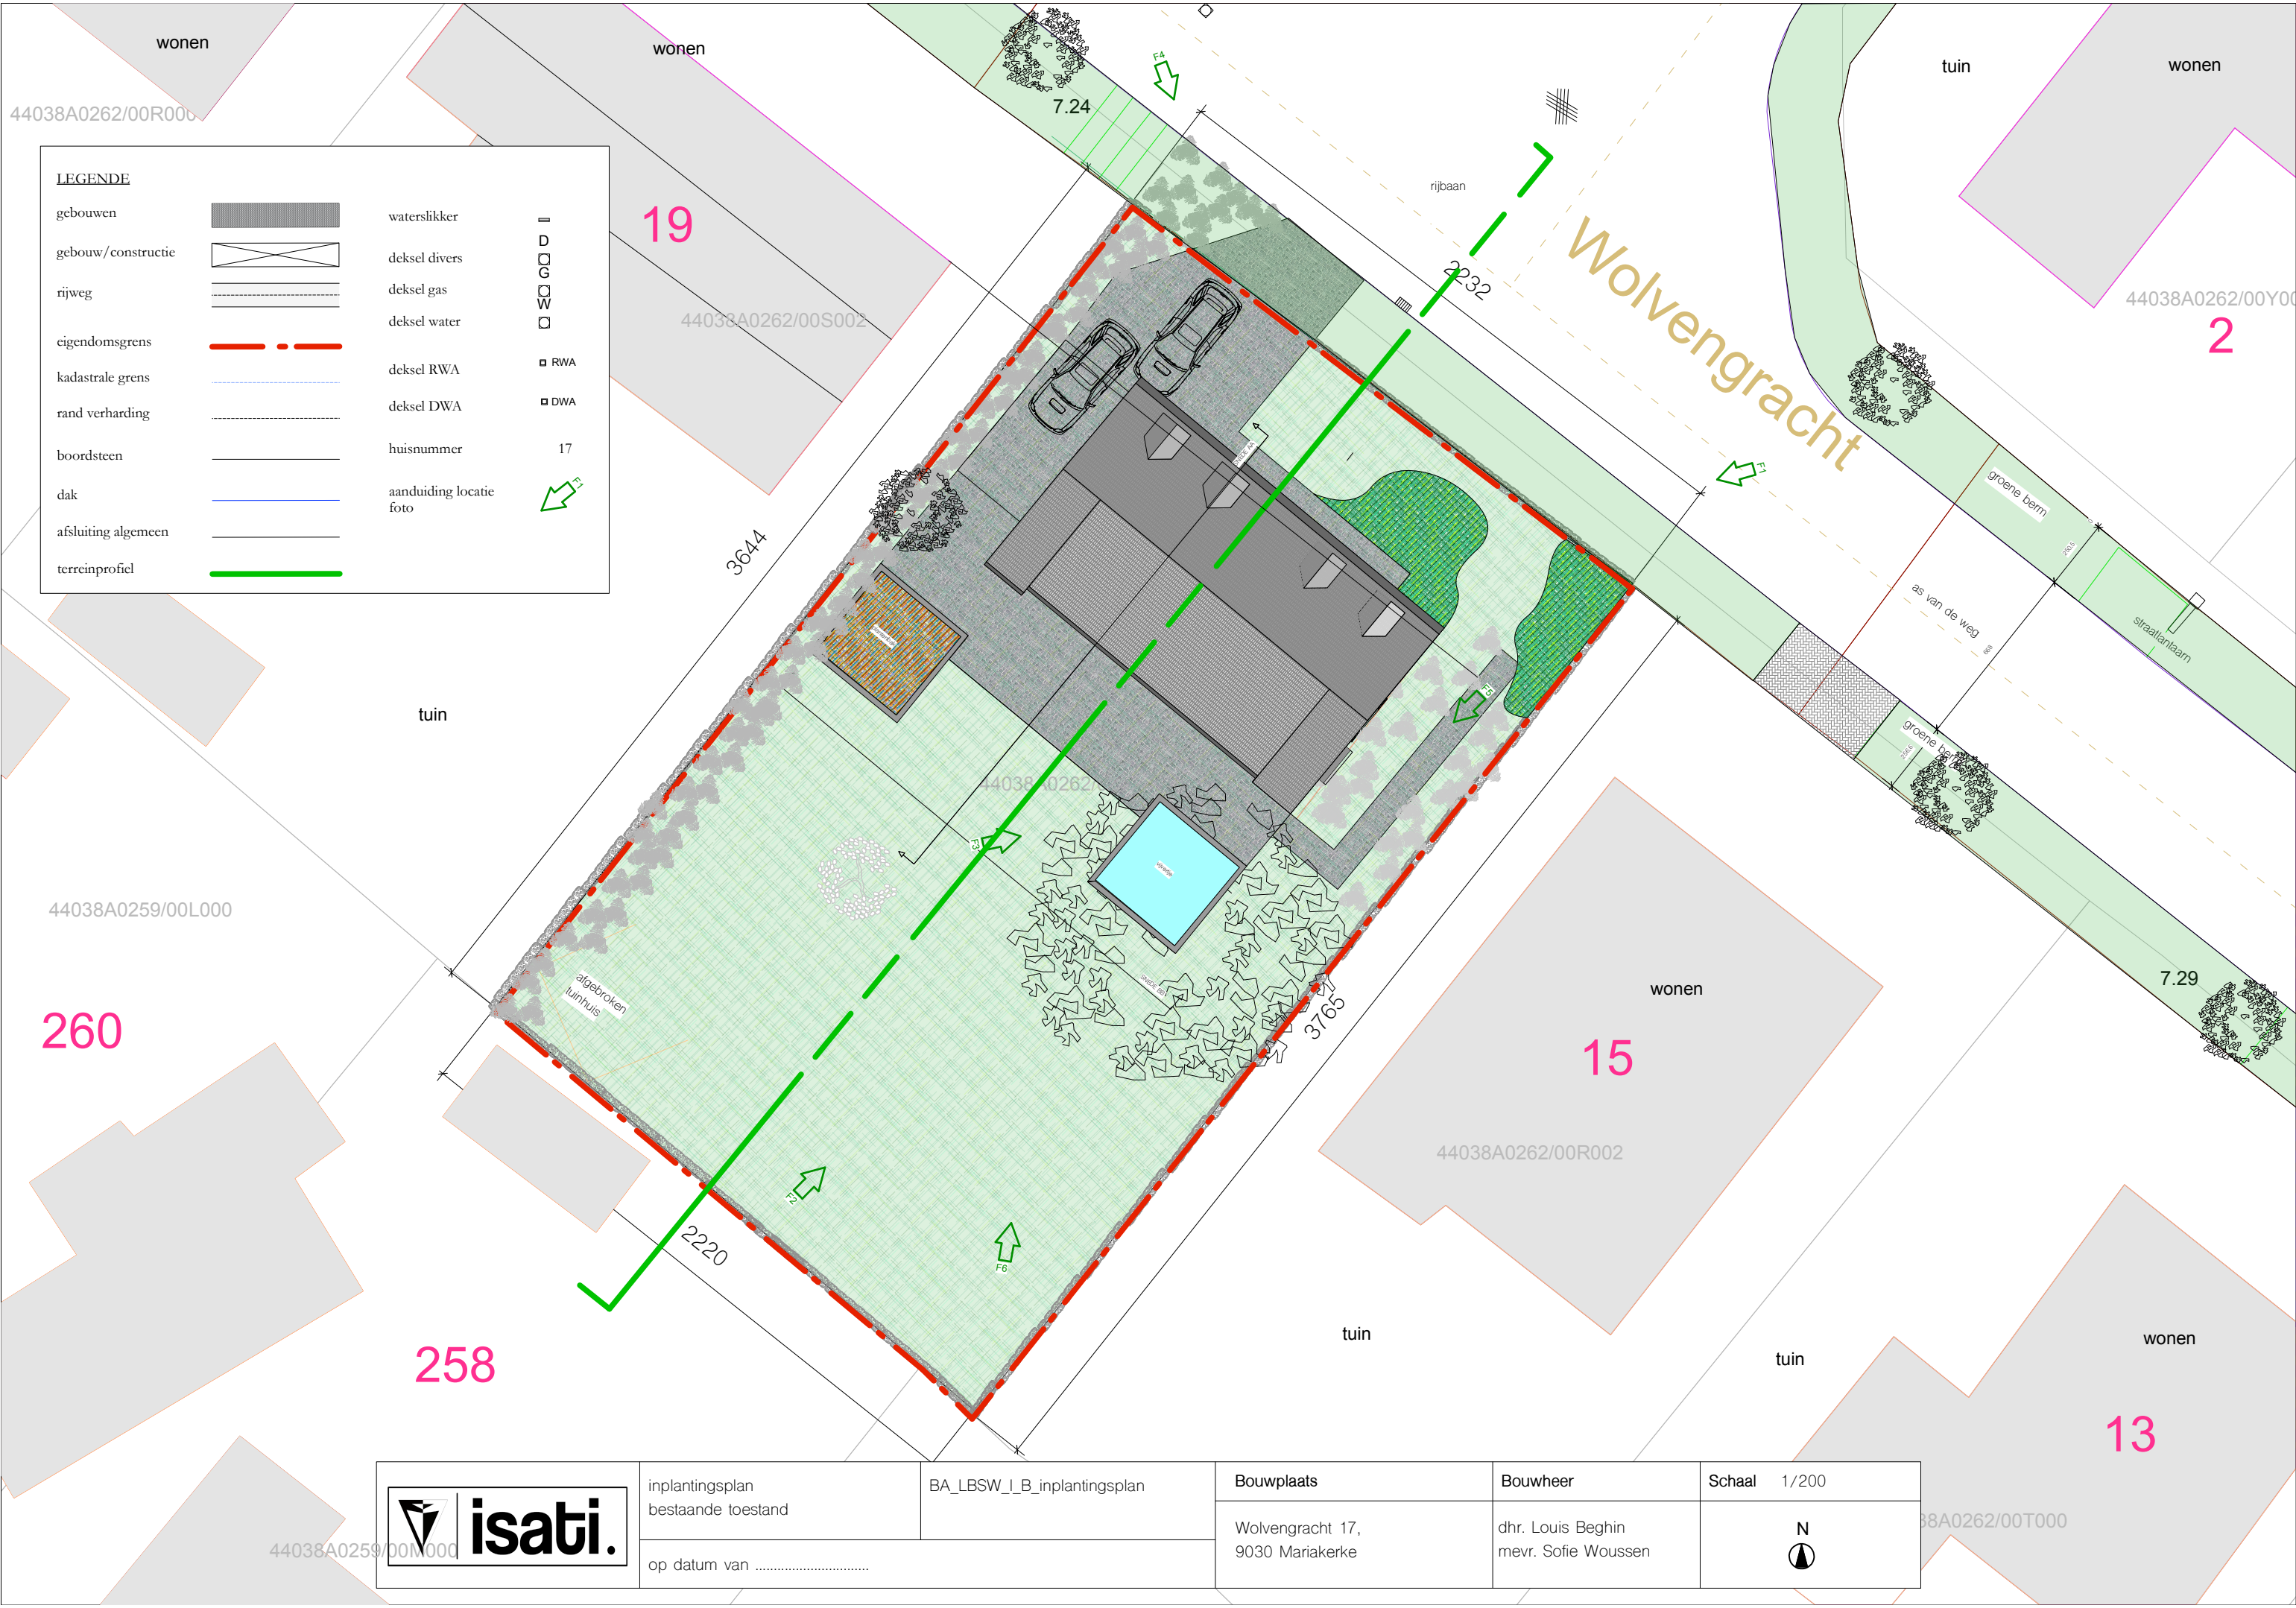

LEGENDE

gebouwen

gebouw/constructie

rijweg

eigendomsgrens

kadastrale grens

rand verharding

boordsteen

dak

afsluiting algemeen

terreinprofiel

watersliker

deksel divers

deksel gas

deksel water

deksel RWA

deksel DWA

huisnummer

aanduiding locatie foto

RWA

DWA

17

F1

	inplantingsplan bestaande toestand	BA_LBSW_I_B_inplantingsplan	Bouwplaats	Bouwheer	Schaal 1/200
	op datum van		Wolvengracht 17, 9030 Mariakerke	dhr. Louis Beghin mevr. Sofie Woussen	