


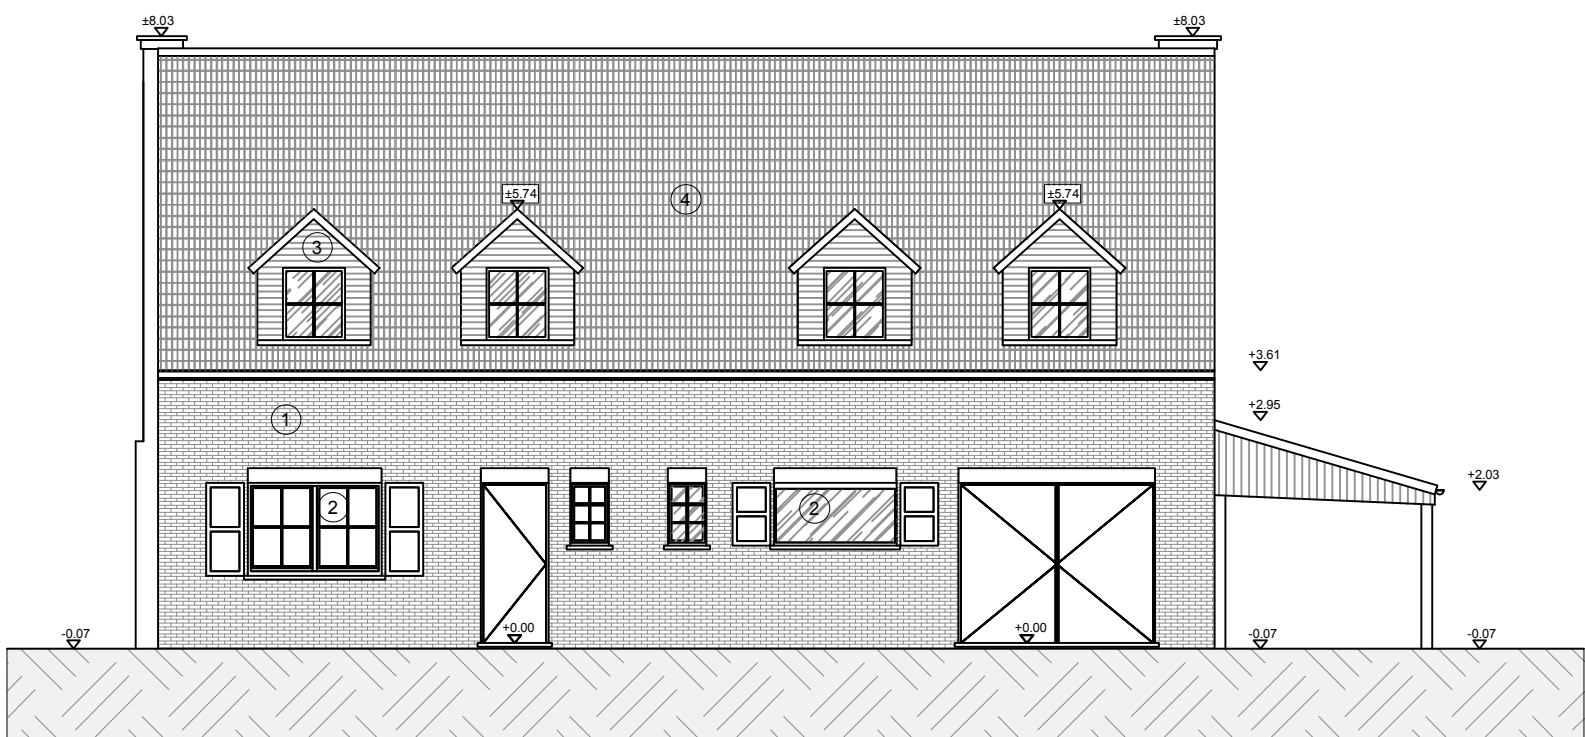

|                                                                                    |                                  |                       |                                     |                                          |              |
|------------------------------------------------------------------------------------|----------------------------------|-----------------------|-------------------------------------|------------------------------------------|--------------|
|  | voorgevel:<br>bestaande toestand | BA_LBSW_G_B_voorgevel | Bouwplaats                          | Bouwheer                                 | Schaal 1/100 |
|                                                                                    | op datum van .....               |                       | Wolvengracht 17,<br>9030 Mariakerke | dhr. Louis Beghin<br>mevr. Sofie Woussen |              |