


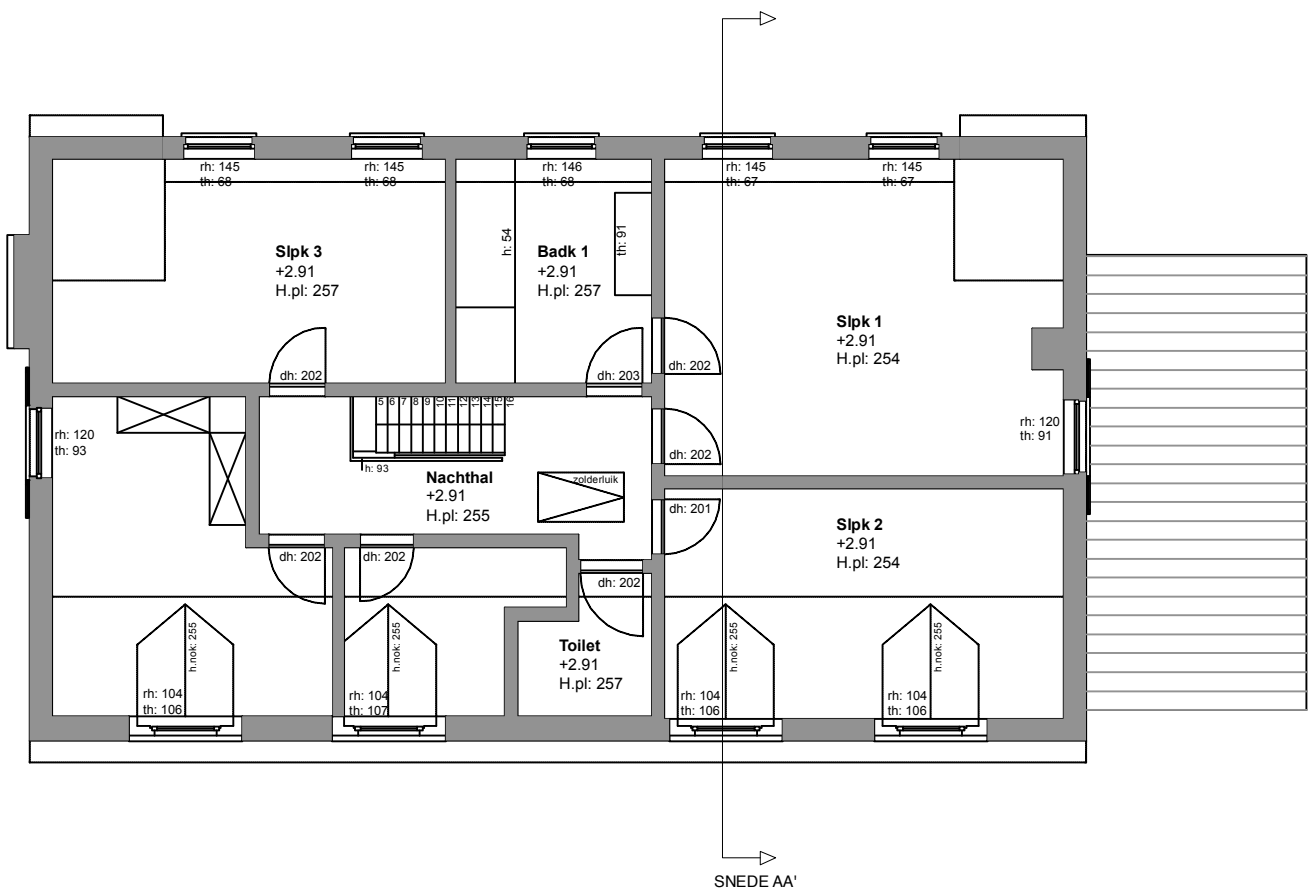

grondplan eerste verdieping:
bestaande toestand

BA_LBSW_P_B_eerste verdieping

Bouwplaats

Wolvengracht 17,
9030 Mariakerke

Bouwheer

dhr. Louis Beghin
mevr. Sofie Woussen

Schaal 1/100



op datum van