


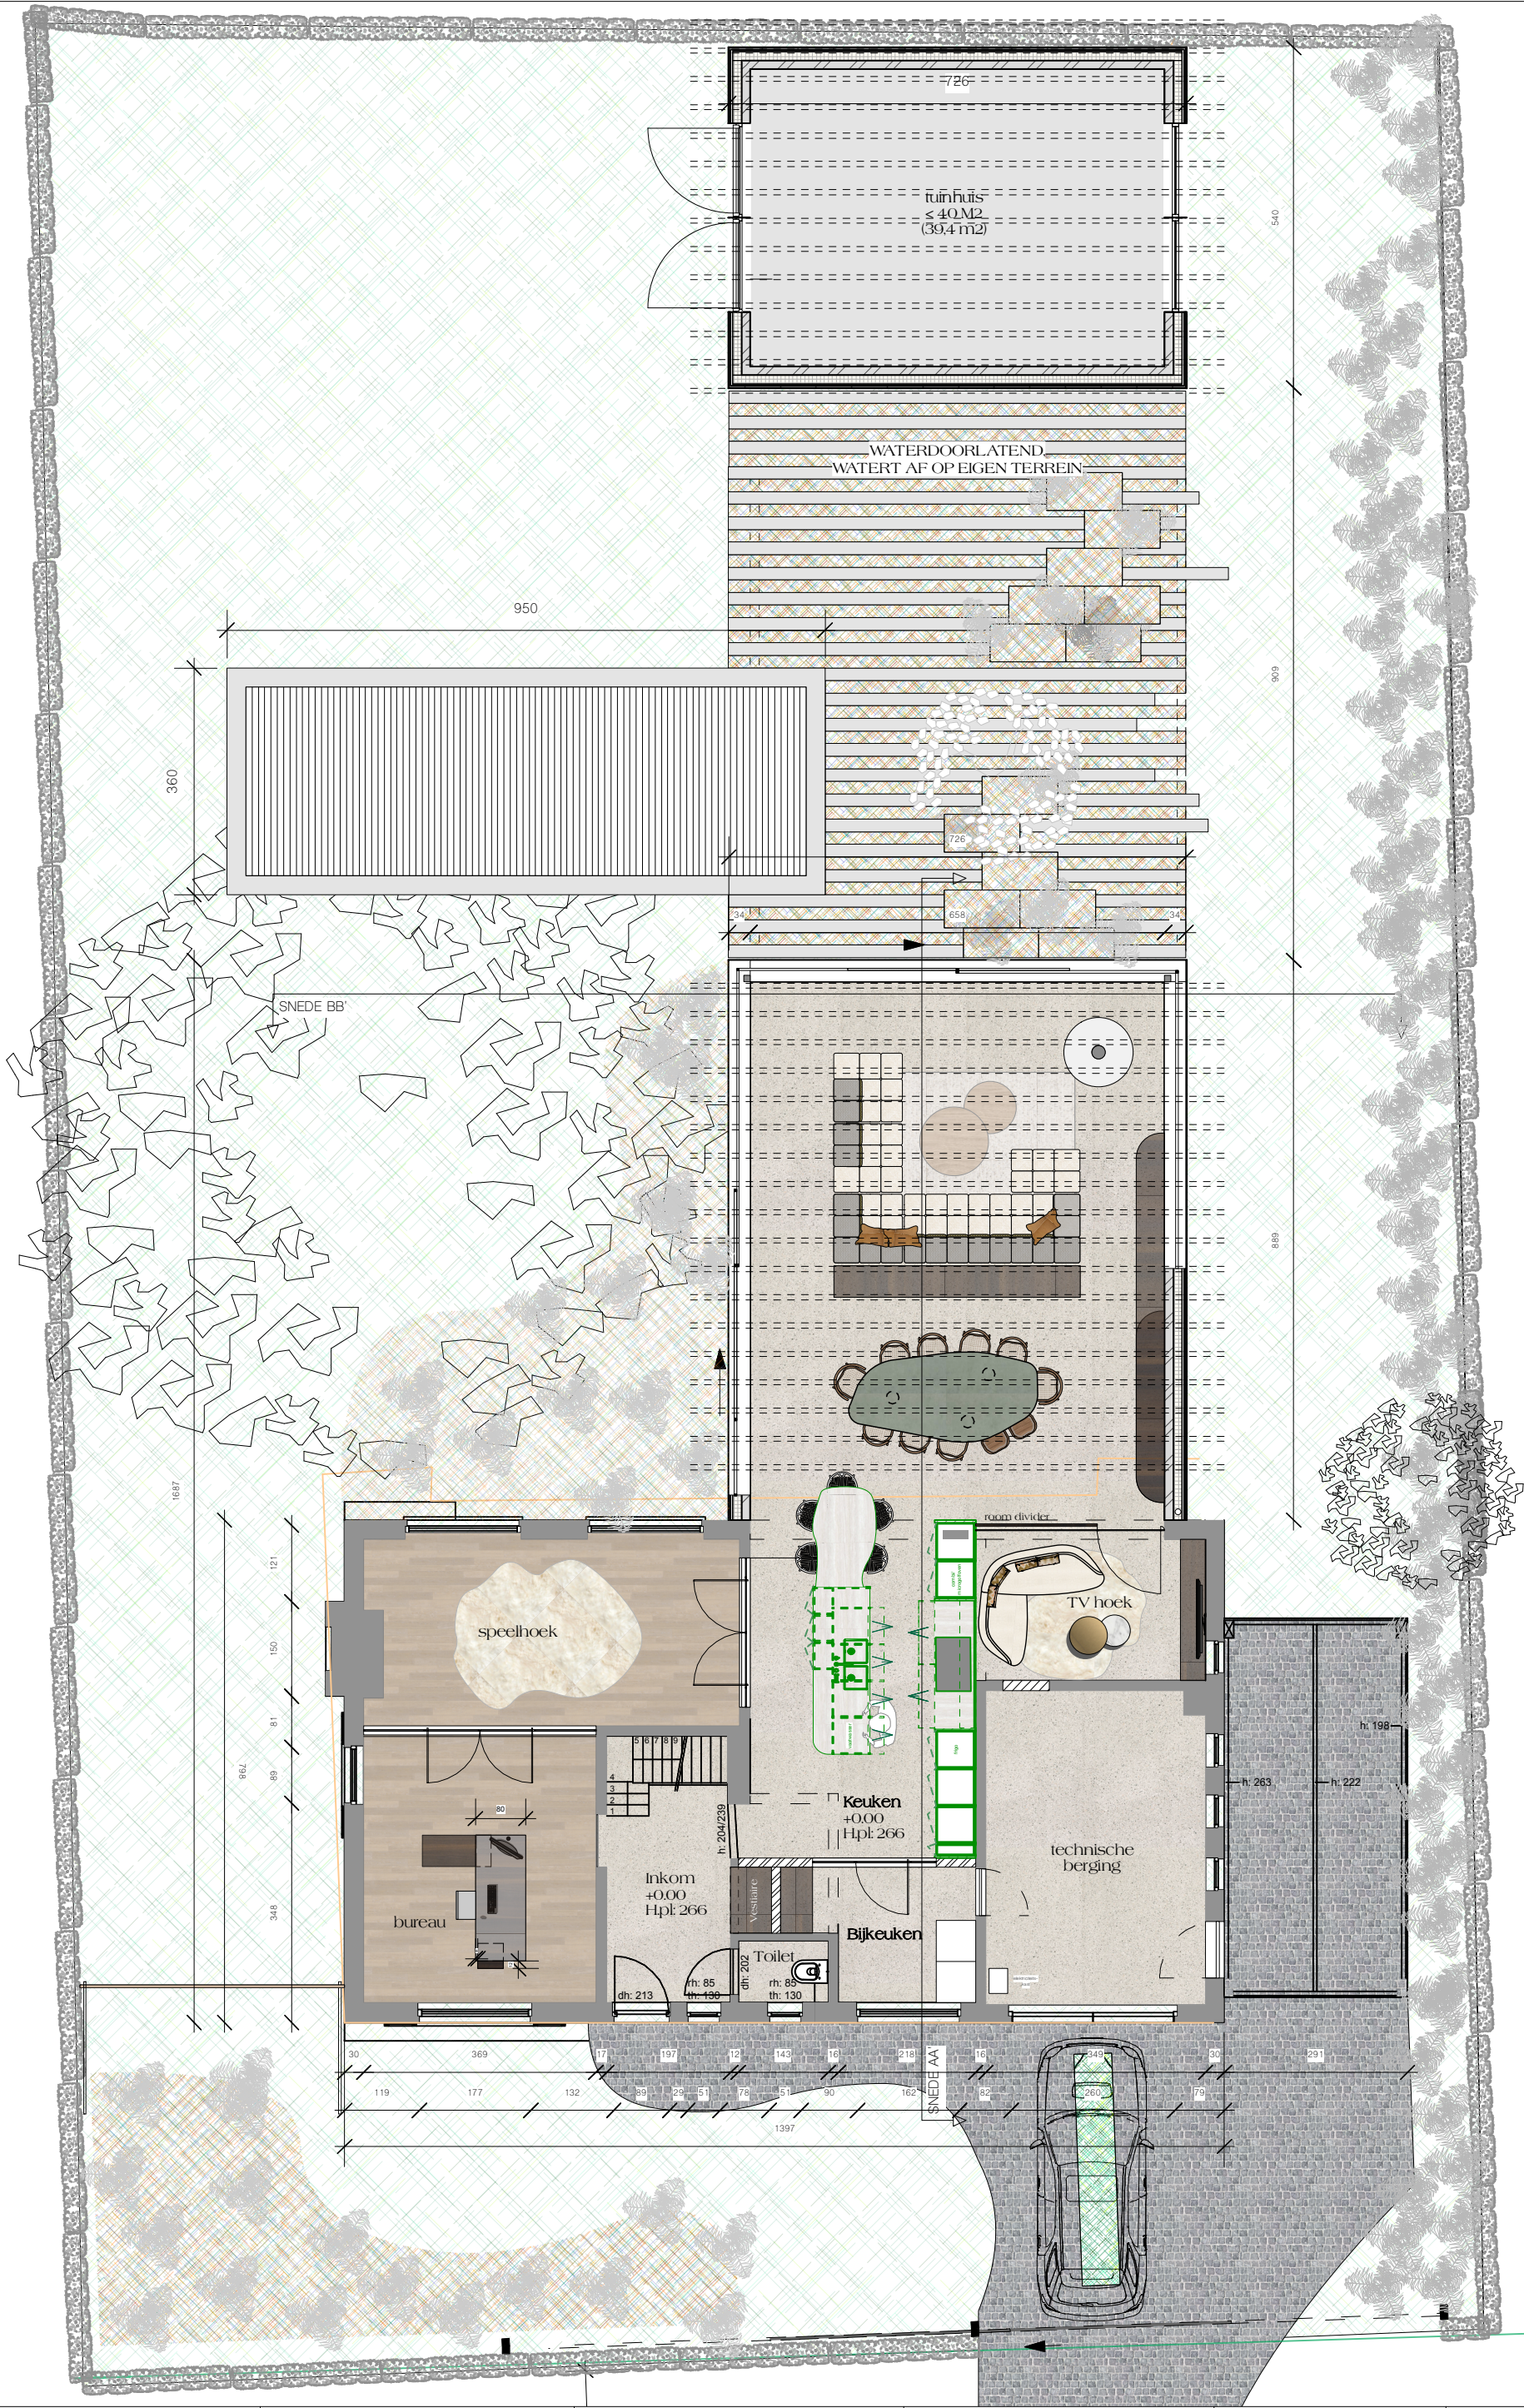

grondplan gelijkvloers:
nieuwe toestand

op datum van

BA_LBSW_P_N_gelijkvloers

Bouwplaats

Wolvengracht 17,
9030 Mariakerke

Bouwheer

dhr. Louis Beghin
mevr. Sofie Woussen

Schaal 1/100

