

PROVINCIE OOST-VLAANDEREN
ARRONDISSEMENT GENT
STAD GENT (ZWIJNAARDE)
MAALTEMEERS

LIGGING: MAALTEMEERS
9052 GENT (ZWIJNAARDE)
GENT 24° AFDELING ZWIJNAARDE SECTIE A
NRS.45/N-45/P-45/R-45/S-45/T

AANVRAGER: DON BOSCO CENTRALE VZW
François Gaystraat 129
1150 Sint-Pieters-Woluwe
stephan.vandevoort@spetsai.be

OPGEMAAKT DOOR:
**STUDIEBUREAU
GOENT**
STEDENBOUW-LANDMEETKUNDE-INFRASTRUCTUUR

**Massemesteenweg 1-3
B-9230 Wetteren**
☎ 09/369.88.54 ☎ 09/368.20.77
✉ info@studiebureau-goent.be
www.goent.be

Gunther ERMENS
Beëdigd Landmeter-expert
GOENT Studiebureau



BESTAANDE TOESTAND

GEZIEN EN GOEDGEKEURD DOOR DE GEMEENTERAAD IN ZITTING VAN :
OP BEVEL

DE BURGEMEESTER-VOORZITTER DE ALGEMEEN DIRECTEUR

SITUATIEPLAN	Index	Datum	Omschrijving
	1	20/06/2024	Voorontwerp grondplan wegenis

DOSSIERNR:	Datum ingediend plan:	SCHAAL:	INDEX:	PLAN N°:
2021/4940	20/06/2024	1/500	1	01

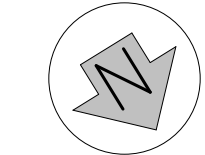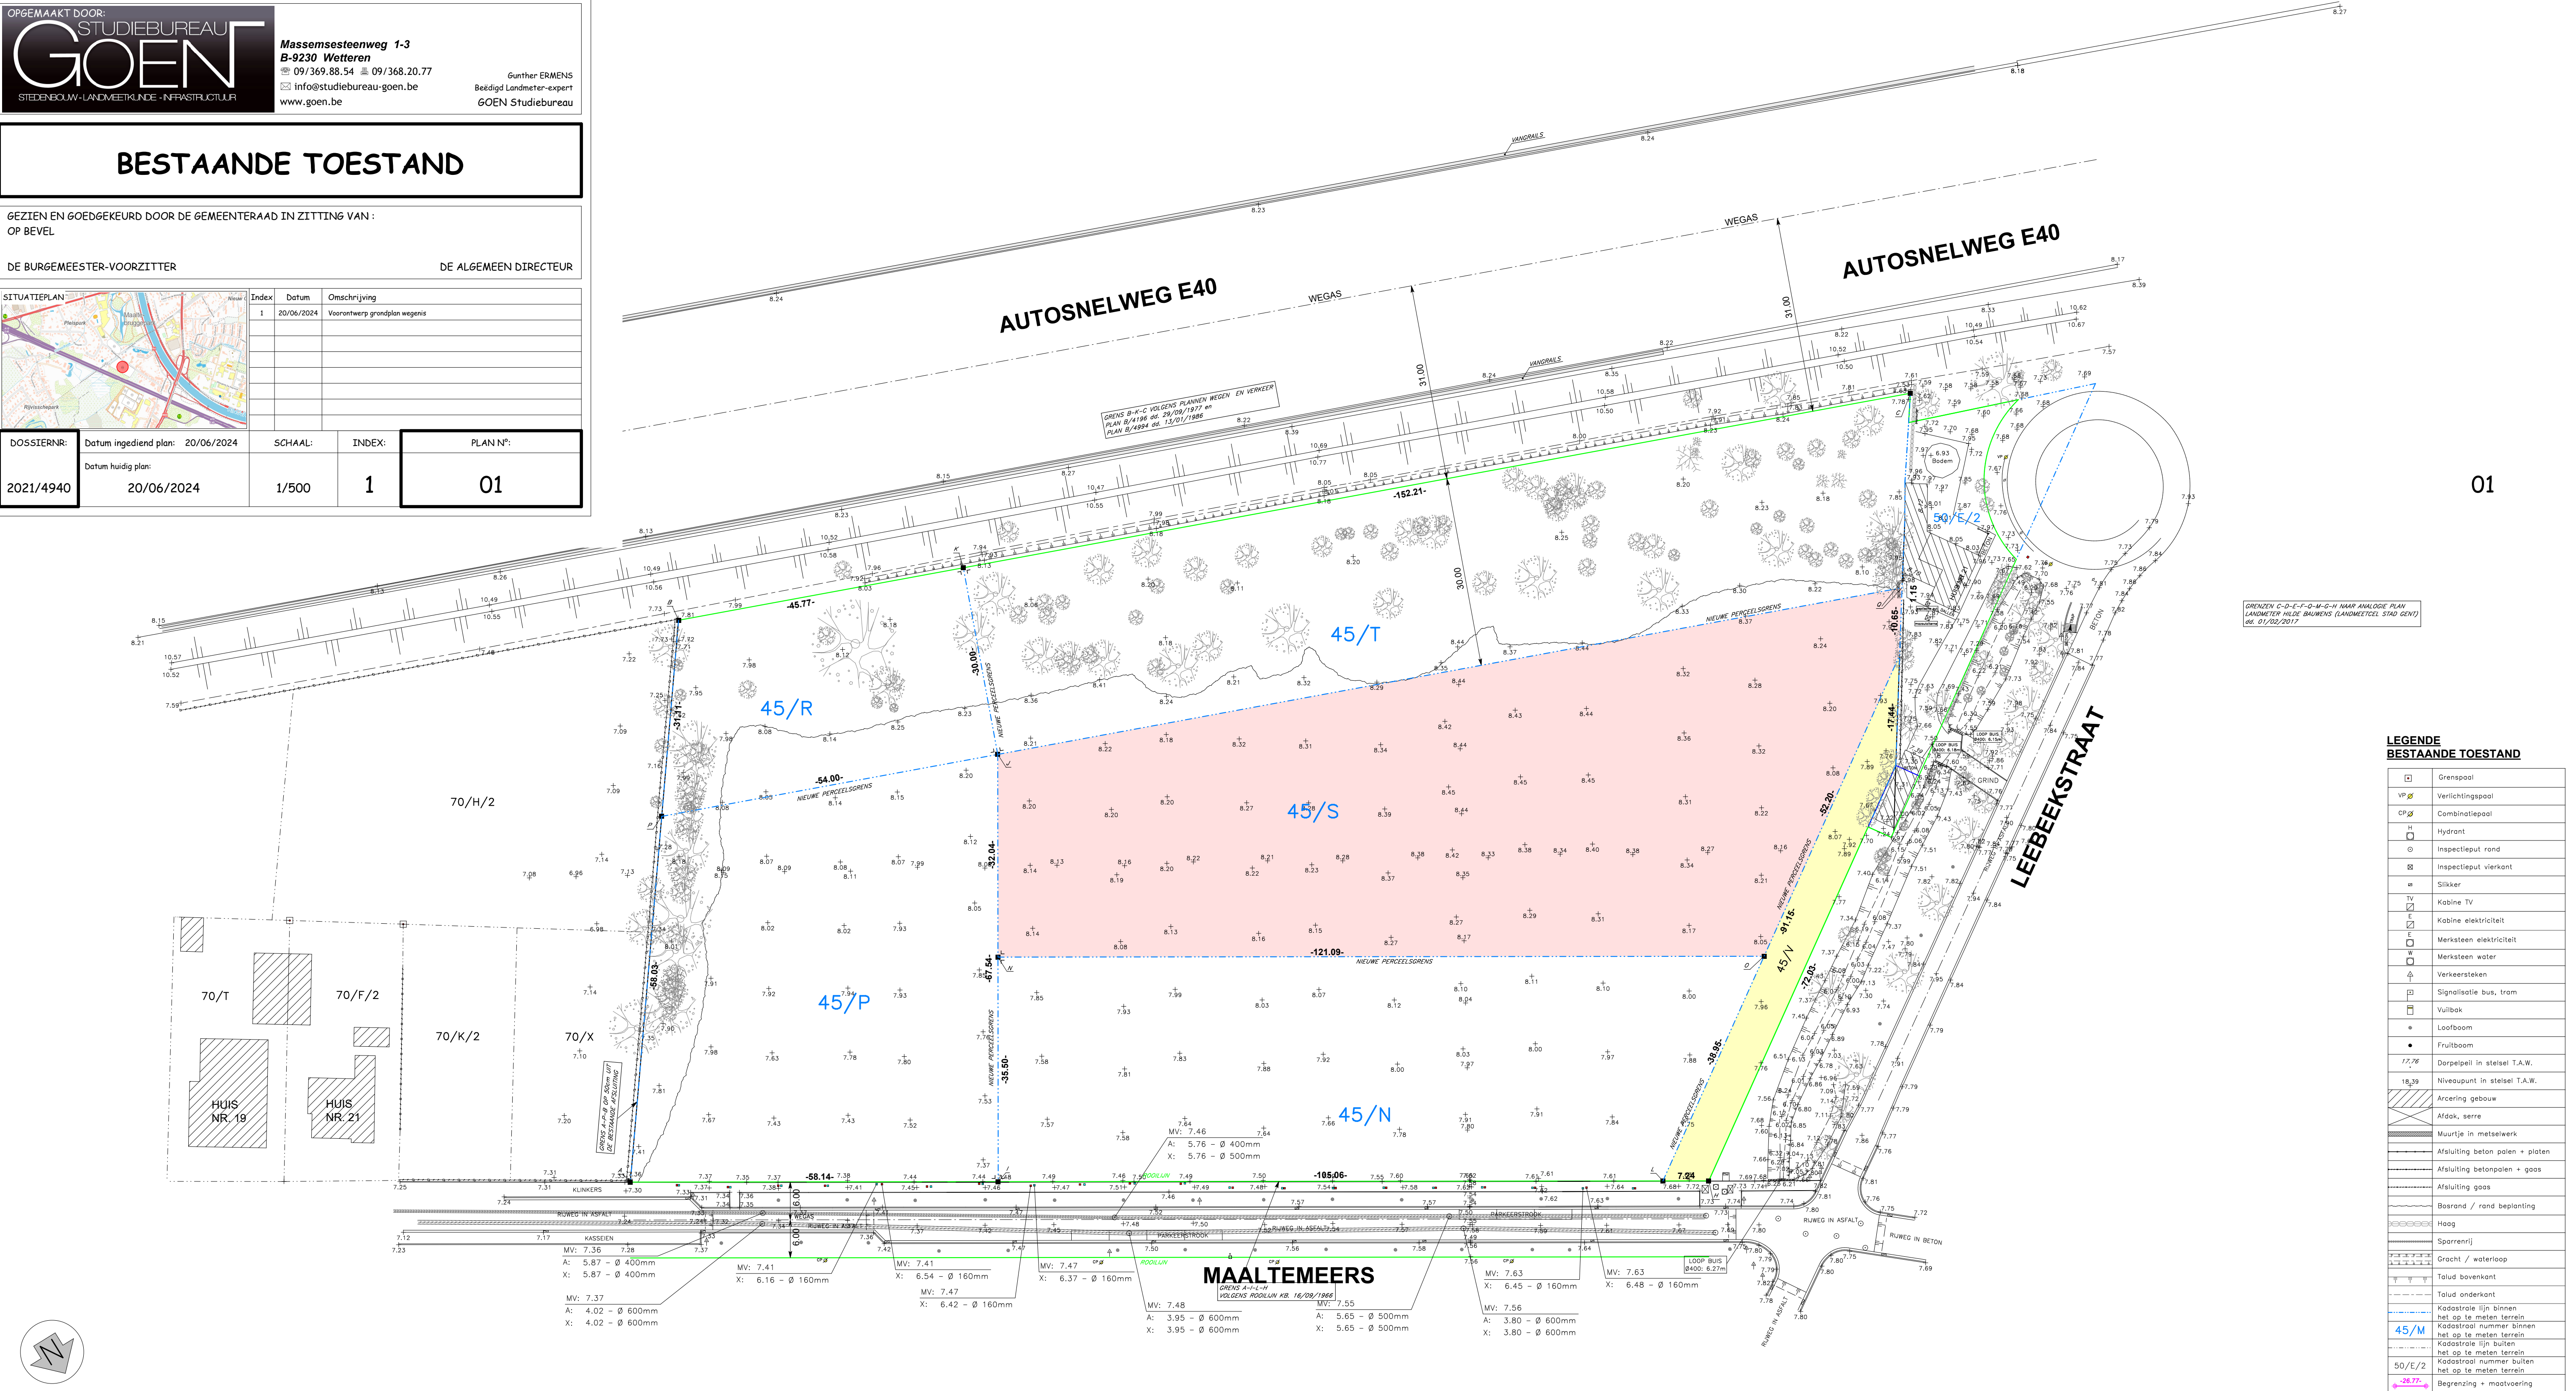

SCHAAL: 1/500

HOOGTEMETING IN STELSEL T.A.W.