


**ZIE BIJZONDERE
VOORWAARDE(N)**

Snede AA ZWIJNAARDE Maalteemers Schaal: 1/250

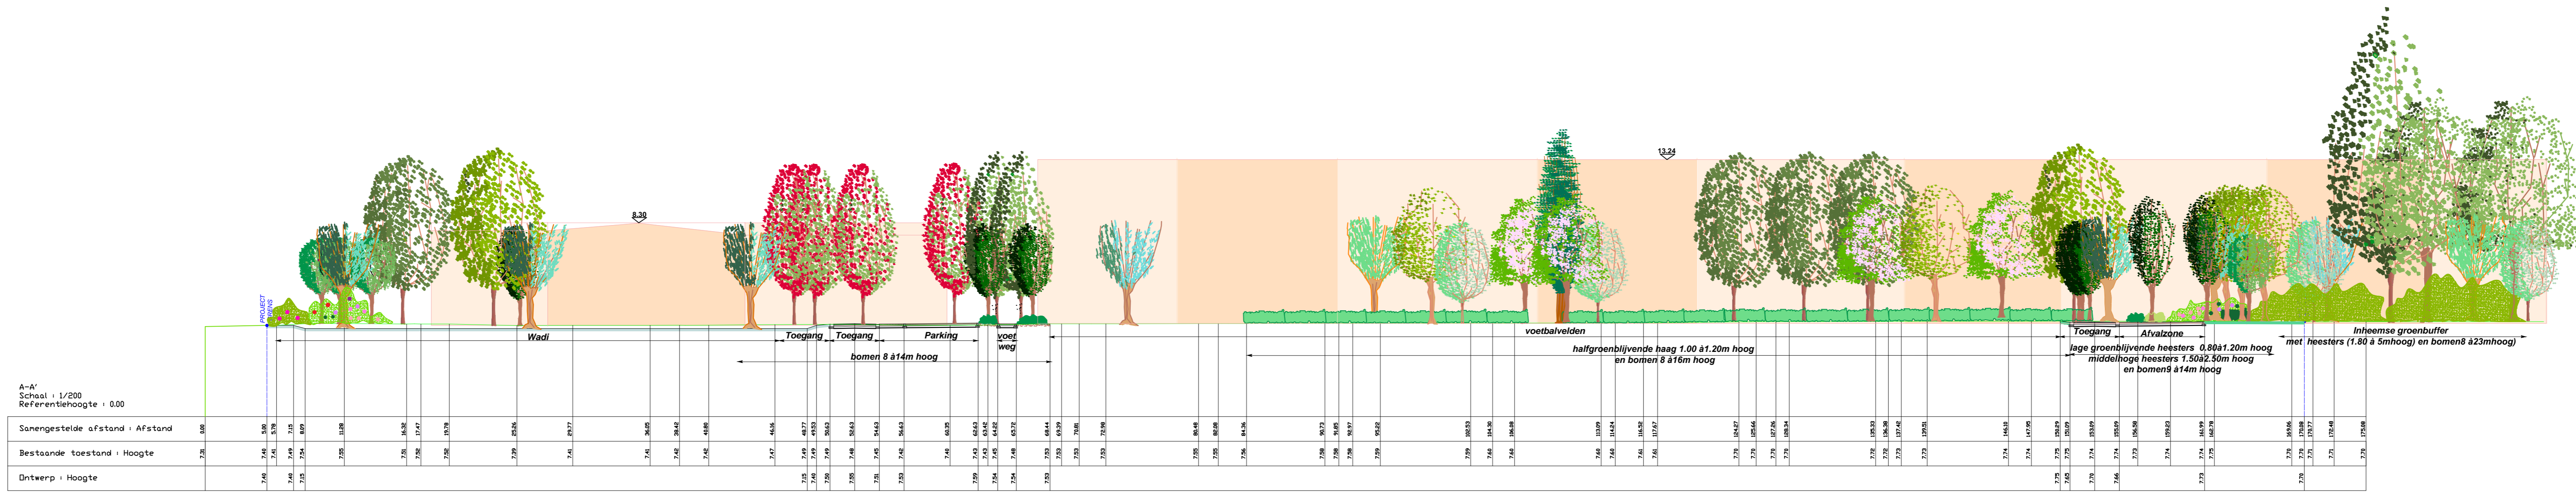

BOMEN WADI

5 Alnus incana Witte els (H.15 Br.8m)
12 Salix alba 'Belders' Schietwilg

BOMEN TOEGANG, PARKING, VOETWEG

4 Acer platanoides 'Fairview' Noorse esdoorn (H.13 Br.5m)
9 Carpinus betulus 'Lucas' Haagbeuk (H.8 Br.3m)

BOMEN VOETBALVELDEN

6 Alnus incana 'Lanciniata' Geveerdbladige witte els (H.14 Br.5m)
11 Prunus padus Gewone vogelkers (H.10 Br.6m)

BOMEN TOEGANG AFVALZONE

1 Acer campestre 'Elsrijk' Veld esdoorn (H.11 Br.6m)
2 Acer platanoides 'Cleveland' Noorse esdoorn (H.14 Br.8m)
9 Carpinus betulus 'Lucas' Haagbeuk (H.8 Br.3m)

BOMEN BUFFER LEEBEEKSTRAAT

Ac Acer pseudoplatanus Gewone esdoorn (H.24 Br.15m)
Alg Alnus glutinosa Zwarte els (H.18 Br.9m)
AlI Alnus incana Witte els (H.15 Br.8m)

HEESTERS en BOOM VOEDSELBOSJE

- Cs Rode kornoelje
- L Liguster
- P Sleedoom
- Rc Honden roos
- Rv Bottelroos
- Rr Eglantier

Eénstijlige meidoorn (H.7 Br.4,5m)

op achtergrond groenzone en wadi

3 Acer platanoides 'Columnare' Zuilvormige Noorse esdoorn (H.14 Br.5,5m)
14 Salix alba 'Liempde' Schietwilg

op achtergrond groenzone en wadi

16 Ulmus 'Columnella' Zuilliep (H.16 Br.5m)
15 Salix caprea Boswilg (H.8 Br.4,5m)

op achtergrond groenzone en wadi

8 Carpinus betulus 'Frans Fontaine' Haagbeuk (H.10 Br.3m)
12 Salix alba 'Belders' Schietwilg

op achtergrond groenzone en wadi

SaC Salix alba 'Chermisina' Rode schietwilg
SaL Salix alba 'Liempde' Schietwilg
Saca Salix caprea Boswilg (H.8 Br.4,5m)

HAAG

halfgroenblijvende haag 1.00 #1.20m hoog
Liguster

HEESTERS en BOOM VOEDSELBOSJE

- L Liguster
- Rc Honden roos
- Rv Bottelroos
- Rr Eglantier

Eénstijlige meidoorn (H.7 Br.4,5m)

HEESTERS BUFFER LEEBEEKSTRAAT

Middelhoge (1.80 à 2.50m H.)
Geoarde wilg, Gelderse roos
hoge heesters (3à5m H.)
Sprokehout, Gewone vogelkers, Sleedoom, Grauwe wilg, Purpere wilg, Gewone vlier

op achtergrond groenzone en wadi

13 Rode schietwilg
1 Veld esdoorn (H.11 Br.6m)

HAAG

groenblijvende haag 1.00 #1.20m hoog
Prunus laurocerasus 'Otto Luyken'

De hagen en heesters hebben 5 à 7 jaar na aanplant hun hoogte bereik

De bomen hebben 12 à 18 jaar na aanplant hun hoogte bereik