PROVINCIE OOST-VLAANDEREN

ARRONDISSEMENT GENT

STAD GENT (ZWIJNAARDE)
MAALTEMEERS

LIGGING:

MAALTEMEERS
9052 GENT (ZWIJNAARDE)

GENT 24° AFDELING ZWIJNAARDE SECTIE A
NRS.45/N-45/P-45/R-45/S-45/T

AANVRAGER:

DON BOSCO CENTRALE VZW
François Gaystraat 129
1150 Sint-Pieters-Woluwe
stephan.vandevoort@spetsai.be

OPGEMAAKT DOOR:
STUDIEBUREAU GOENT
STEDENBOUW - LANDMEETKUNDE - INFRASTRUCTUUR

Massemsesteenweg 1-3
B-9230 Wetteren
☎ 09/369.88.54 🖷 09/368.20.77
✉ info@studiebureau-goen.be
www.goen.be

GOEN Studiebureau

SNEDE WADI'S
WEGENIS- EN RIOLERINGSWERKEN

GEZIEN EN GOEDGEKEURD DOOR DE GEMEENTERAAD IN ZITTING VAN :
OP BEVEL

DE BURGEMEESTER-VOORZITTER

DE ALGEMEEN DIRECTEUR

SITUATIEPLAN

Index	Datum	Omschrijving
1	20/06/2024	Voorontwerp grondplan wegenis

DOSSIERNR:	Datum ingediend plan: 20/06/2024	SCHAAL:	INDEX:	PLAN N°:
2021/4940	Datum huidig plan: 20/06/2024	1/200	1	08

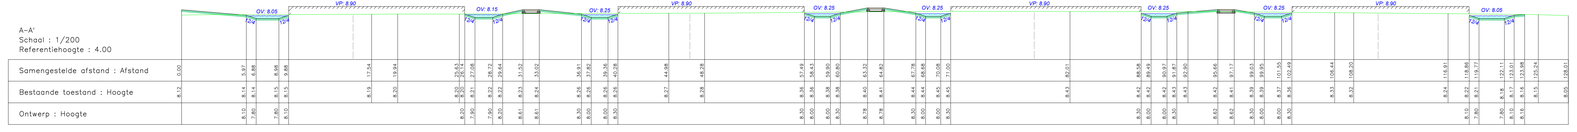

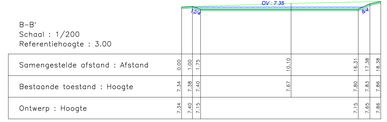

0m 5m 10m 15m 20m

ZIE BIJZONDERE VOORWAARDE(N)

SCHAAL: 1/200