
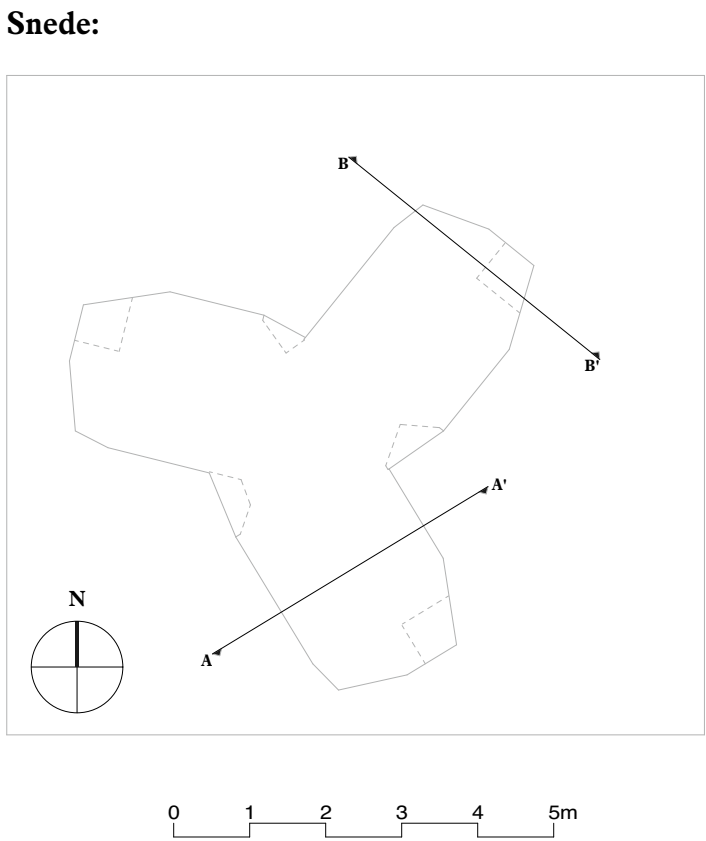


ZIE BIJZONDERE
VOORWAARDE(N)

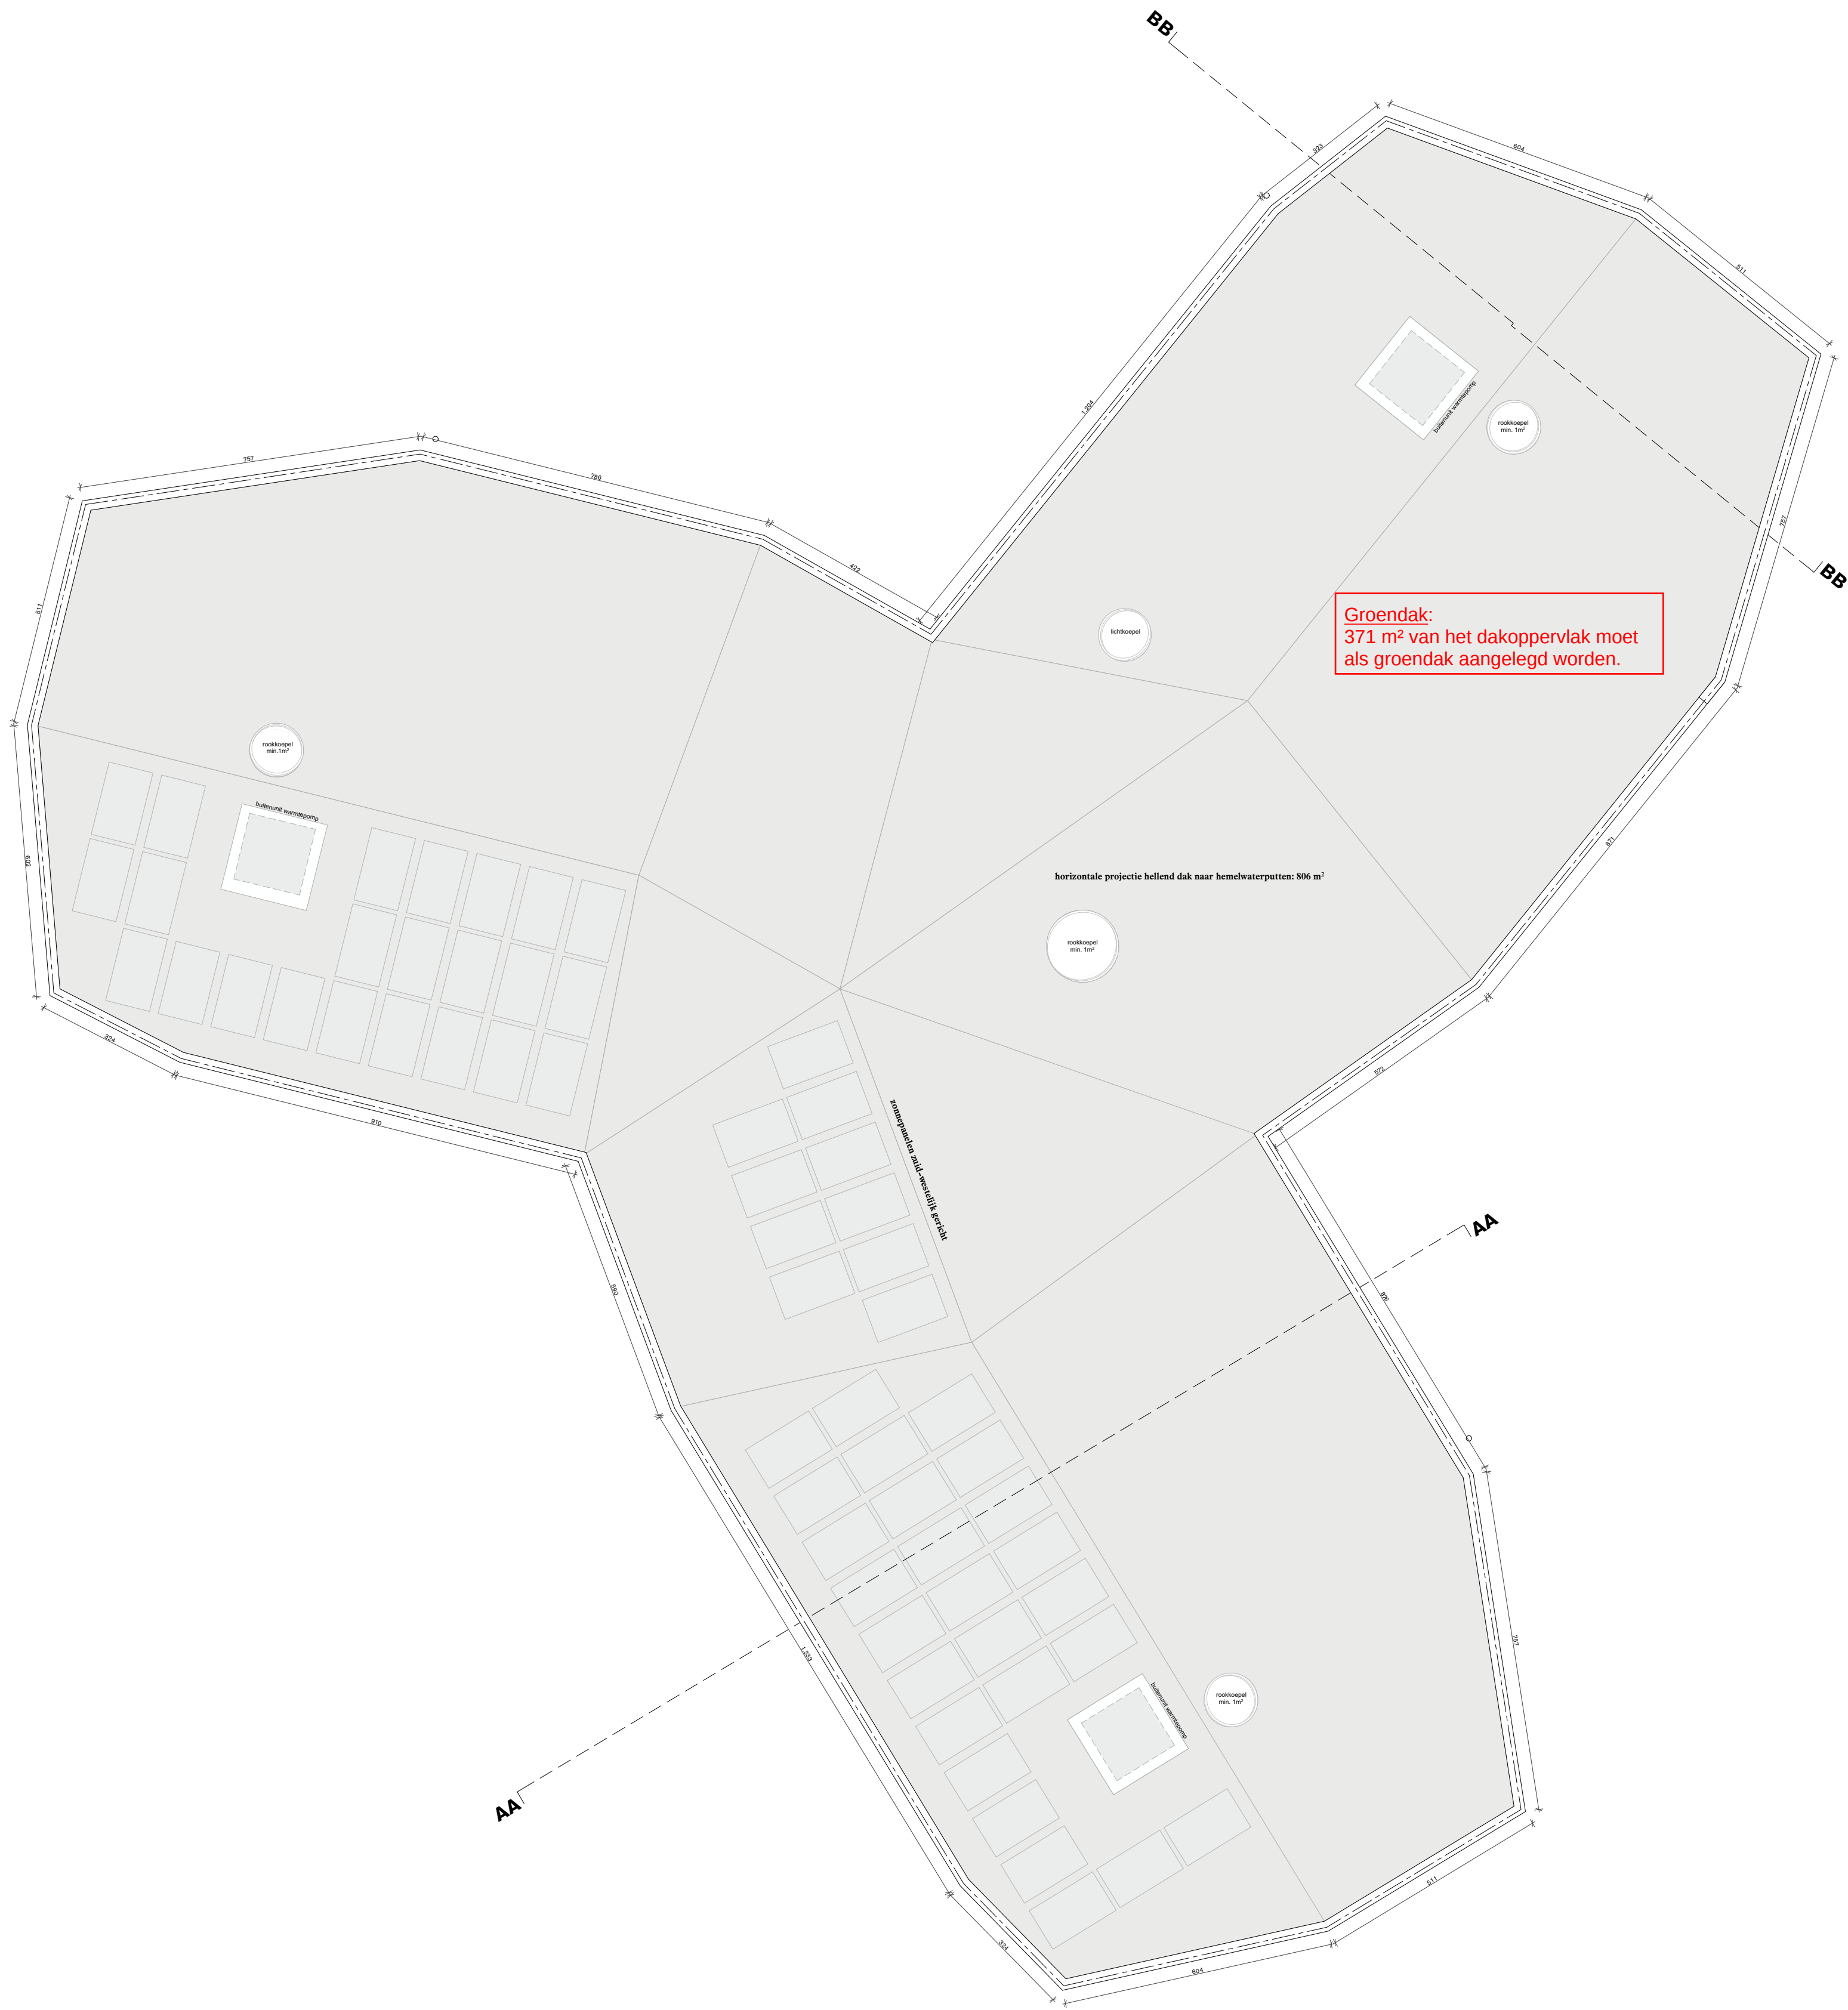

Project		Architect	
Don Bosco		Bovenbouw Architectuur	
Ligging		Lange Lobroekstraat 149	
Maaltemeers 9052 Gent Kadastraal perceelnummer: 44082A0045/00M000 Projectieel ±0.00 = +8.30 TAW		2060 Antwerpen info@bovenbouw.be 03 230 34 84	
Opdrachtgever		In samenwerking met	
Don Bosco François Gaystraat 129 1150 Sint-Pieters-Woluwe			
Tekening		Huidige datum	24/09/2024
3104 Dakplan		Publicatie datum	
Projectcode		Fase	
DOB	23 02	AR	
		Schaal	1:100
		Formaat	841,0 x 594,0
Revisie	Publicatie datum		Omschrijving