



**ZIE BIJZONDERE
VOORWAARDE(N)**

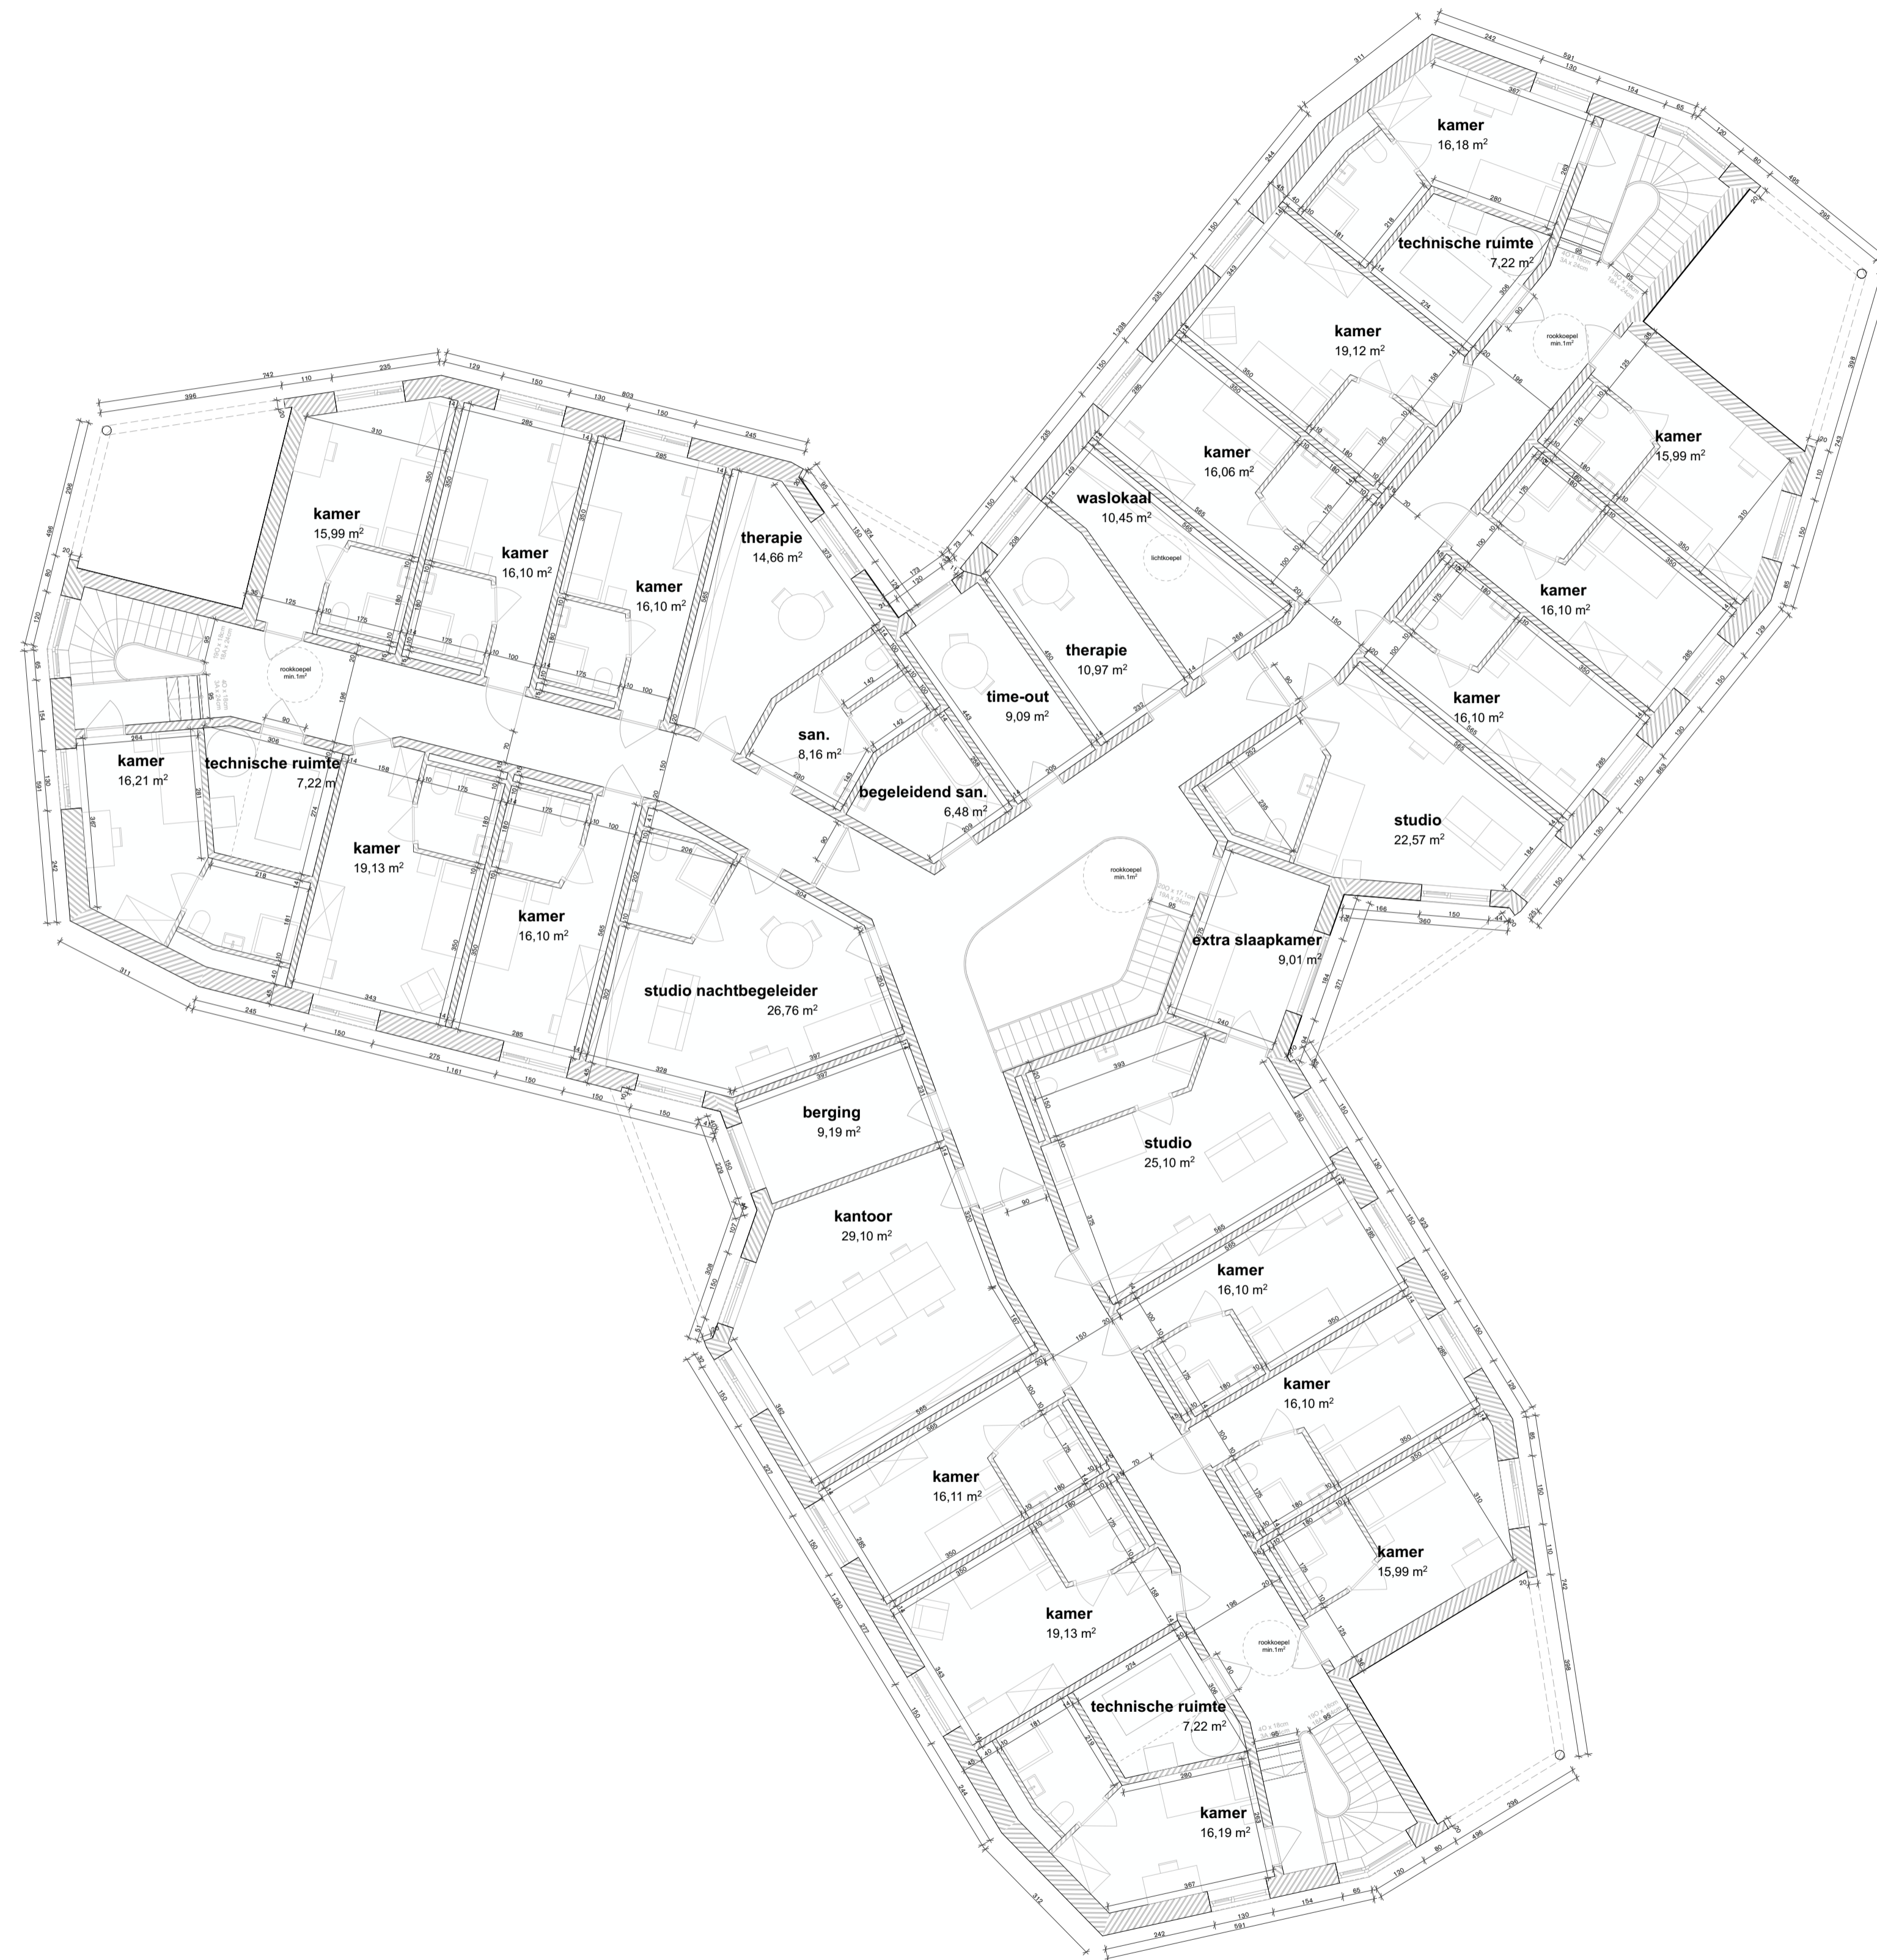

Snede:

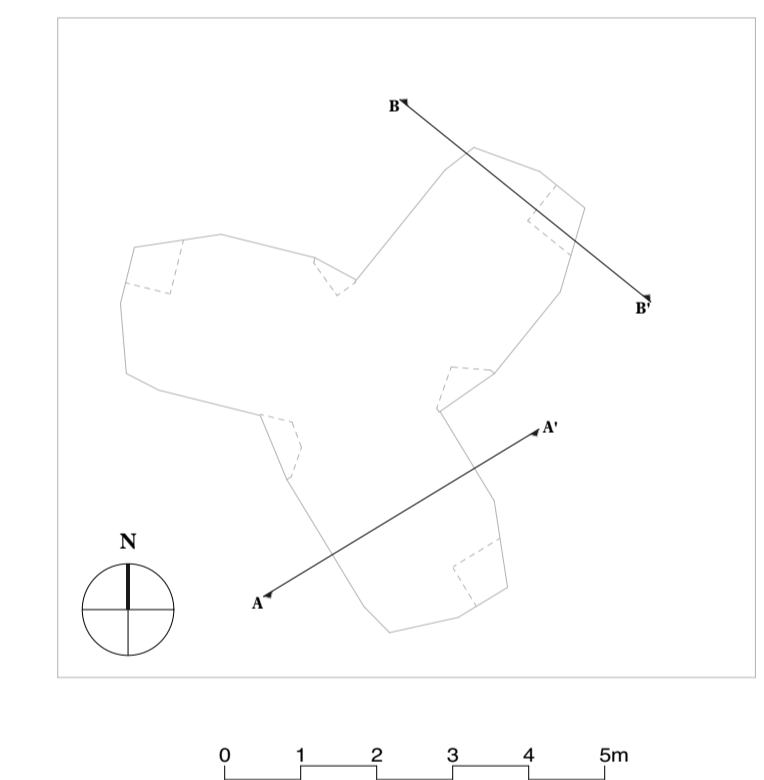

Project		Architect	
Don Bosco		Bovenbouw Architectuur	
Ligging		Lange Lobroekstraat 149 2060 Antwerpen info@bovenbouw.be 03 230 34 84	
Maaltemeers 9052 Gent Kadastraal perceelnummer: 44082A0045/00M000 Projectiepl ±0.00 = +8.30 TAW		In samenwerking met	
Opdrachtgever		Don Bosco François Gaystraat 129 1150 Sint-Pieters-Woluwe	
Tekening		Huidige datum	24/09/2024
3103 Niveau +1		Publicatie datum	
Projectcode		Fase	
DOB	23 02		AR
		Schaal	1:100
		Formaat	841,0 x 594,0
Revisie	Publicatie datum	Omschrijving	