


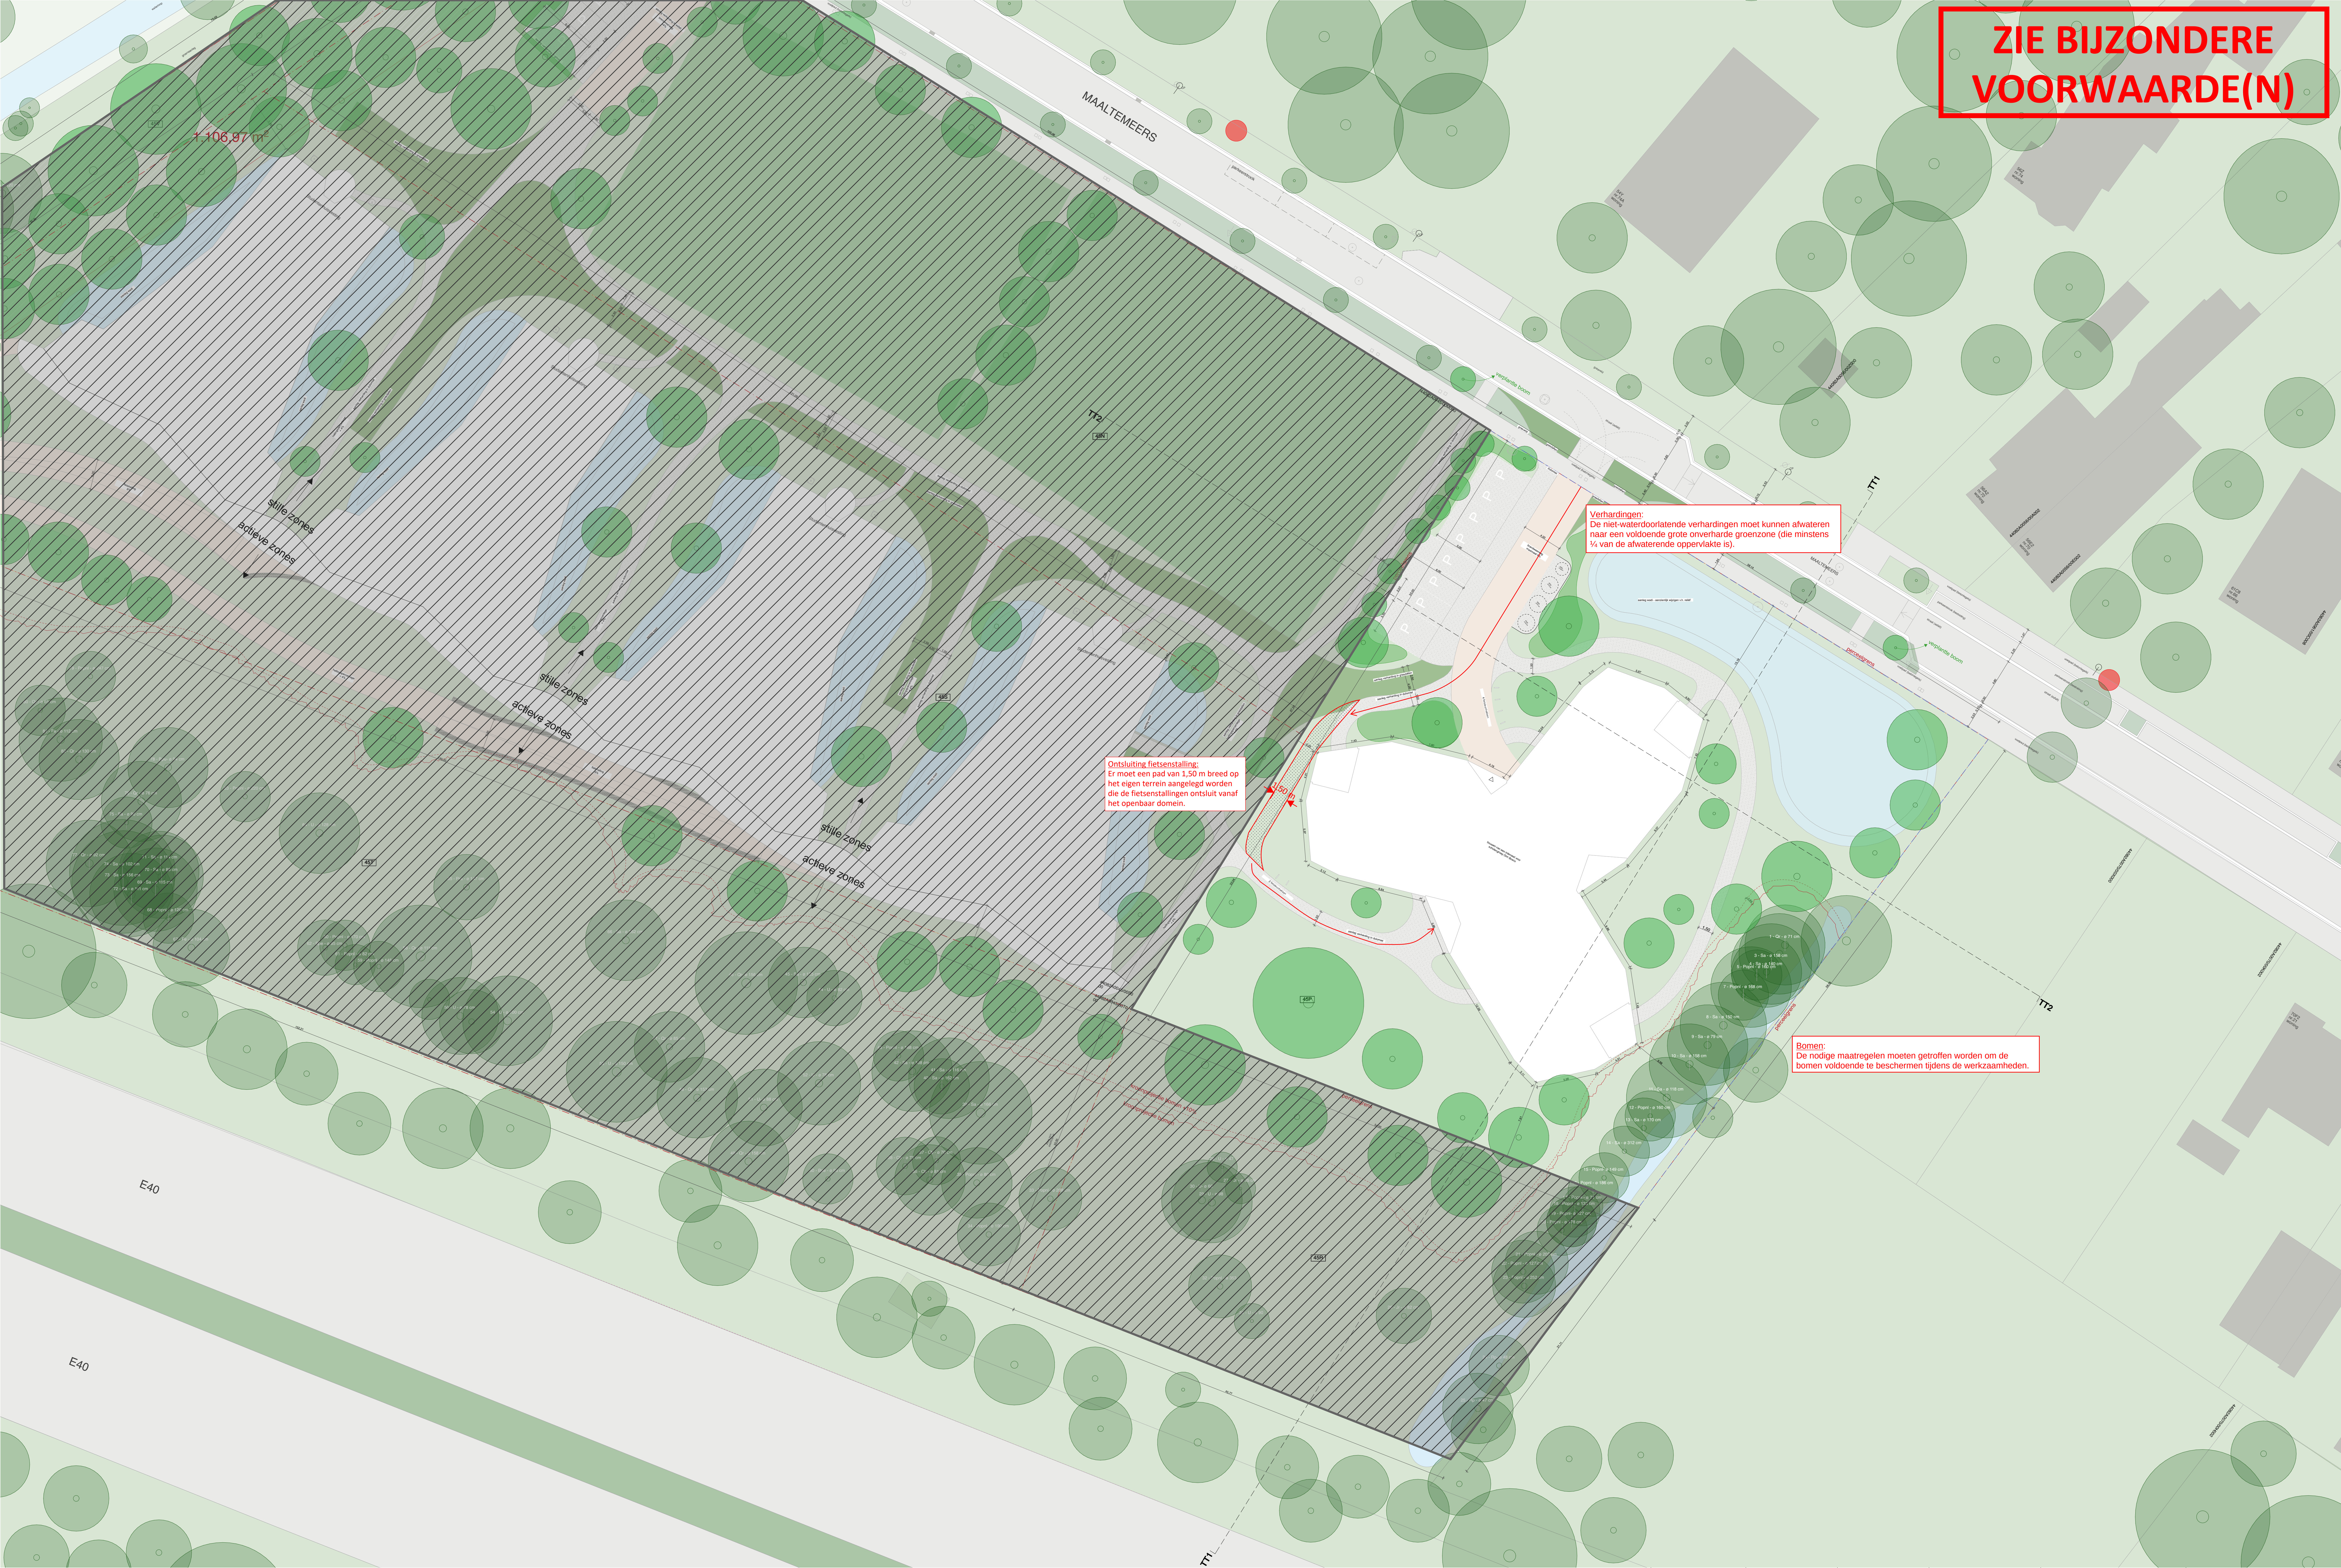

Project	Architect	Opdrachtgever	Ligging	In samenwerking met	Tekening	Projectcode	Project nr.	Volume	Menu	Type	Auteur
Don Bosco	Bovenbouw Architectuur Lange Lötboekstraat 149 2040 Antwerpen info@bovenbouw.be 03 230 34 84	Don Bosco	Maalmeers 9052 Gent		2000 Implantatie MAA DOB	DOB	23.02				AR
		Francis Gaystraat 129 1150 Sint-Pieters-Woluwe	Kalenderprojectnummer 44062A0045/00M000 Project a0.00 = +8.30 TAW		Start 1200	Indatje datum 01/10/2024	Formaat 1.189.0 x 841.0	Revisie	Publicatie datum	Checklist	