

PROCES-VERBAAL van METING

GENT 24° AFDELING ZWIJNAARDE SECTIE A
NR.45/M

Het jaar tweeduizend tweeëntwintig, op donderdag 24 november,
is de ondergetekende Gunther ERMENS,
landmeter-expert, beëdigd door de Rechtbank van Eerste Aanleg te Dendermonde,
ingeschreven op het Tableau van de Federale Raden van Landmeters-Experten
op nr. LAN040972,
bureelhoudende te 9230 Wetteren, Massemsesteenweg 1-3, overgegaan tot :

Het opmeten, splitsen en in plan brengen van een eigendom
gelegen te Gent (Zwijnaarde) aan de Maaltemeers, de Leebeekstraat en
de Autosnelweg E40.

No de titels van eigendom en de kadastrale gegevens te hebben geraadpleegd
en alle nuttige inlichtingen bij de nodige openbare besturen te hebben ingewonnen,
kan volgende conclusie genomen worden:

Een perceel grond, kadastraal bekend onder Gent 24° afdeling Zwijnaarde sectie A,
deel van nr.45/M, op het plan vermeld onder LOT A/1,
licht groen gekleurd en begrensd door de punten I-N-O en L.

GROOT VOLGENS METING : 4014.05m²

Een perceel grond, kadastraal bekend onder Gent 24° afdeling Zwijnaarde sectie A,
deel van nr.45/M, op het plan vermeld onder LOT A/2,
groen gekleurd en begrensd door de punten A-P-J en I.

GROOT VOLGENS METING : 3474.09m²

Een perceel grond, kadastraal bekend onder Gent 24° afdeling Zwijnaarde sectie A,
deel van nr.45/M, op het plan vermeld onder LOT A/3,
donker groen gekleurd en begrensd door de punten P-B-K en J.

GROOT VOLGENS METING : 1496.51m²

Een perceel grond, kadastraal bekend onder Gent 24° afdeling Zwijnaarde sectie A,
deel van nr.45/M, op het plan vermeld onder LOT B/1,
licht rood gekleurd en begrensd door de punten N-J-Q-M en O.

GROOT VOLGENS METING : 5920.04m²

Een perceel grond, kadastraal bekend onder Gent 24° afdeling Zwijnaarde sectie A,
deel van nr.45/M, op het plan vermeld onder LOT B/2,
rood gekleurd en begrensd door de punten J-K-C-D-E-F en Q.

GROOT VOLGENS METING : 4460.32m²

Een perceel grond, kadastraal bekend onder Gent 24° afdeling Zwijnaarde sectie A,
deel van nr.45/M, op het plan vermeld onder LOT C,
geel gekleurd en begrensd door de punten L-M-G en H.

GROOT VOLGENS METING : 538.50m²

Alles volgens maten en aanduidingen van bijgaand plan.

Opgemaakt te Wetteren op 24 november 2022 om te laten dienen en
te gelden als naar recht.

Gunther ERMENS

Beëdigd Landmeter-expert,
ingeschreven op het Tableau van de Federale Raden
van Landmeters-Experten op nr. LAN040972

REF. NR. KADASTER :
44082/10532




Massemsesteenweg 1-3 B-9230 Wetteren
09/369.88.54 09/368.20.77
info@goen.be www.goen.be


Dossiernr.:
2021/4940

GENT (ZWIJNAARDE)

GENT 24° AFDELING ZWIJNAARDE SECTIE A

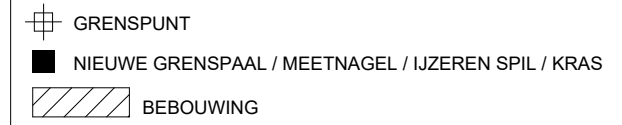

PT.	Y (m)	X (m)	
A	189905.88	103324.82	Nieuw te plaatsen grenspaal / meetnagel / (zeren spil) / kras
B	189834.75	103270.90	Nieuw te plaatsen grenspaal / meetnagel / (zeren spil) / kras
C	189908.00	103086.97	Nieuw te plaatsen grenspaal / meetnagel / (zeren spil) / kras
D	189919.52	103095.24	Nieuw te plaatsen grenspaal / meetnagel / (zeren spil) / kras
E	189924.86	103098.50	Nieuw te plaatsen grenspaal / meetnagel / (zeren spil) / kras
F	189932.37	103103.82	Nieuw te plaatsen grenspaal / meetnagel / (zeren spil) / kras
G	189956.57	103120.24	Nieuw te plaatsen grenspaal / meetnagel / (zeren spil) / kras
H	189996.44	103180.23	Nieuw te plaatsen grenspaal / meetnagel / (zeren spil) / kras
I	189936.77	103275.37	Nieuw te plaatsen grenspaal / meetnagel / (zeren spil) / kras
J	189879.55	103239.48	Nieuw te plaatsen grenspaal / meetnagel / (zeren spil) / kras
K	189851.88	103228.38	Nieuw te plaatsen grenspaal / meetnagel / (zeren spil) / kras
L	189922.59	103186.36	Nieuw te plaatsen grenspaal / meetnagel / (zeren spil) / kras
M	189942.14	103110.45	Nieuw te plaatsen grenspaal / meetnagel / (zeren spil) / kras
N	189906.69	103256.50	Nieuw te plaatsen grenspaal / meetnagel / (zeren spil) / kras
O	189971.03	103153.92	Nieuw te plaatsen grenspaal / meetnagel / (zeren spil) / kras
P	189859.57	103289.85	Nieuw te plaatsen grenspaal / meetnagel / (zeren spil) / kras
Q	189933.32	103104.47	Nieuw te plaatsen grenspaal / meetnagel / (zeren spil) / kras

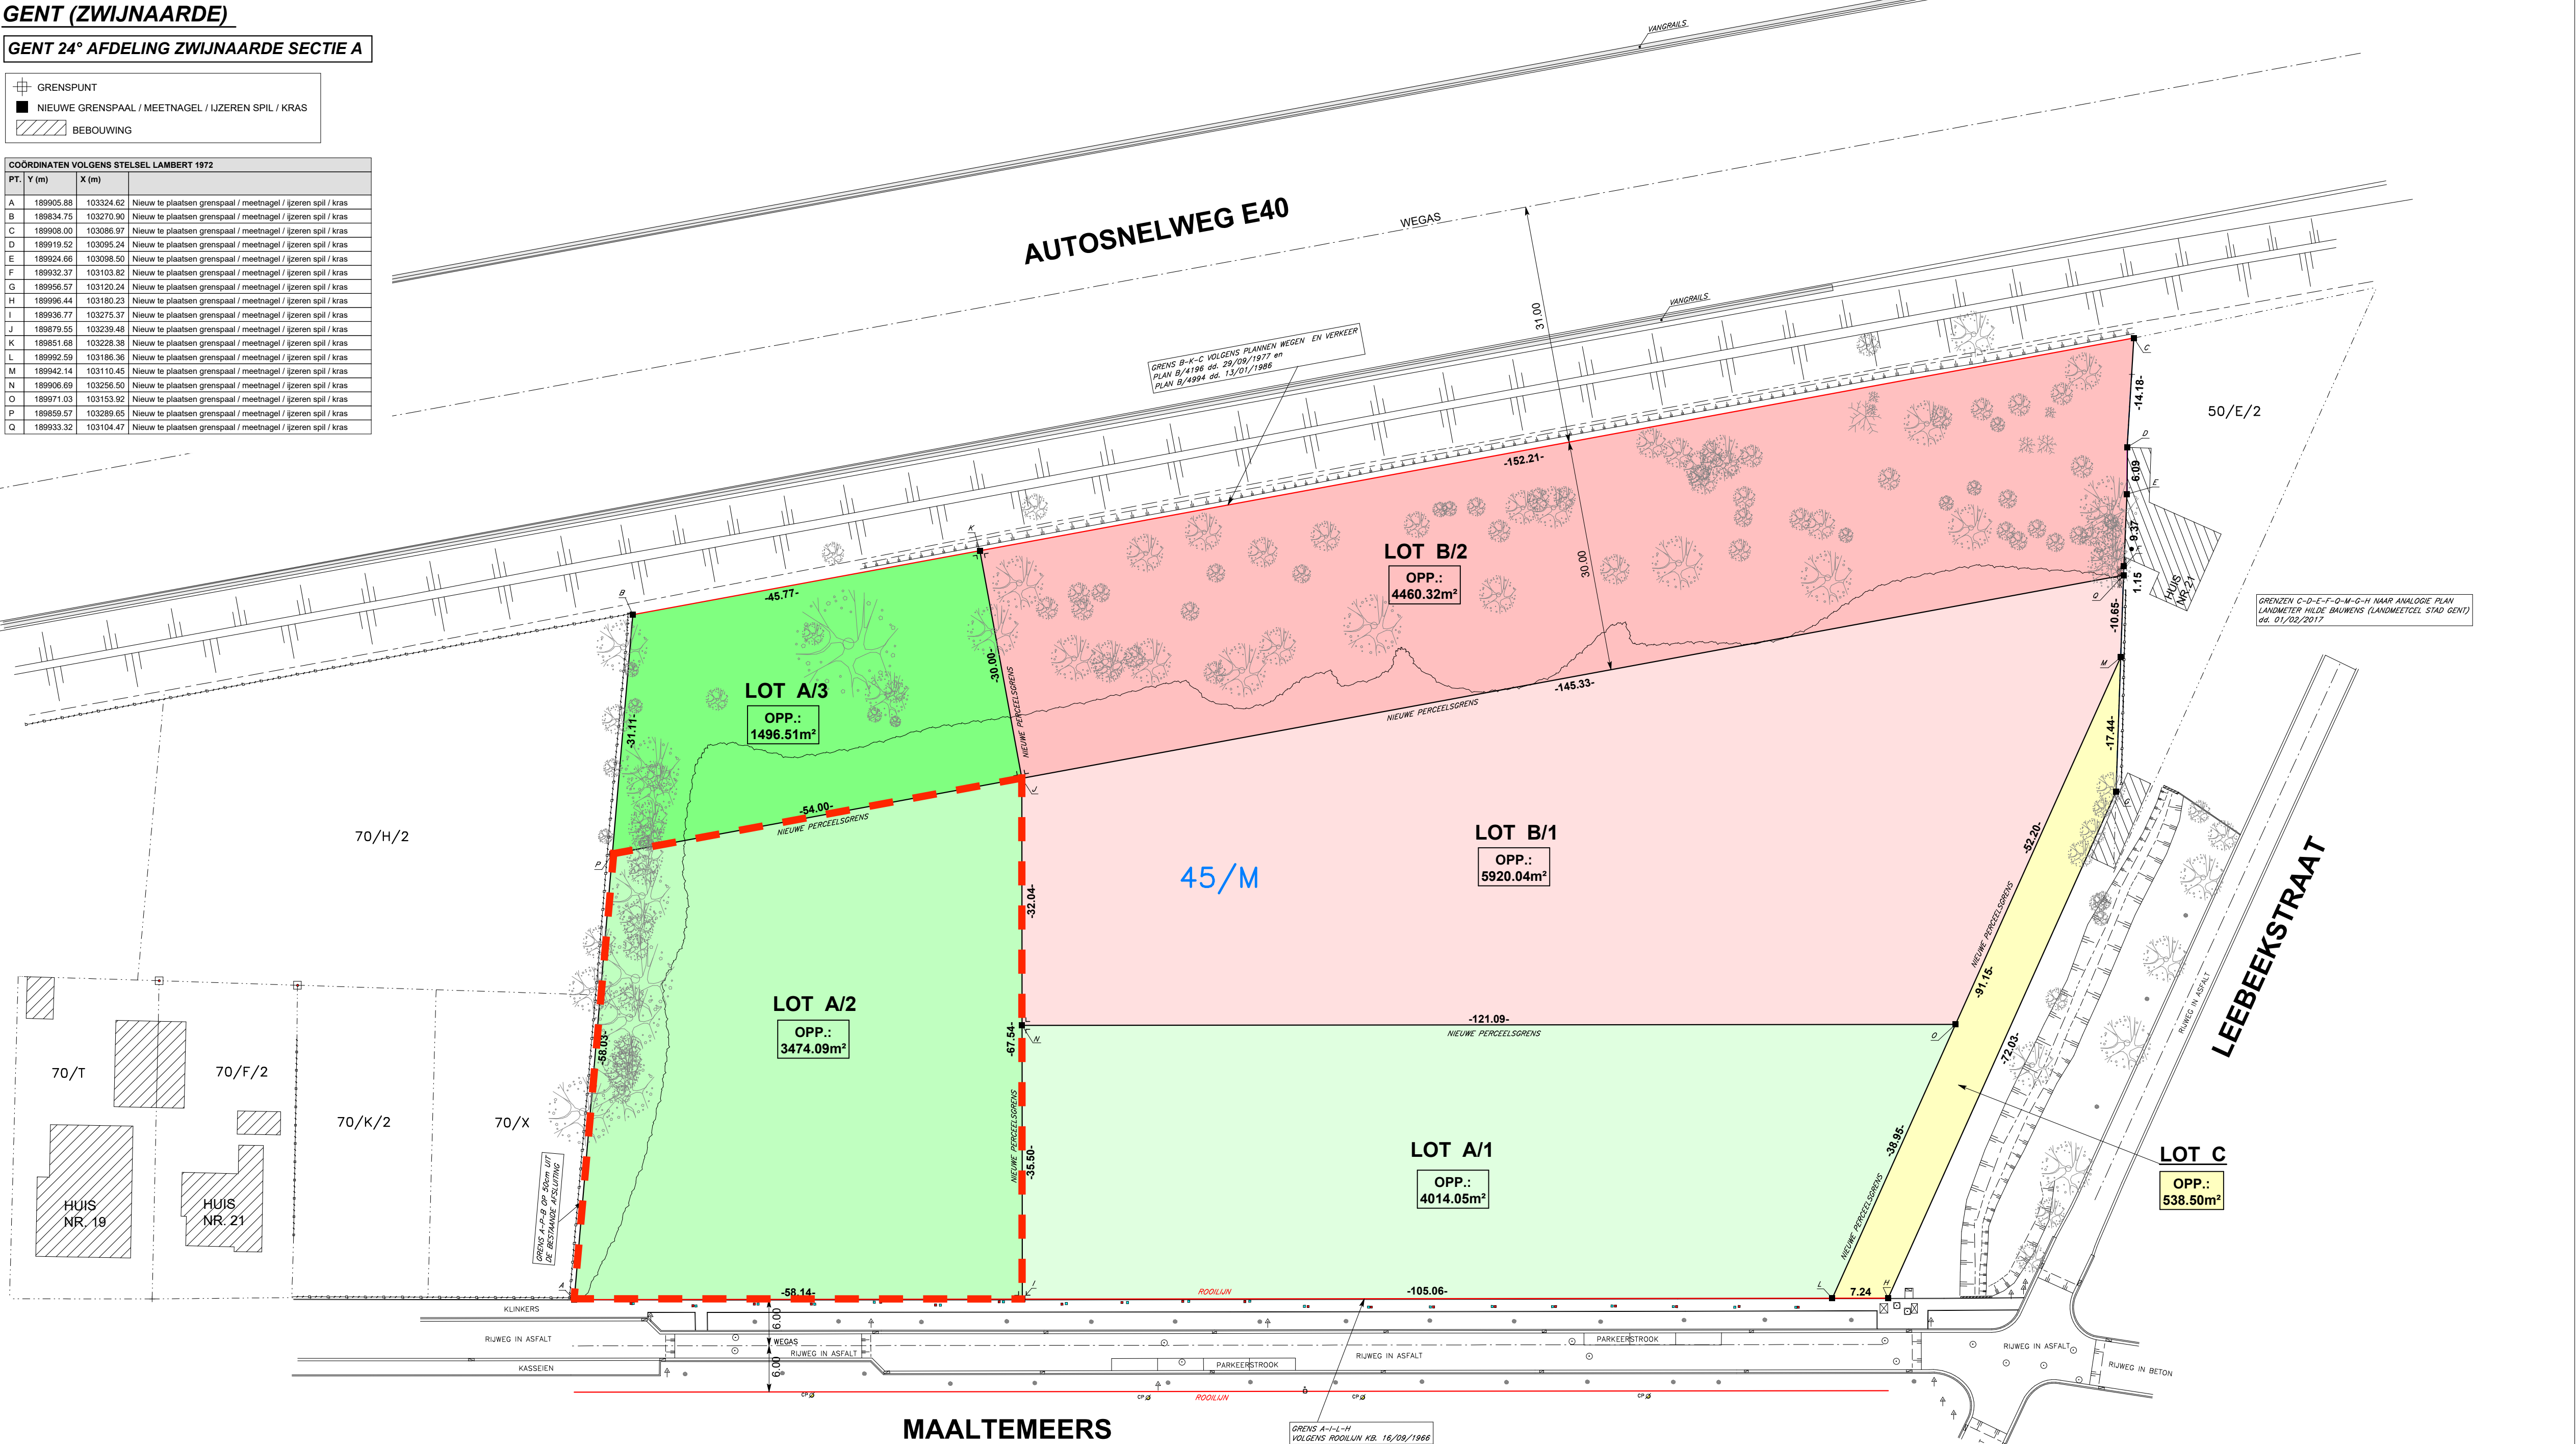

SCHAAL : 1/500



Massemsesteenweg 1-3 B-9230 Wetteren
09/369.88.54 09/368.20.77
info@goen.be www.goen.be