


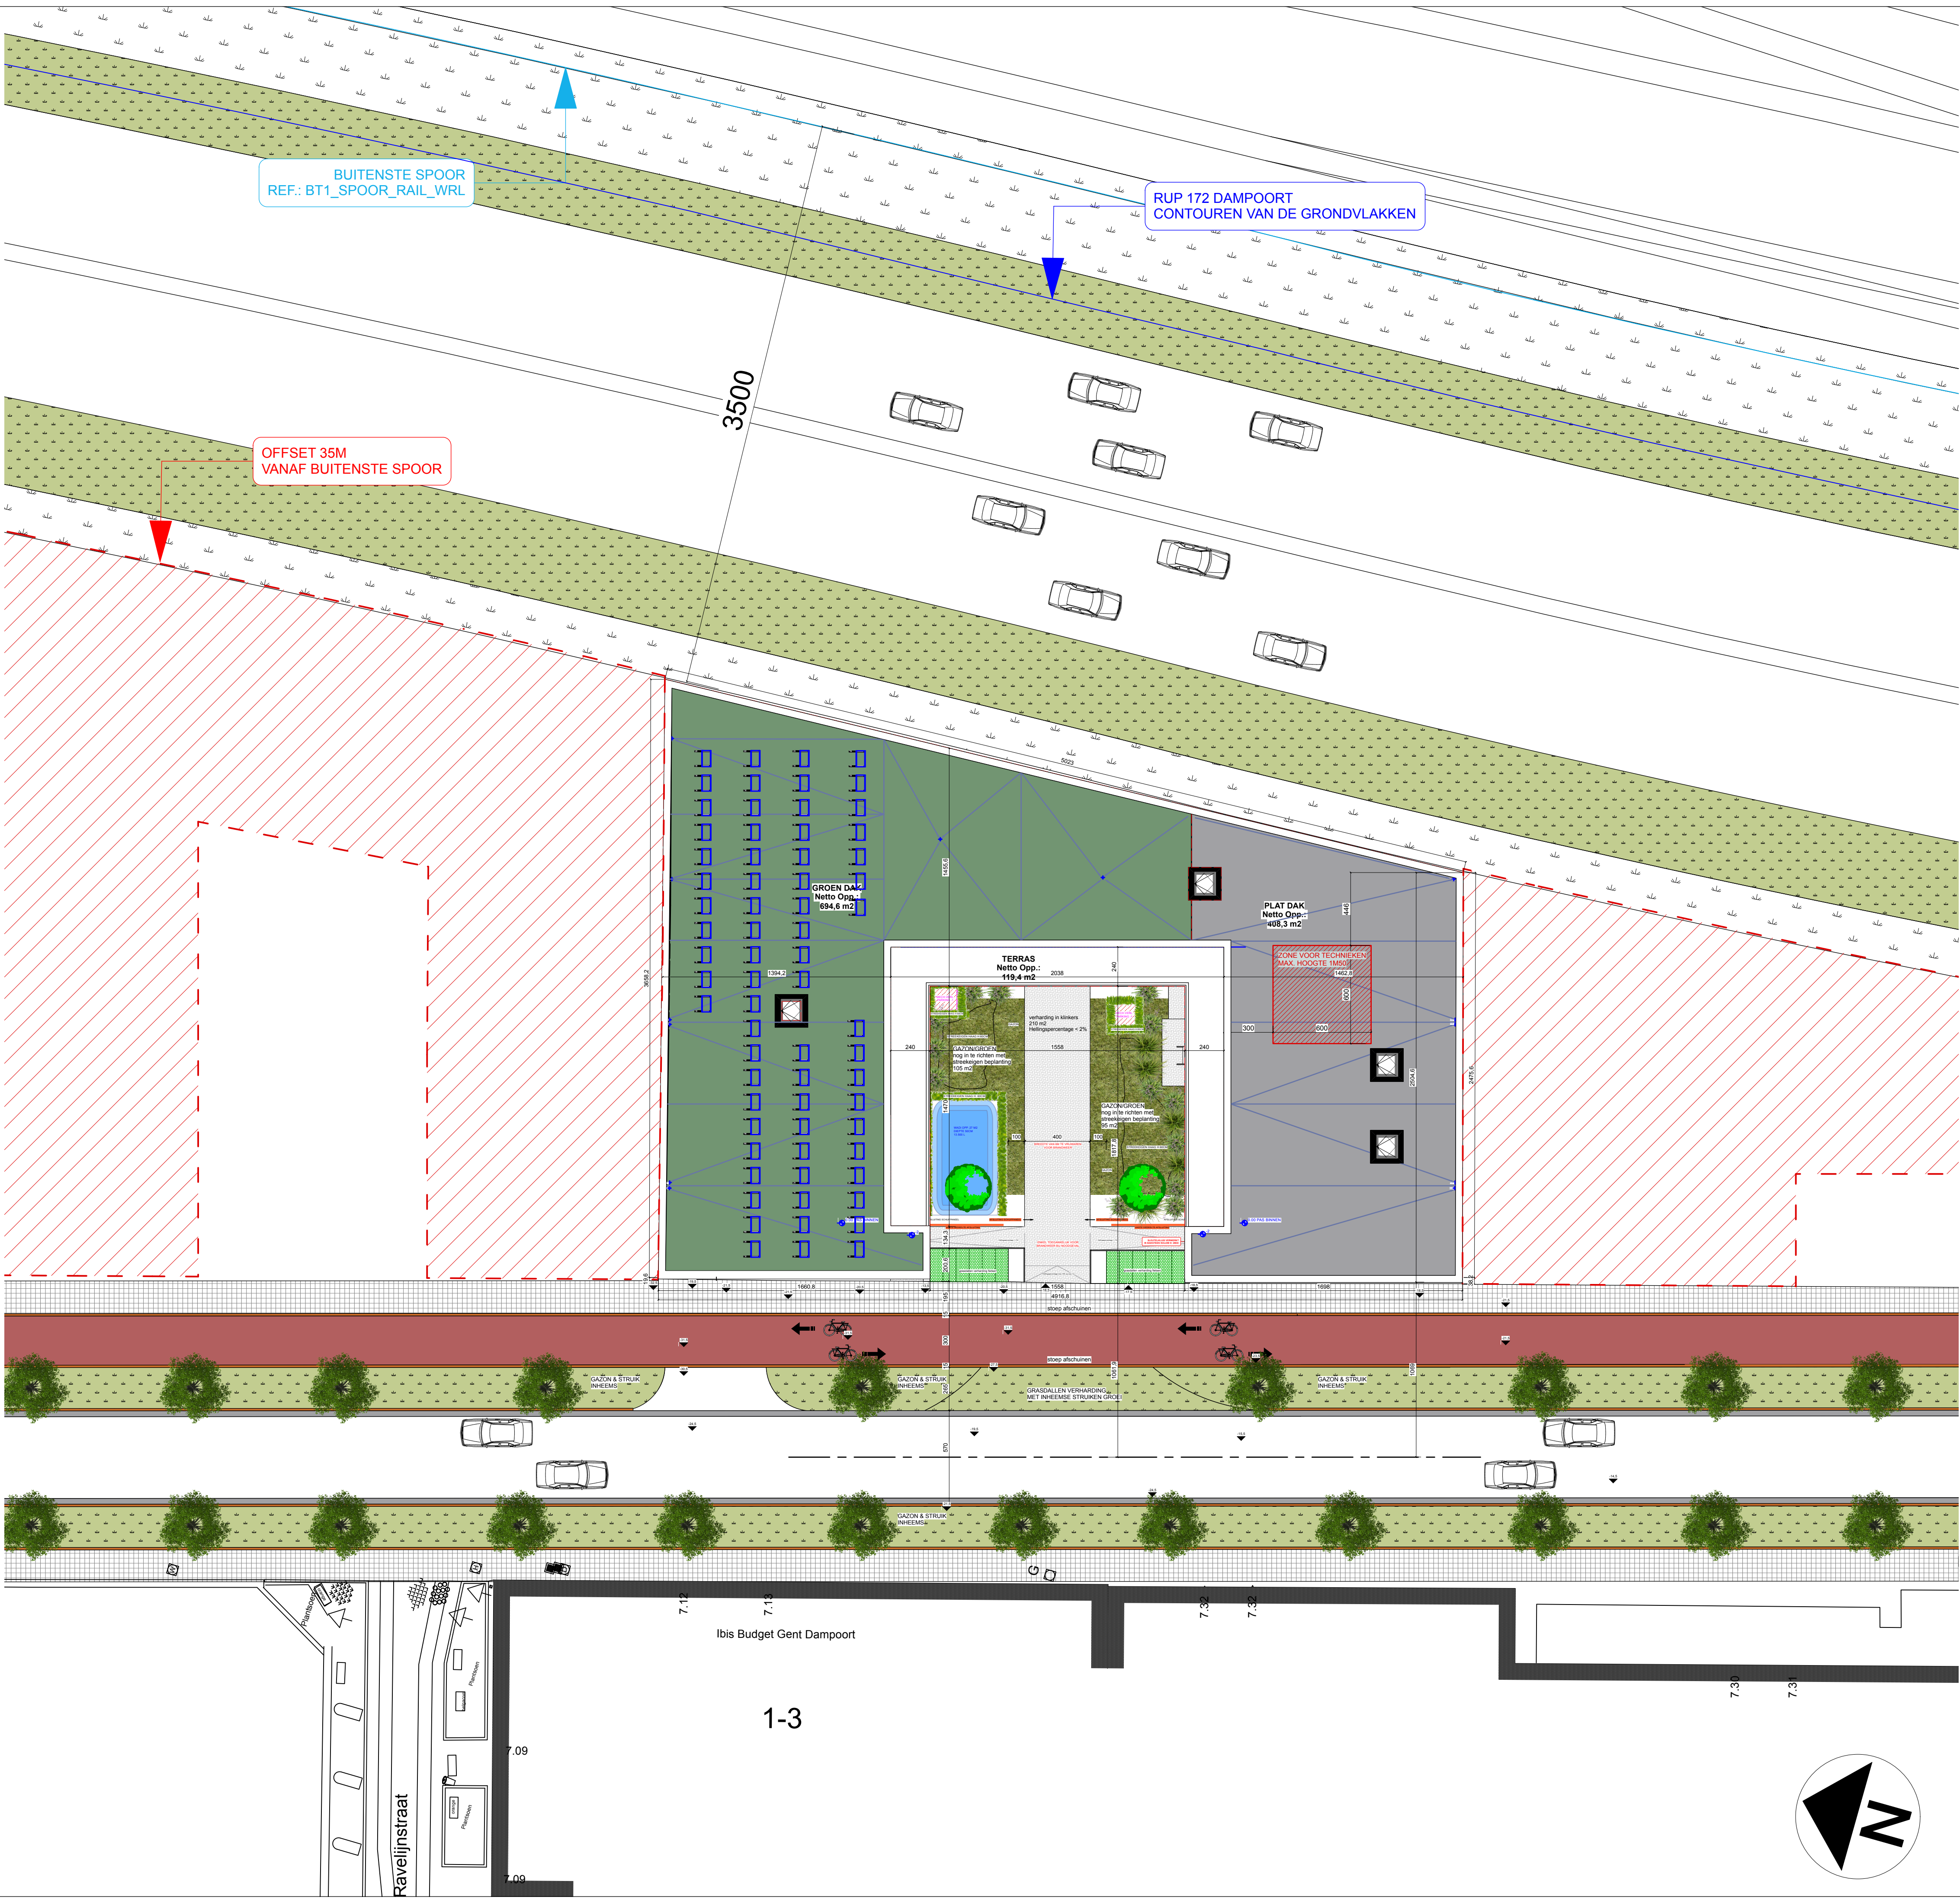

MATERIAALKOUDING BESTAANDE TOESTAND:

1. GEVELMETSLEWERK ROOD-BRUIJN GEDENSCHEID	1. GEVELMETSLEWERK ROOD-BRUIJN GEDENSCHEID
2. BUITENGEVELMETSLEWERK ROOD-BRUIJN GEDENSCHEID	2. BUITENGEVELMETSLEWERK ROOD-BRUIJN GEDENSCHEID
3. DORPEL IN BLAUW HANDELIJN	3. DORPEL IN BLAUW HANDELIJN
4. DAKRAND IN BETON	4. DAKRAND IN BETON
5. CLAUSTRUM GEVEL ELEMINT	5. CLAUSTRUM GEVEL ELEMINT
6. GEVELMETSLEWERK IN BETON	6. GEVELMETSLEWERK IN BETON
7. GEVELMETSLEWERK IN ROOD-BETON	7. GEVELMETSLEWERK IN ROOD-BETON

MATERIAALKOUDING NIEUWE TOESTAND:

1. GEVELMETSLEWERK ROOD-BRUIJN GEDENSCHEID	1. GEVELMETSLEWERK ROOD-BRUIJN GEDENSCHEID
2. BUITENGEVELMETSLEWERK ROOD-BRUIJN GEDENSCHEID	2. BUITENGEVELMETSLEWERK ROOD-BRUIJN GEDENSCHEID
3. DORPEL IN BLAUW HANDELIJN	3. DORPEL IN BLAUW HANDELIJN
4. DAKRAND IN BETON	4. DAKRAND IN BETON
5. CLAUSTRUM GEVEL ELEMINT	5. CLAUSTRUM GEVEL ELEMINT
6. GEVELMETSLEWERK IN BETON	6. GEVELMETSLEWERK IN BETON
7. GEVELMETSLEWERK IN ROOD-BETON	7. GEVELMETSLEWERK IN ROOD-BETON

LEGENDE:

0.00	niveauhoogte aanbuiding BT	hout aanbuiding
0.00	niveauhoogte aanbuiding NT	waterbak
0.00	bovenliggende muren	EP
0.00	afbraak	VP
0.00	Verandering in waterbottende klinkers	TV
0.00	isoleer voor vloer en spouw	EL
0.00	Kaldermetalewerk in betonschalen	WA
0.00	Gevelmetslewerk in baksteen	BP
0.00	Metslewerk in gebakken steenblokken	NP
0.00	Beton constructie	AP
0.00	metslewerk in roterende bakstenen	BR
0.00	Constructie in hout	BR
0.00	voorzwaard	BR
0.00	zachte vloer met tegels dakplaat	BR
0.00		BR

ALGEMENE NOTAS:

DEZE TEKENING IS EEN VERBODEN TOEGANG TOT HET GEBOUW. ALLE VERANDERINGEN MOETEN VRIJ VAN ELKE INDIENING ZIJN.

REVISIE	DAT.	REVISIE OPMERKING	VAN
OPMERKINGEN			
H	11/01/2024	Bespreking coördinatievergadering, aanpassing ontwerp	
G	12/10/2023	PROJECT OVERLOOP DIENST RO-GENT MEV. S.GREVEN / DHR R.MANDERVELT	
F	22/04/2023	LAATSTE REVISIE VLG DEF.RUP EN BESPREKING STEDENBOUW	
E	20/06/2022	VOORSTEL ONTWERP VLG RUP DAMPOORT	
D	22/05/2023	BESPREKING ONTWERP MET BOUWHEER	
C	12/03/2023	MAILVERKEER RAF MANDERVELT	
B	04/12/2020	MAILVERKEER RAF MANDERVELT	
A	04/11/2020	VOORSTEL SCHETSONTWERP	

PROJECT

BOUW VAN BUSINESSCENTER EN FACULTEIT

ADRES

KOOPVAARDIJLAAN 42A,40,40A,38,36,,34,32

9000 - GENT

KLANT

IFEG IHVAK VZW

KOOPVAARDIJLAAN 44A

9000 - GENT

TEKENING

OMGEVINGSAANVRAAG



Koning Boudewijnlaan 20A- 3500 Hasselt / +32(0)486 752 122 / www.sarchis.com

sarchis.architecten@gmail.com / BE0 859 836 506

KAD.GEGEVENS:	STATUS TEKENING	BOUWAANVRAAG
Gent 7de Afd. Sectie G Nrs 862H2, 862N2, 862Y, 862C2, 862B2	DATUM TEKENING	13/11/2024
DATUM TEKENING	BESTANDSNAAM	
AFDRUKDATUM	TEK #	REVISIE: H
ORIGINEEL FORMAAT	ISO A1	BA_NIEUWBOW_I_N_RUP
SCHAAL @ A1	1:100	