


ZIE BIJZONDERE
VOORWAARDE(N)

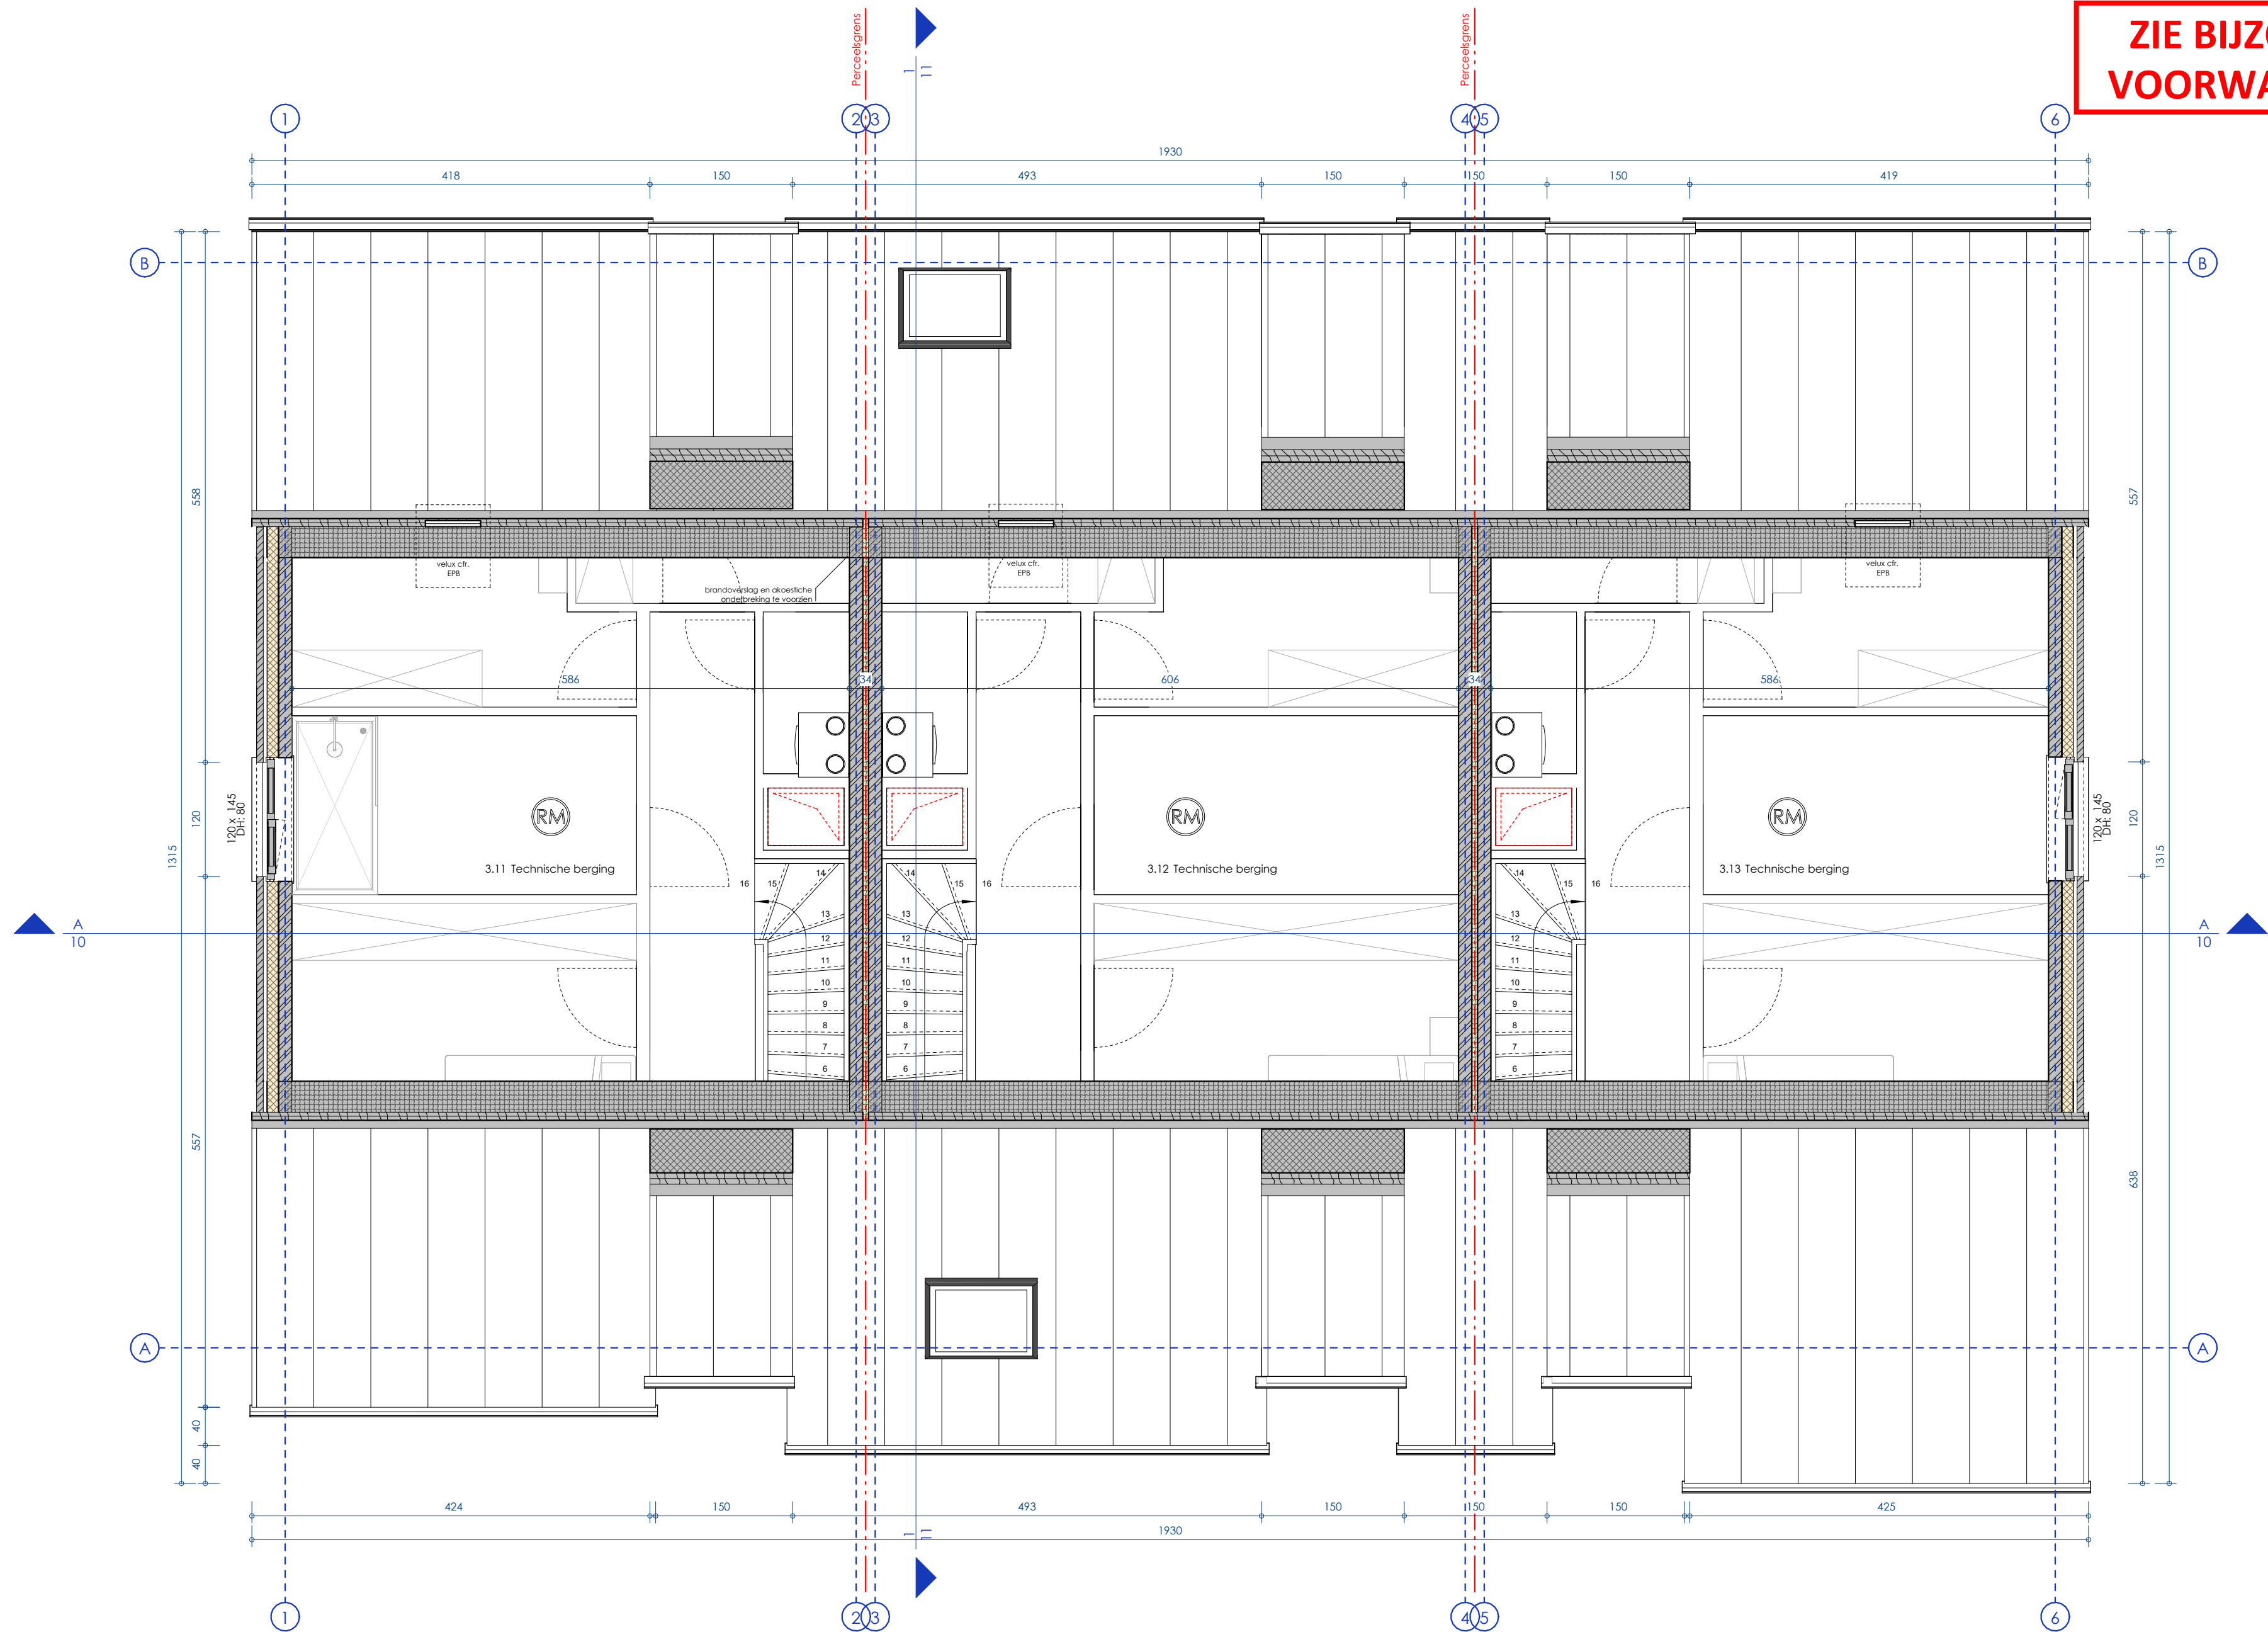

24-614 - Bouwen van drie eengezinswoningen
DEINSESTEENWEG 16

2DE VERDIEP

a154 architecten bvba <> Tel: 09/222 27 94 <> e-mail: info@A154.be <> Distelstraat 30b, 9000 Gent

1 Voorontwerp	03/12/2024
2 OMV	30/01/2025
Schaal: 1 : 50 A154 AZ	
08	